


旧南雲小学校施設配置図

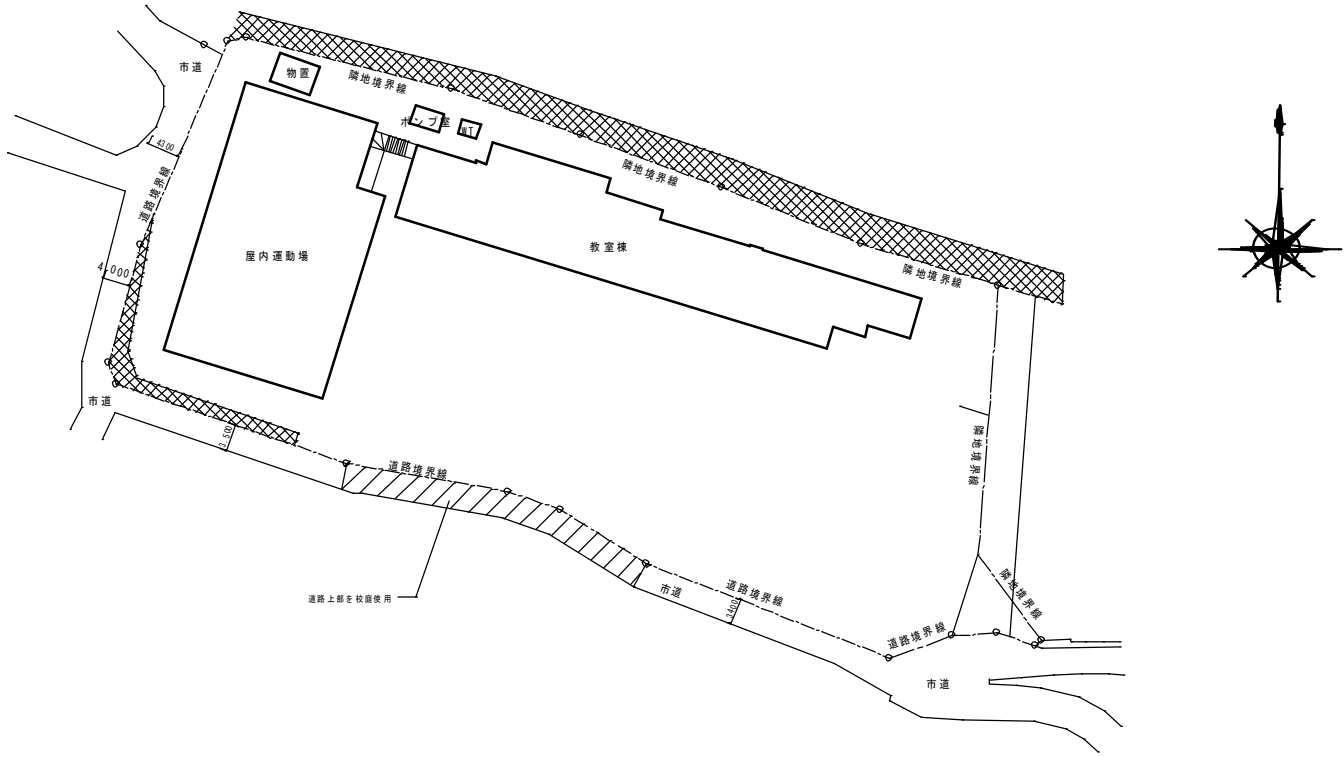


配置図 S=1/500


※設計図の仕様：A3用紙の場合50%の縮小図面、A1用紙の場合100%

	<p>渋川市役所 〒377-8501 群馬県渋川市石原80番地 TEL 0279-22-2111(代表) FAX 0279-24-6541</p>	<p>担当 渋川市役所建設部建設課建築住宅? 8-7 E-Mail kensetsu@city.shibukawa.gunma.jp URL http://www.city.shibukawa.gunma.jp/</p>	<p>承認</p>	<p>設計</p>	<p>製図</p>	<p>工事名称 渋川市立南雲小学校</p>	<p>図面名称 配置図</p>	<p>縮尺 1/500</p>	<p>図面番号 A 01</p>
---	--	---	-----------	-----------	-----------	------------------------------------	------------------------------	------------------------------	---------------------------------

旧南雲小学校施設平面図①

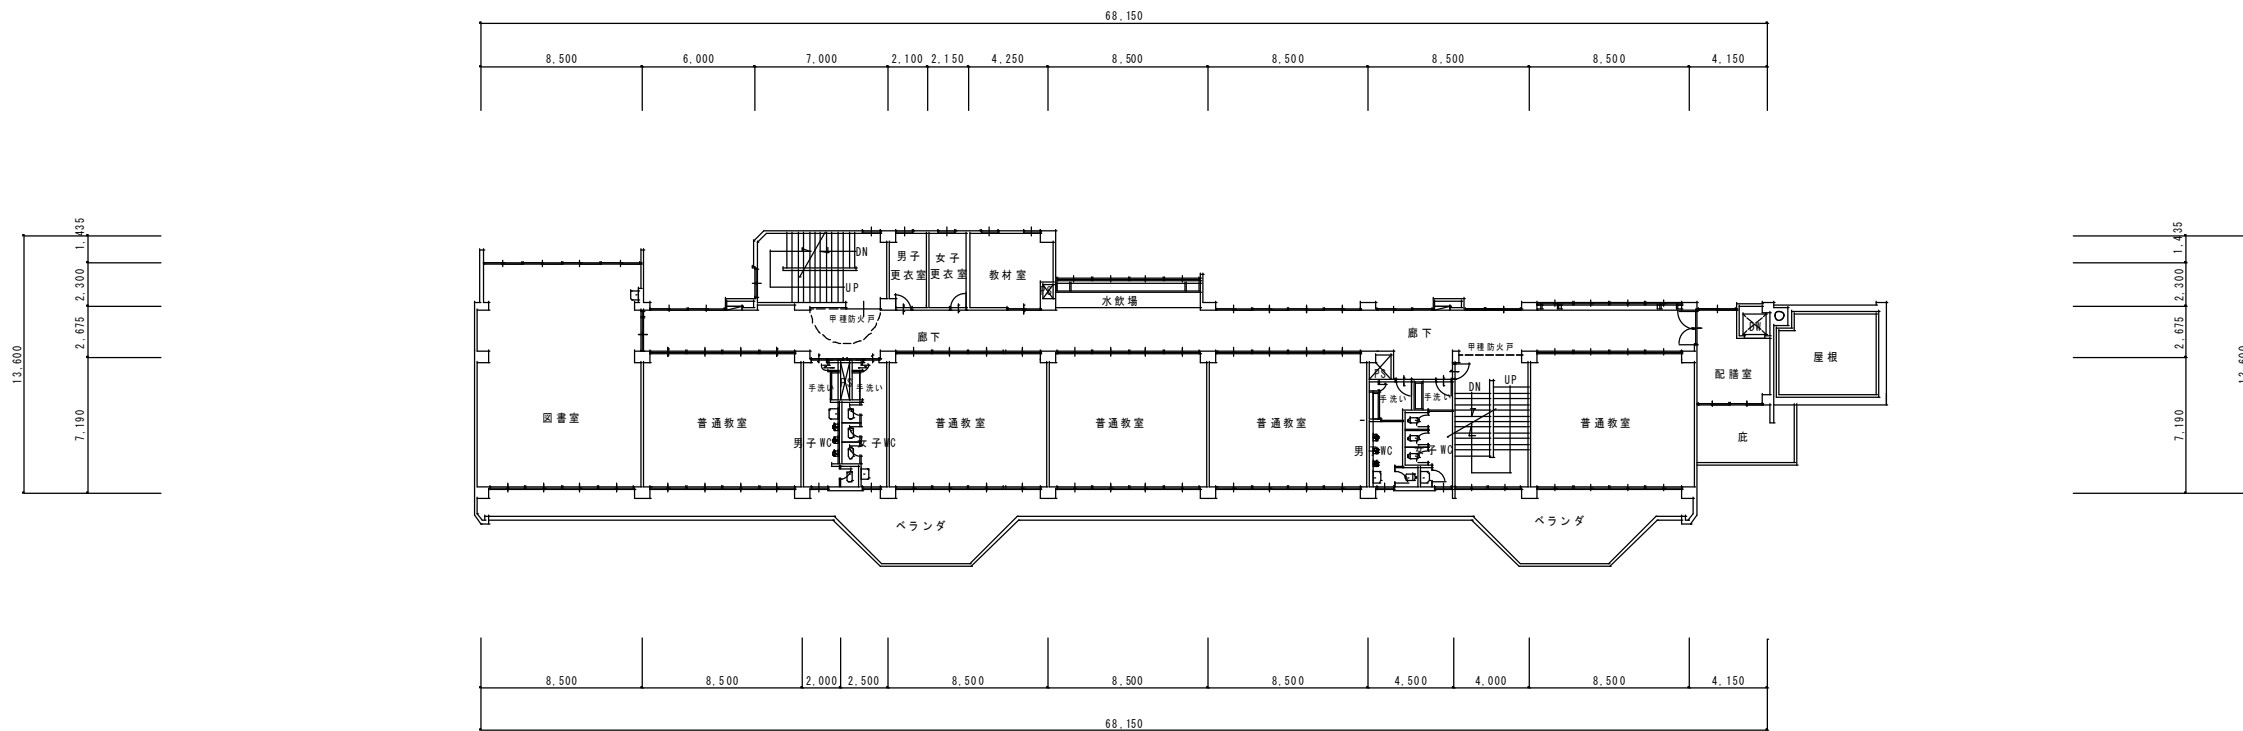

2階平面図 1:200


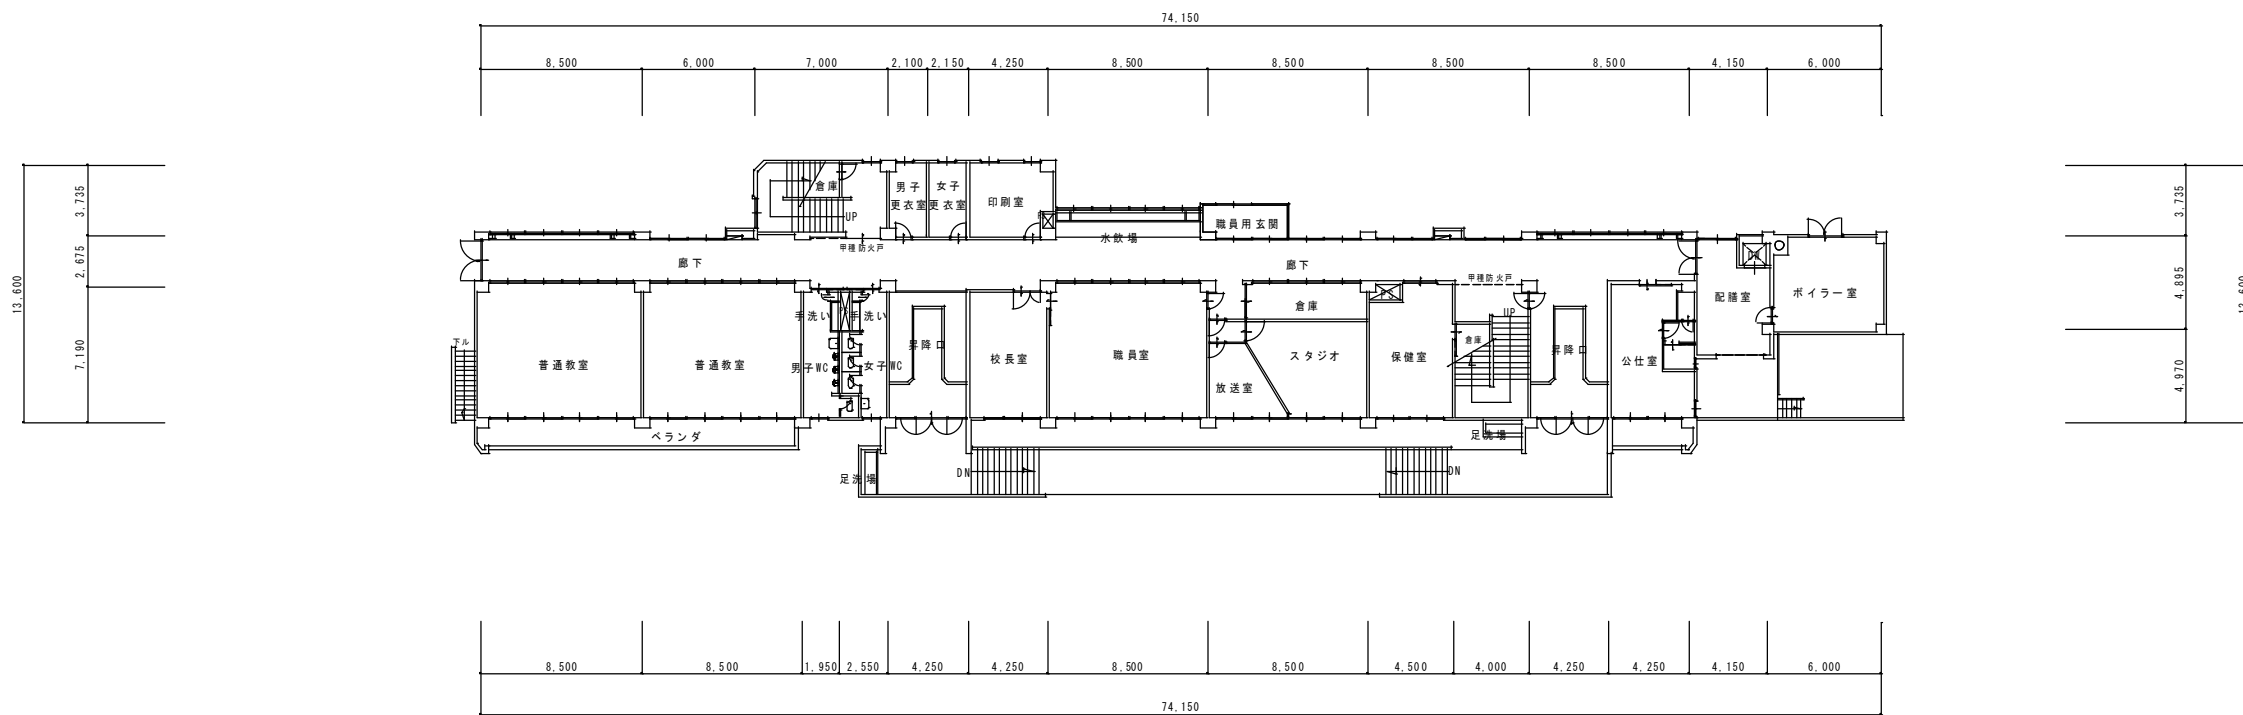


1階平面図 1:200



※設計図の仕様：A3用紙の場合50%の縮小図面、A1用紙の場合100%

旧南雲小学校施設平面図②

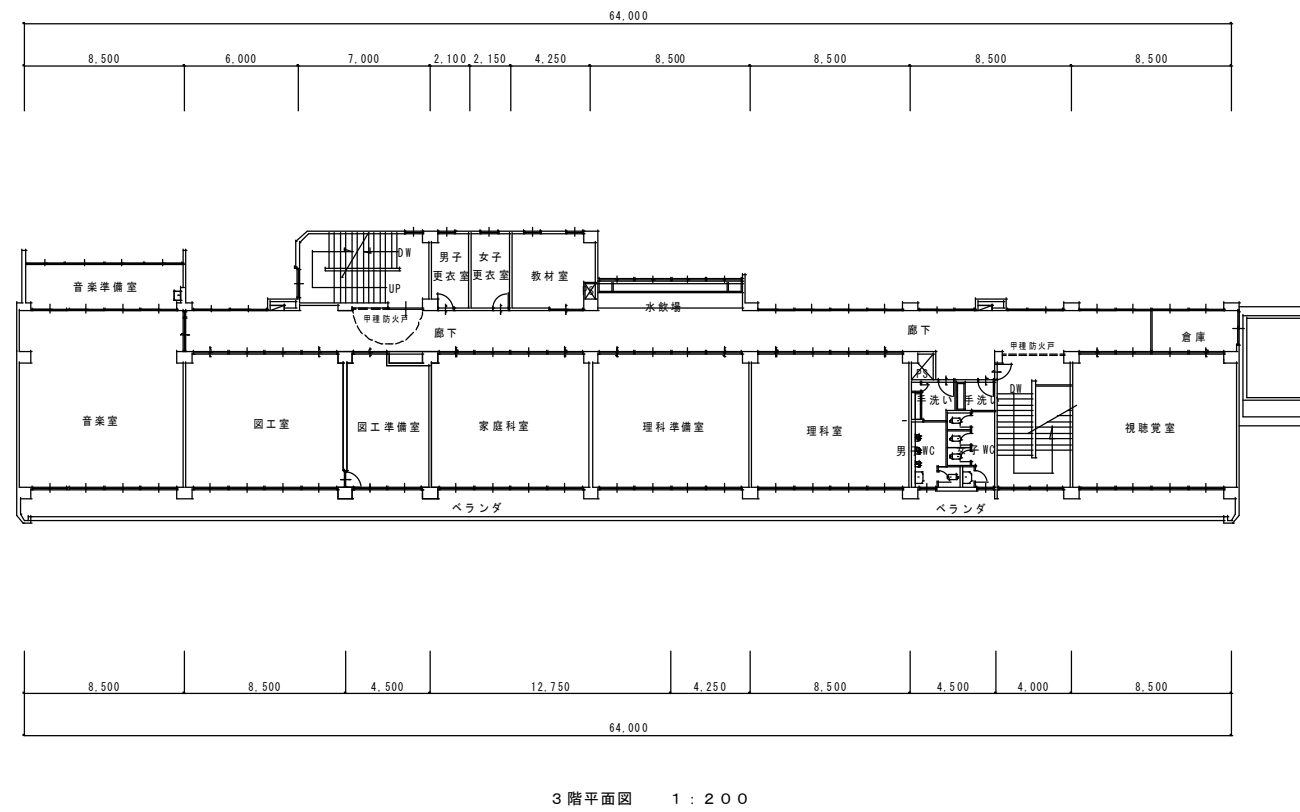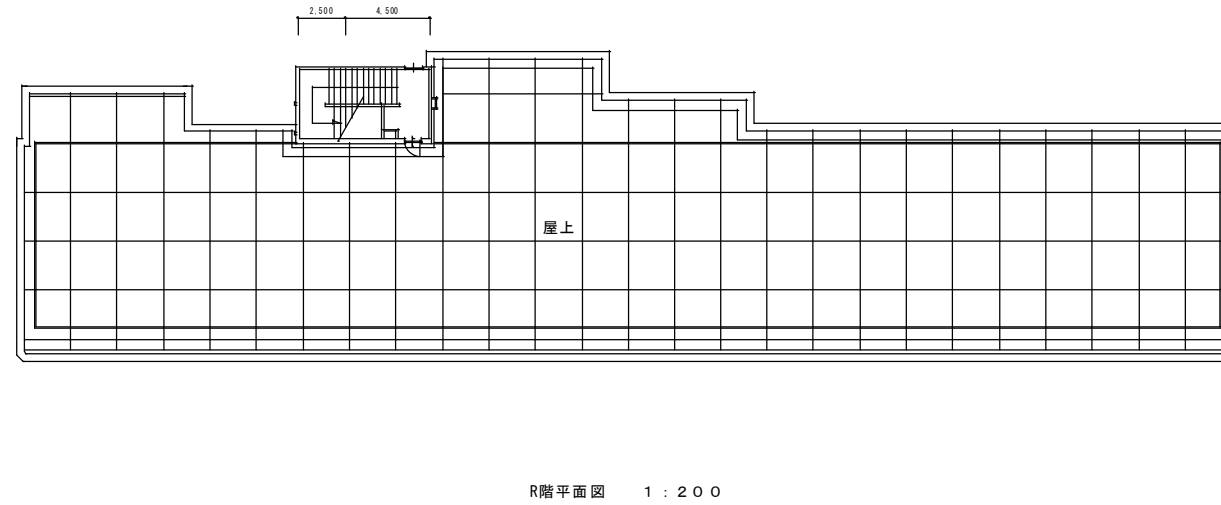

※設計図の仕様：A3用紙の場合50%の縮小図面、A1用紙の場合100%


渋川市役所
 〒377-8501 群馬県渋川市石原9-0番地
 TEL 0278-22-2111(代表) FAX 0278-24-6541

担当 渋川市役所建設部建設課建築住宅グループ
 E-Mail kensetsu@city.shikama.gunma.jp
 URL http://www.ci.ty.shikama.gunma.jp/

承認

設計

製図

工事名称 渋川市立南雲小学校


図面番号

3階, R階, PH階平面図

縮尺 1/200


図面番号 A 03

旧南雲小学校施設立面図

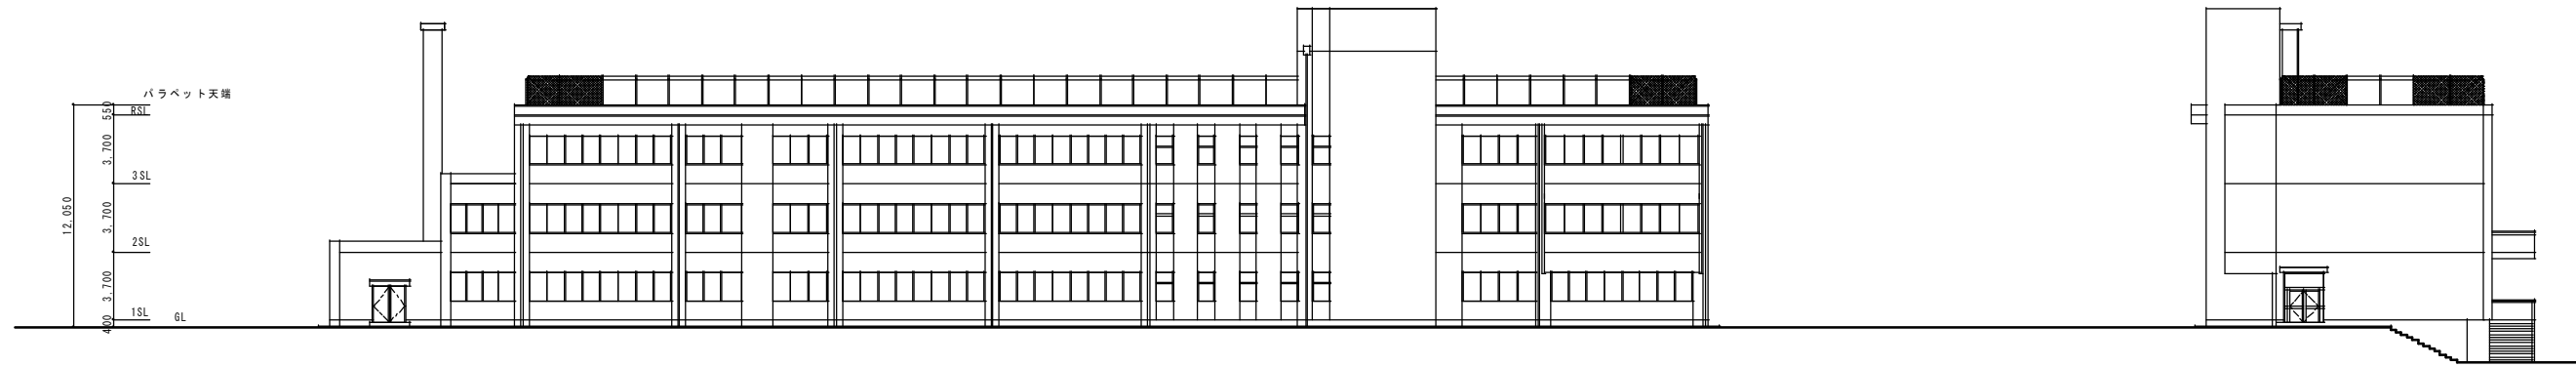

北立面図 1:200

西立面図 1:200

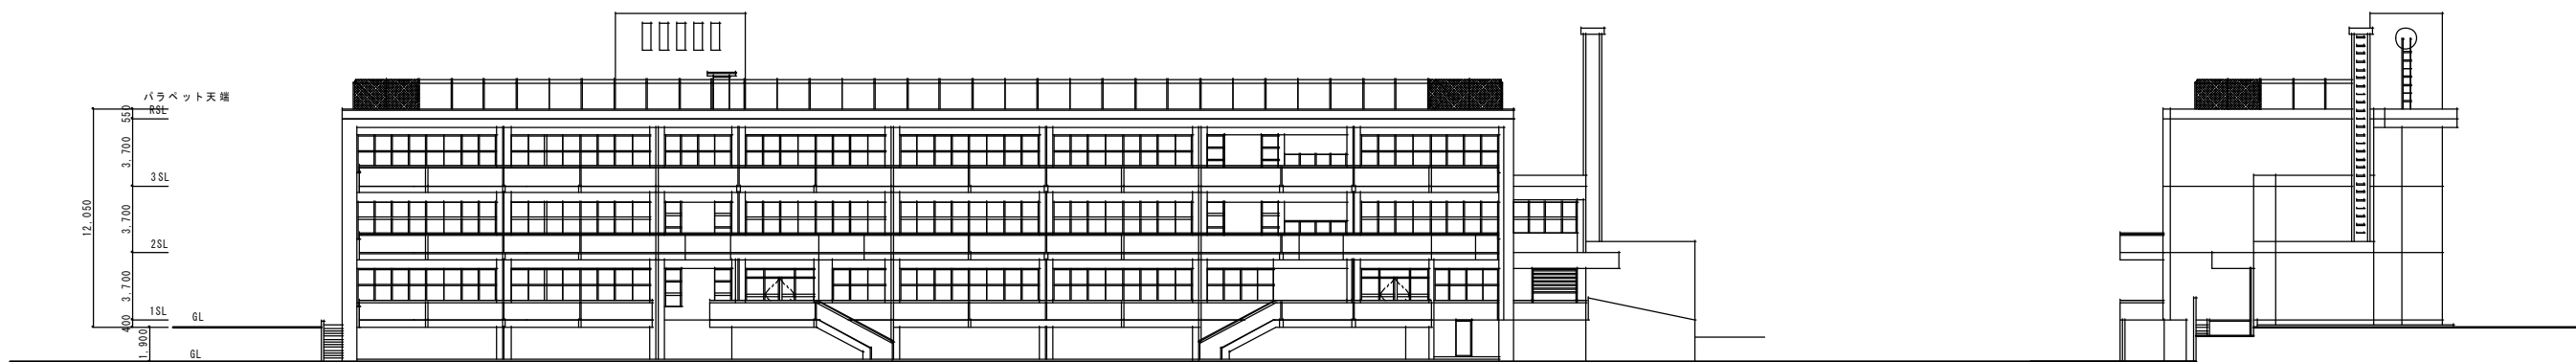

南立面図 1:200

東立面図 1:200

※図面縮小の仕様：A3用紙の場合50%の縮小図面、A1用紙の場合100%



渋川市役所
〒377-8501 群馬県渋川市石原8-0番地
TEL 0279-22-2111 (代表) FAX 0279-24-6541

担当 渋川市役所建設部建設課建築住宅グループ
E-Mail kane@city.shibukawa.gunma.jp
URL http://www.city.shibukawa.gunma.jp/

承認

設計

製図

渋川市立南雲小学校

工事名称

立面図

図面番号

縮尺 1/200

図面番号

A 04