



旧南雲小学校施設平面図①

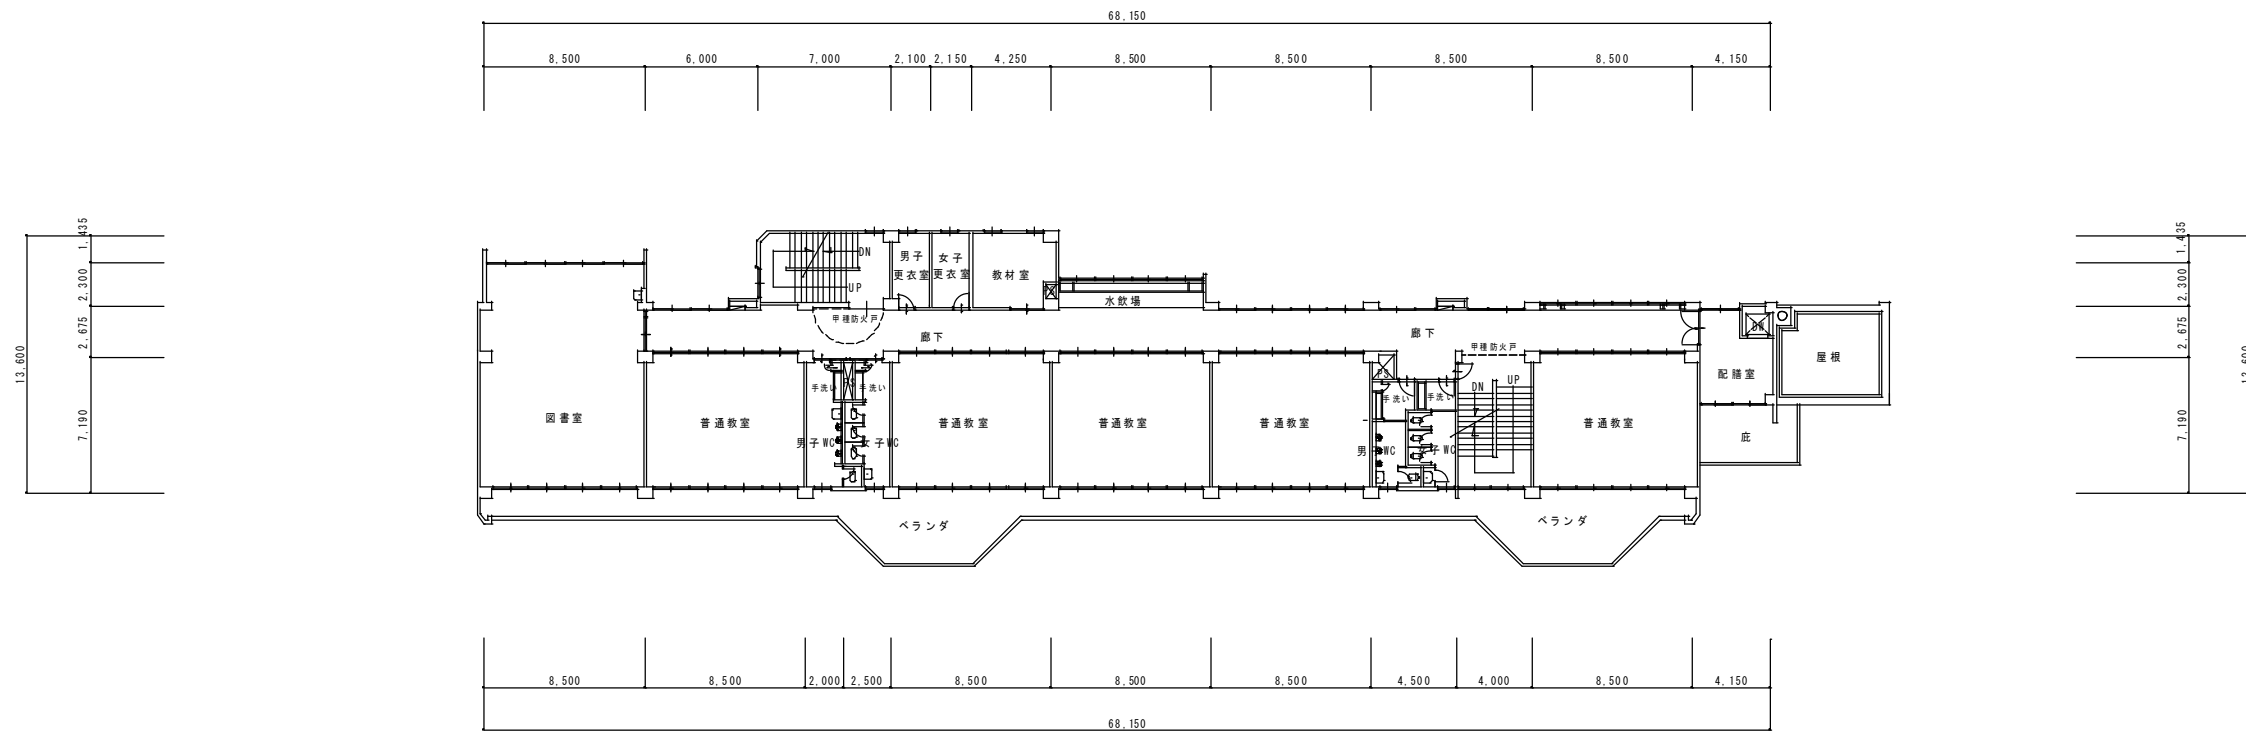

2階平面図 1:200

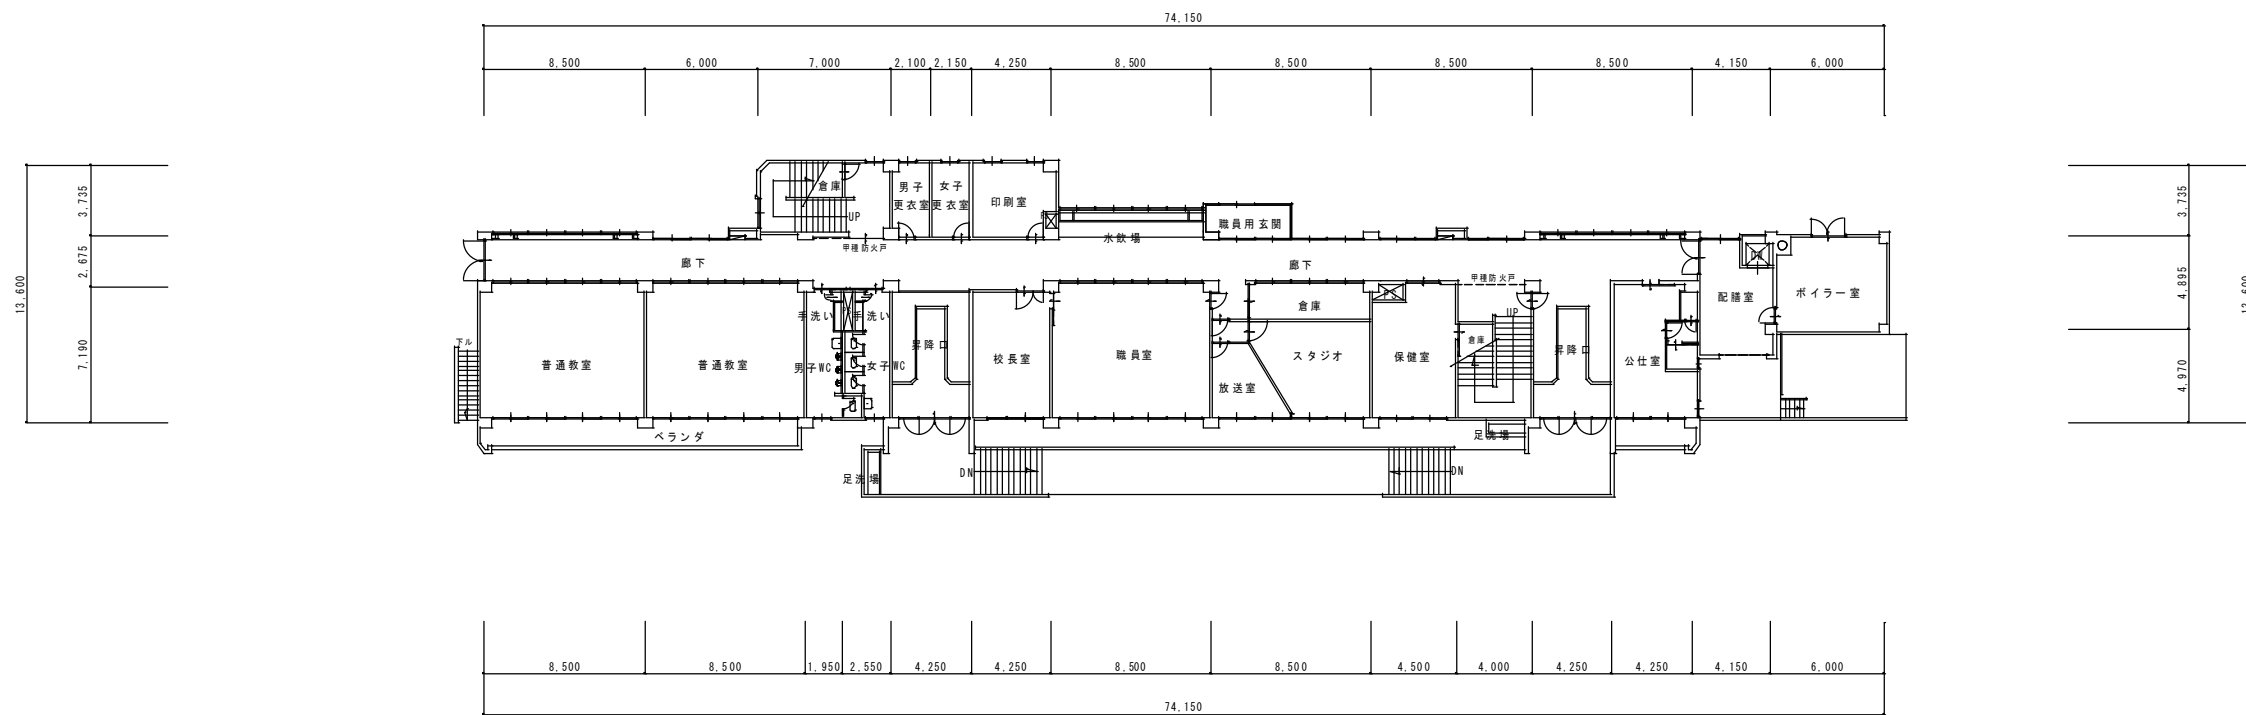

1階平面図 1:200




※設計図の仕様：A3用紙の場合50%の縮小図面、A1用紙の場合100%



旧南雲小学校施設平面図②




PH階屋根平面図 1:200

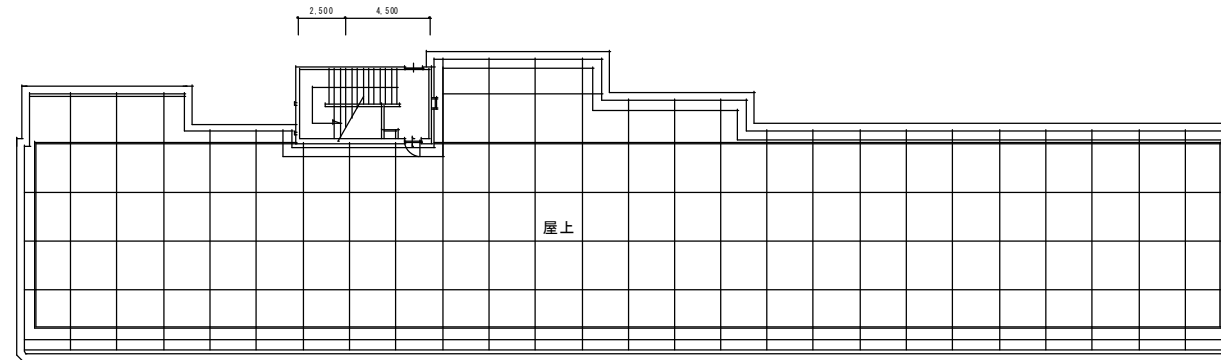

R階平面図 1:200

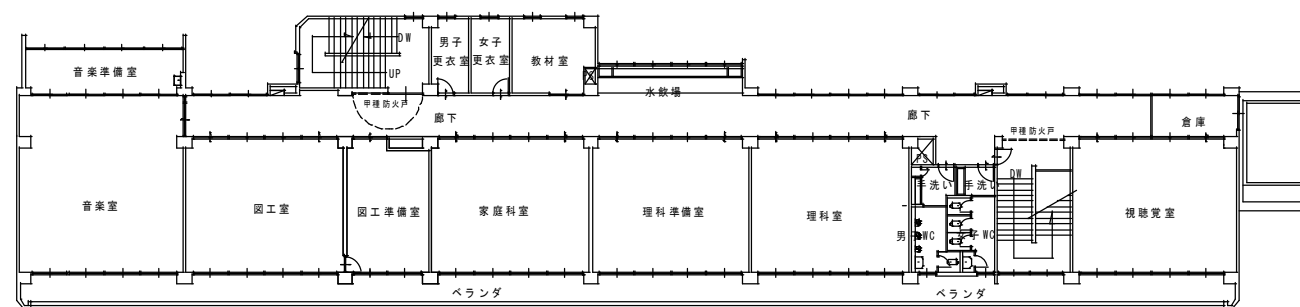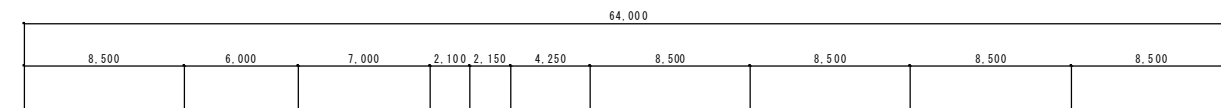

3階平面図 1:200

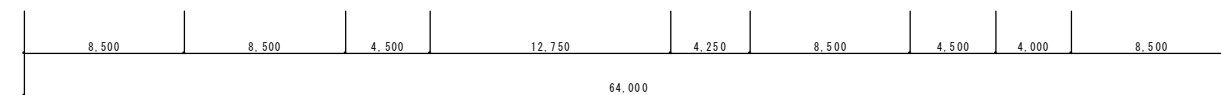

※設計図の仕様：A3用紙の場合50%の縮小図面、A1用紙の場合100%


渋川市役所
 〒377-8501 群馬県渋川市石原9-0番地
 TEL 0278-22-2111(代表) FAX 0278-24-6541

担当 渋川市役所建設部建設課建築住宅グループ
 E-Mail kensetsu@city.shikama.gunma.jp
 URL http://www.ci.ty.shikama.gunma.jp/

承認

設計

製図

渋川市立南雲小学校

工事名称

図面番号


3階, R階, PH階平面図

縮尺 1/200

図面番号


A 03

旧南雲小学校施設立面図

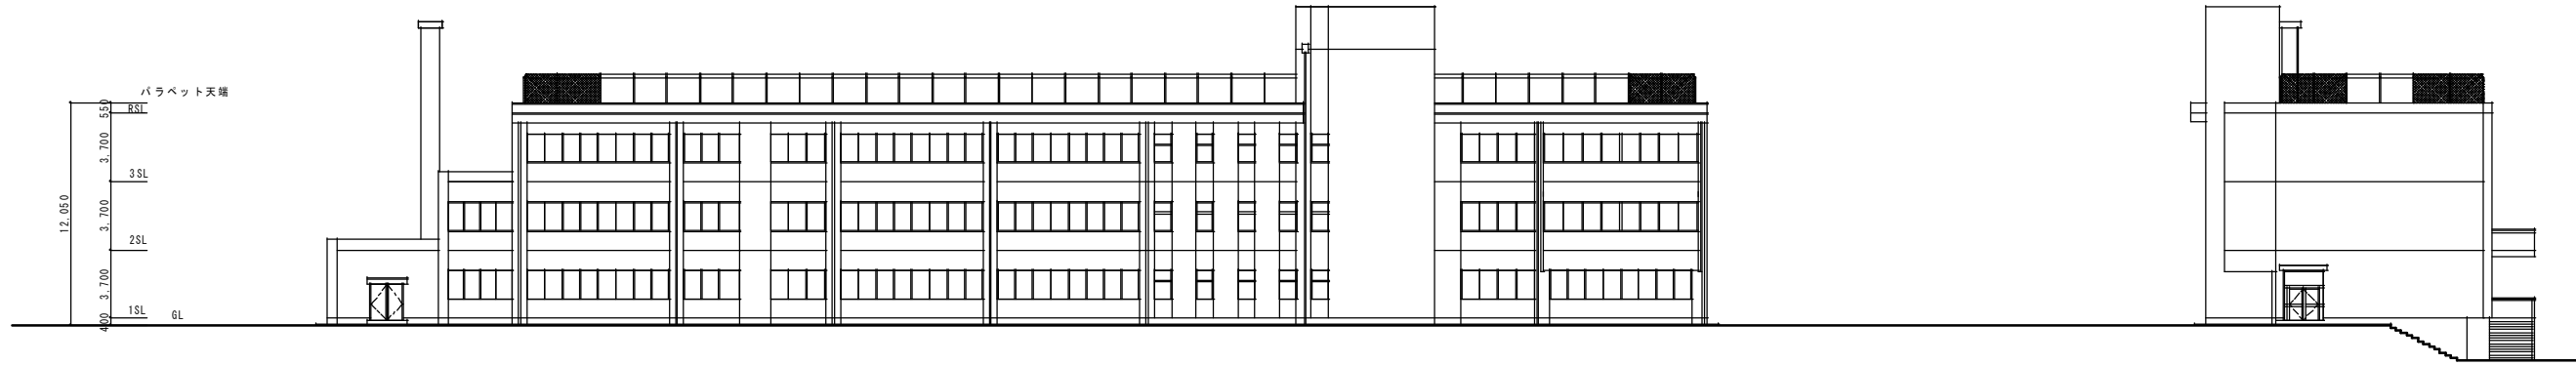

北立面図 1:200

西立面図 1:200

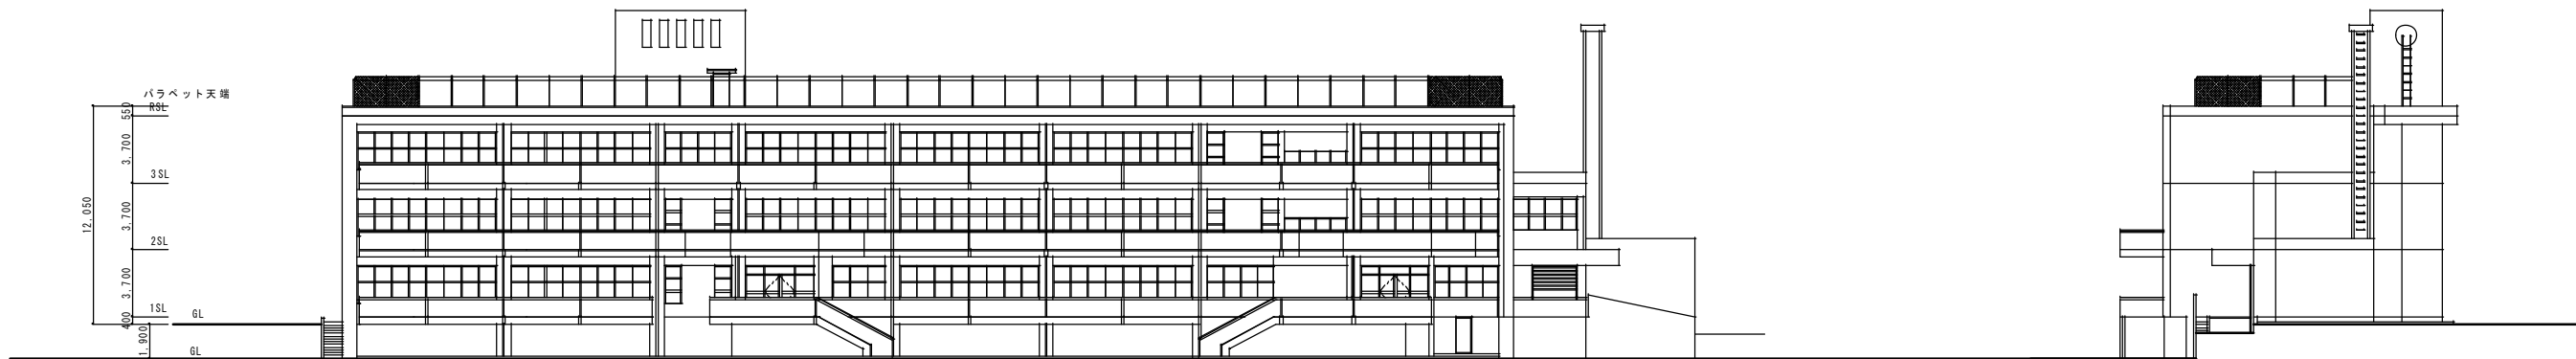

南立面図 1:200

東立面図 1:200

※図面縮小の仕様：A3用紙の場合50%の縮小図面、A1用紙の場合100%



渋川市役所

〒377-8501 群馬県渋川市石原800番地
TEL 0279-22-2111 (代表) FAX 0279-24-6541

担当

渋川市役所建設部建設課建築住宅科「s-7」
E-Mail: kane@cscw.city.shibukawa.gunma.jp
URL: http://www.city.shibukawa.gunma.jp/

承認

設計

製図

渋川市立南雲小学校

工事名称

図面名

立面図

縮尺

1/200

図面番号

A | 04