

議案第9号

渋川スカイランドパーク第3駐車場改修工事請負契約の変更について

渋川スカイランドパーク第3駐車場改修工事請負契約（令和2年6月25日議決）を次のように変更したいから、地方自治法（昭和22年法律第67号）第96条第1項第5号及び議会の議決に付すべき契約及び財産の取得又は処分に関する条例（平成18年渋川市条例第52号）第2条の規定により、議会の議決を求める。

令和3年3月2日提出


渋川市長 高 木 勉

4の契約の金額「223,300,000円」を「205,711,000円」に変更する。

渋川スカイランドパーク第3駐車場改修工事請負契約（令和2年6月25日議決）の変更新旧対照表

（傍線の部分は変更部分）

変 更 後	変 更 前
1 契約の目的 渋川スカイランドパーク第3駐車場改修工事	1 契約の目的 渋川スカイランドパーク第3駐車場改修工事
2 工事の概要 舗装工 一式	2 工事の概要 舗装工 一式
及び場所 渋川スカイランドパーク	及び場所 渋川スカイランドパーク
3 契約の方法 条件付き一般競争入札	3 契約の方法 条件付き一般競争入札
4 契約の金額 <u>205,711,000円</u>	4 契約の金額 <u>223,300,000円</u>
5 契約の相手方 群馬県渋川市渋川4413番地1 瑞穂建設株式会社 代表取締役 篠原 玄洋	5 契約の相手方 群馬県渋川市渋川4413番地1 瑞穂建設株式会社 代表取締役 篠原 玄洋

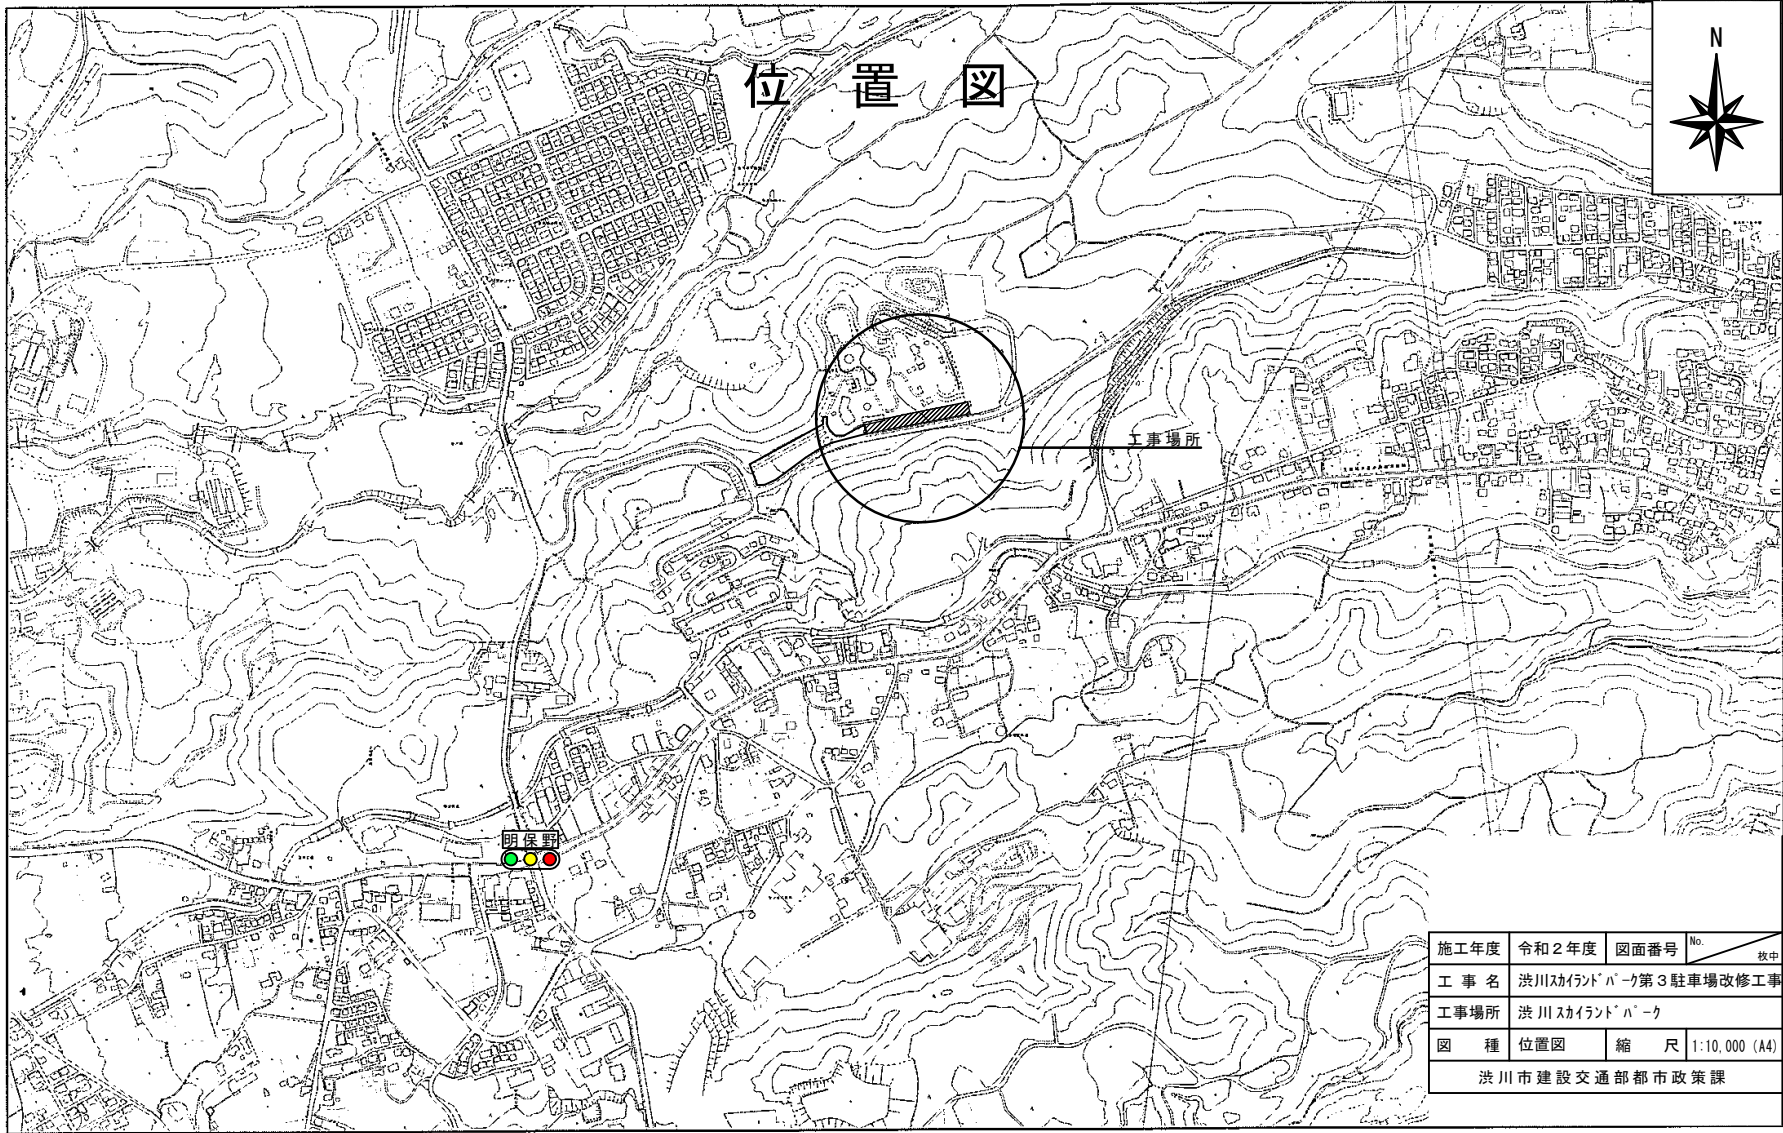

位置図




工事場所

明保町

施工年度	令和2年度	図面番号	No.	枚中
工事名	渋川スカイラインパーク第3駐車場改修工事			
工事場所	渋川スカイラインパーク			
図種	位置図	縮尺	1:10,000 (A4)	
渋川市建設交通部都市政策課				

第3駐車場平面図

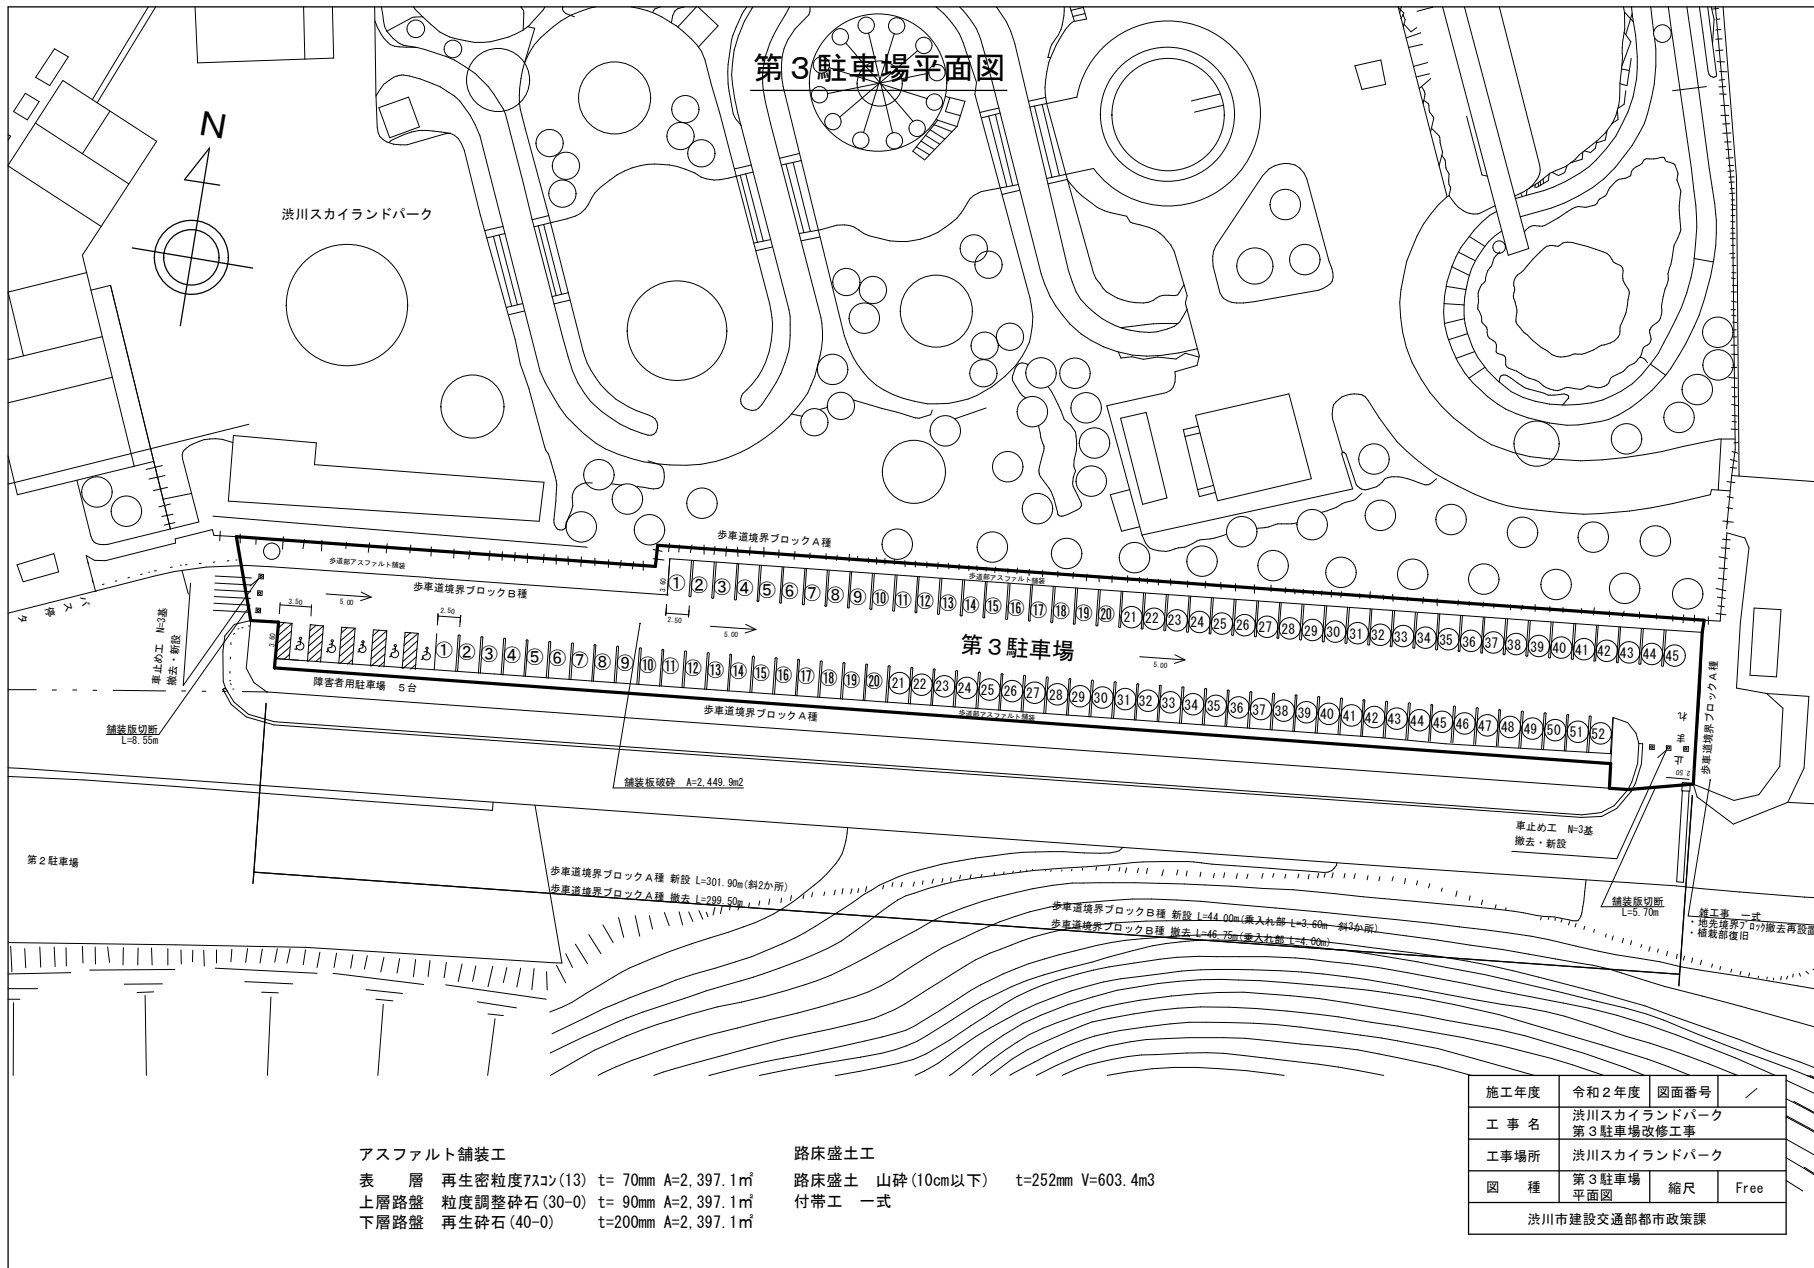


アスファルト舗装工
 表層 再生密粒度7530(13) t=70mm A=2,397.1㎡
 上層路盤 粒度調整砕石(30-0) t=90mm A=2,397.1㎡
 下層路盤 再生砕石(40-0) t=200mm A=2,397.1㎡

路床盛土工
 路床盛土 山砕(10cm以下) t=252mm V=603.4m3
 付帯工 一式

施工年度	令和2年度	図面番号	/
工事名	洪川スカイランドパーク 第3駐車場改修工事		
工事場所	洪川スカイランドパーク		
図種	第3駐車場 平面図	縮尺	Free
洪川市建設交通部都市政策課			

標準断面図 S=1/200

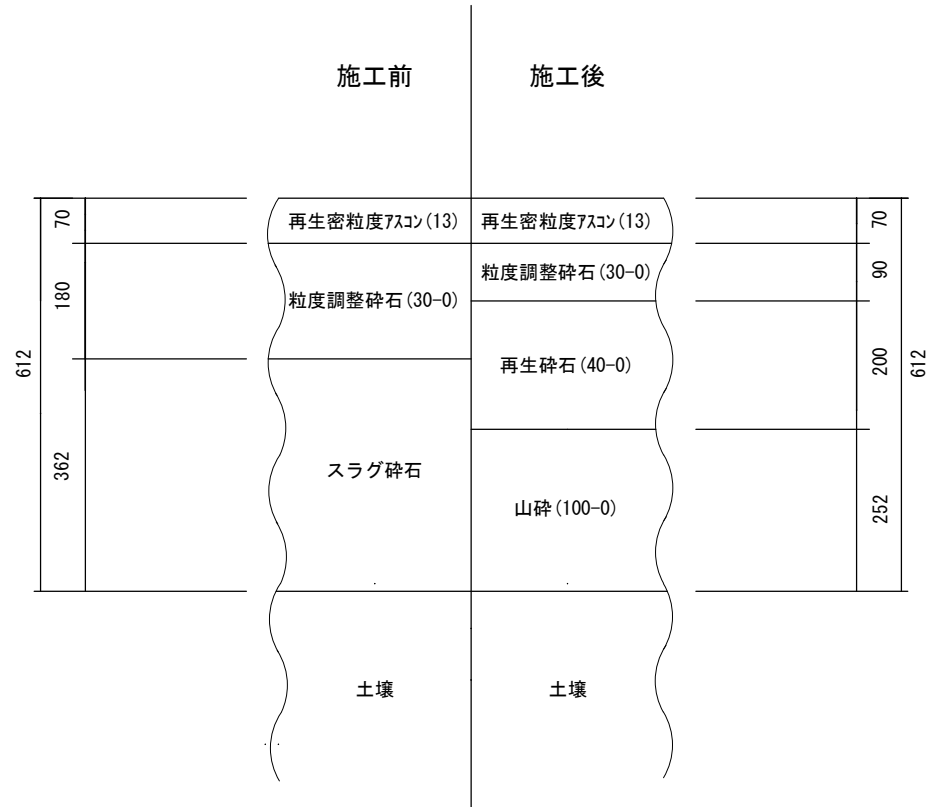

施工年度	令和2年度	図面番号	
工事名	渋川スカイランドパーク 第3駐車場改修工事		
工事場所	渋川スカイランドパーク		
図種	標準断面図	縮尺	図示
渋川市建設交通部都市政策課			