

議案第 77 号

市道金井大野線（第 3 工区）鉄鋼スラグ対策工事請負契約の締結
について


市道金井大野線（第 3 工区）鉄鋼スラグ対策工事請負契約を次のとおり締結したいから、地方自治法（昭和 22 年法律第 67 号）第 96 条第 1 項第 5 号及び議会の議決に付すべき契約及び財産の取得又は処分に関する条例（平成 18 年渋川市条例第 52 号）第 2 条の規定により、議会の議決を求める。

令和 3 年 6 月 10 日提出


渋川市長 高 木 勉

- | | | |
|---|---------------|----------------------------------------------|
| 1 | 契約の目的 | 市道金井大野線（第 3 工区）鉄鋼スラグ対策工事 |
| 2 | 工事の概要
及び場所 | 舗装工 一式
渋川市金井地内 |
| 3 | 契約の方法 | 条件付き一般競争入札 |
| 4 | 契約の金額 | 192,500,000 円 |
| 5 | 契約の相手方 | 群馬県渋川市石原 903 番地 1
井口建設株式会社
代表取締役 井口 昭宏 |

工 事 名	市道金井大野線（第3工区）鉄鋼スラグ対策工事
契 約 の 方 法	条件付き一般競争入札
公 告 日	令和3年4月27日
開 札 年 月 日	令和3年5月27日
入札参加申請者数 （ ）内市内業者数	7（7）
うち入札参加業者数 （ ）内市内業者数	5（5）
落 札 業 者	群馬県渋川市石原903番地1 井口建設株式会社 代表取締役 井口 昭宏
予 定 価 格	196,680,000円 （消費税及び地方消費税を含む）
落 札 価 格	192,500,000円 （消費税及び地方消費税を含む）
予 定 工 期	令和4年3月18日
工 事 内 容	施工延長 L=240.0m 表層（車）再生密粒度アスコン(13) A=1,610.0m ² 上層路盤（車）粒度調整砕石(30-0) A=1,610.0m ² 下層路盤（車）再生砕石(40-0) A=1,742.0m ² 伐木 N=40本 付帯工 一式

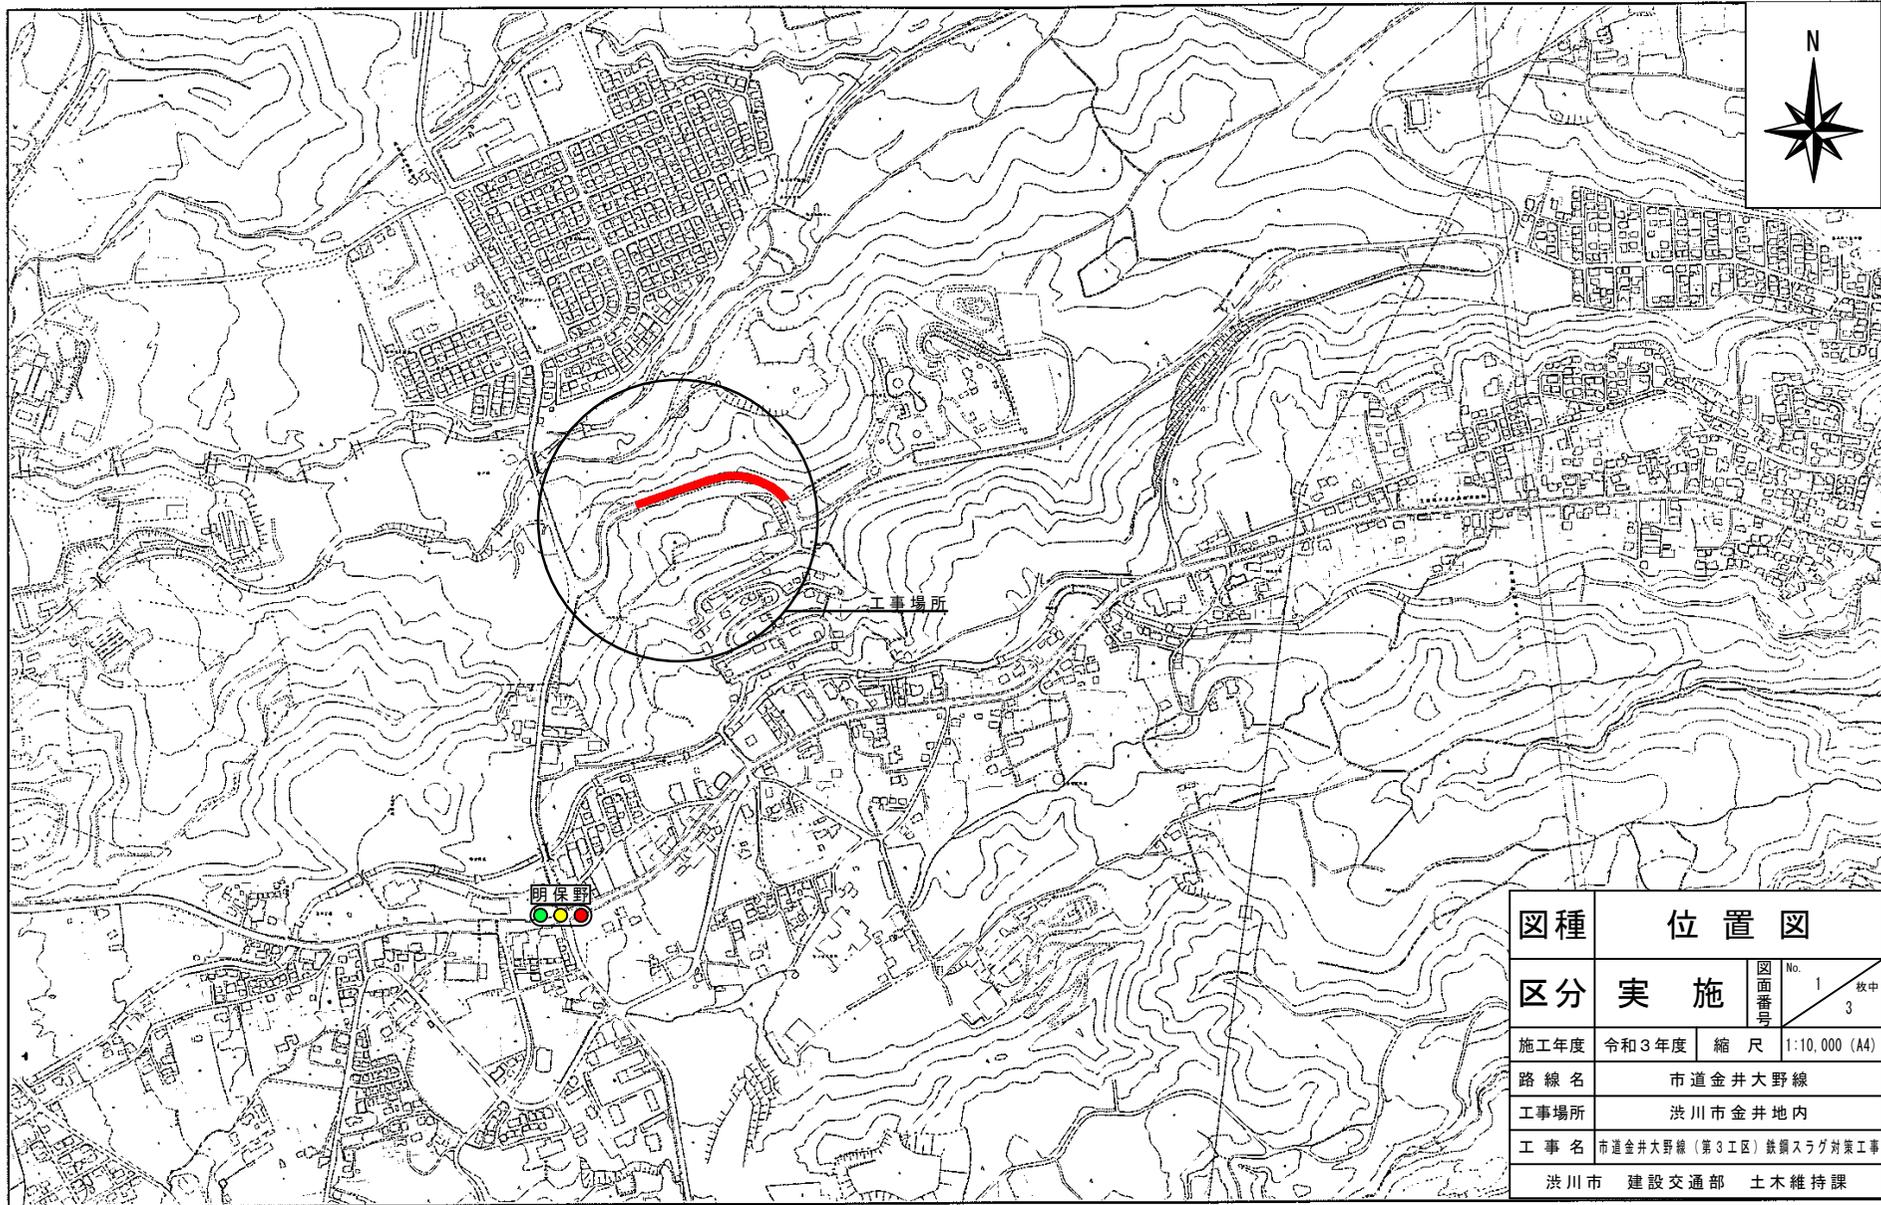


図種	位置図		
区分	実施	図面番号	No. 1 枚中 3
施工年度	令和3年度	縮尺	1:10,000 (A4)
路線名	市道金井大野線		
工事場所	波川市金井地内		
工事名	市道金井大野線(第3工区)鉄鋼スラグ対策工事		
	波川市	建設交通部	土木維持課

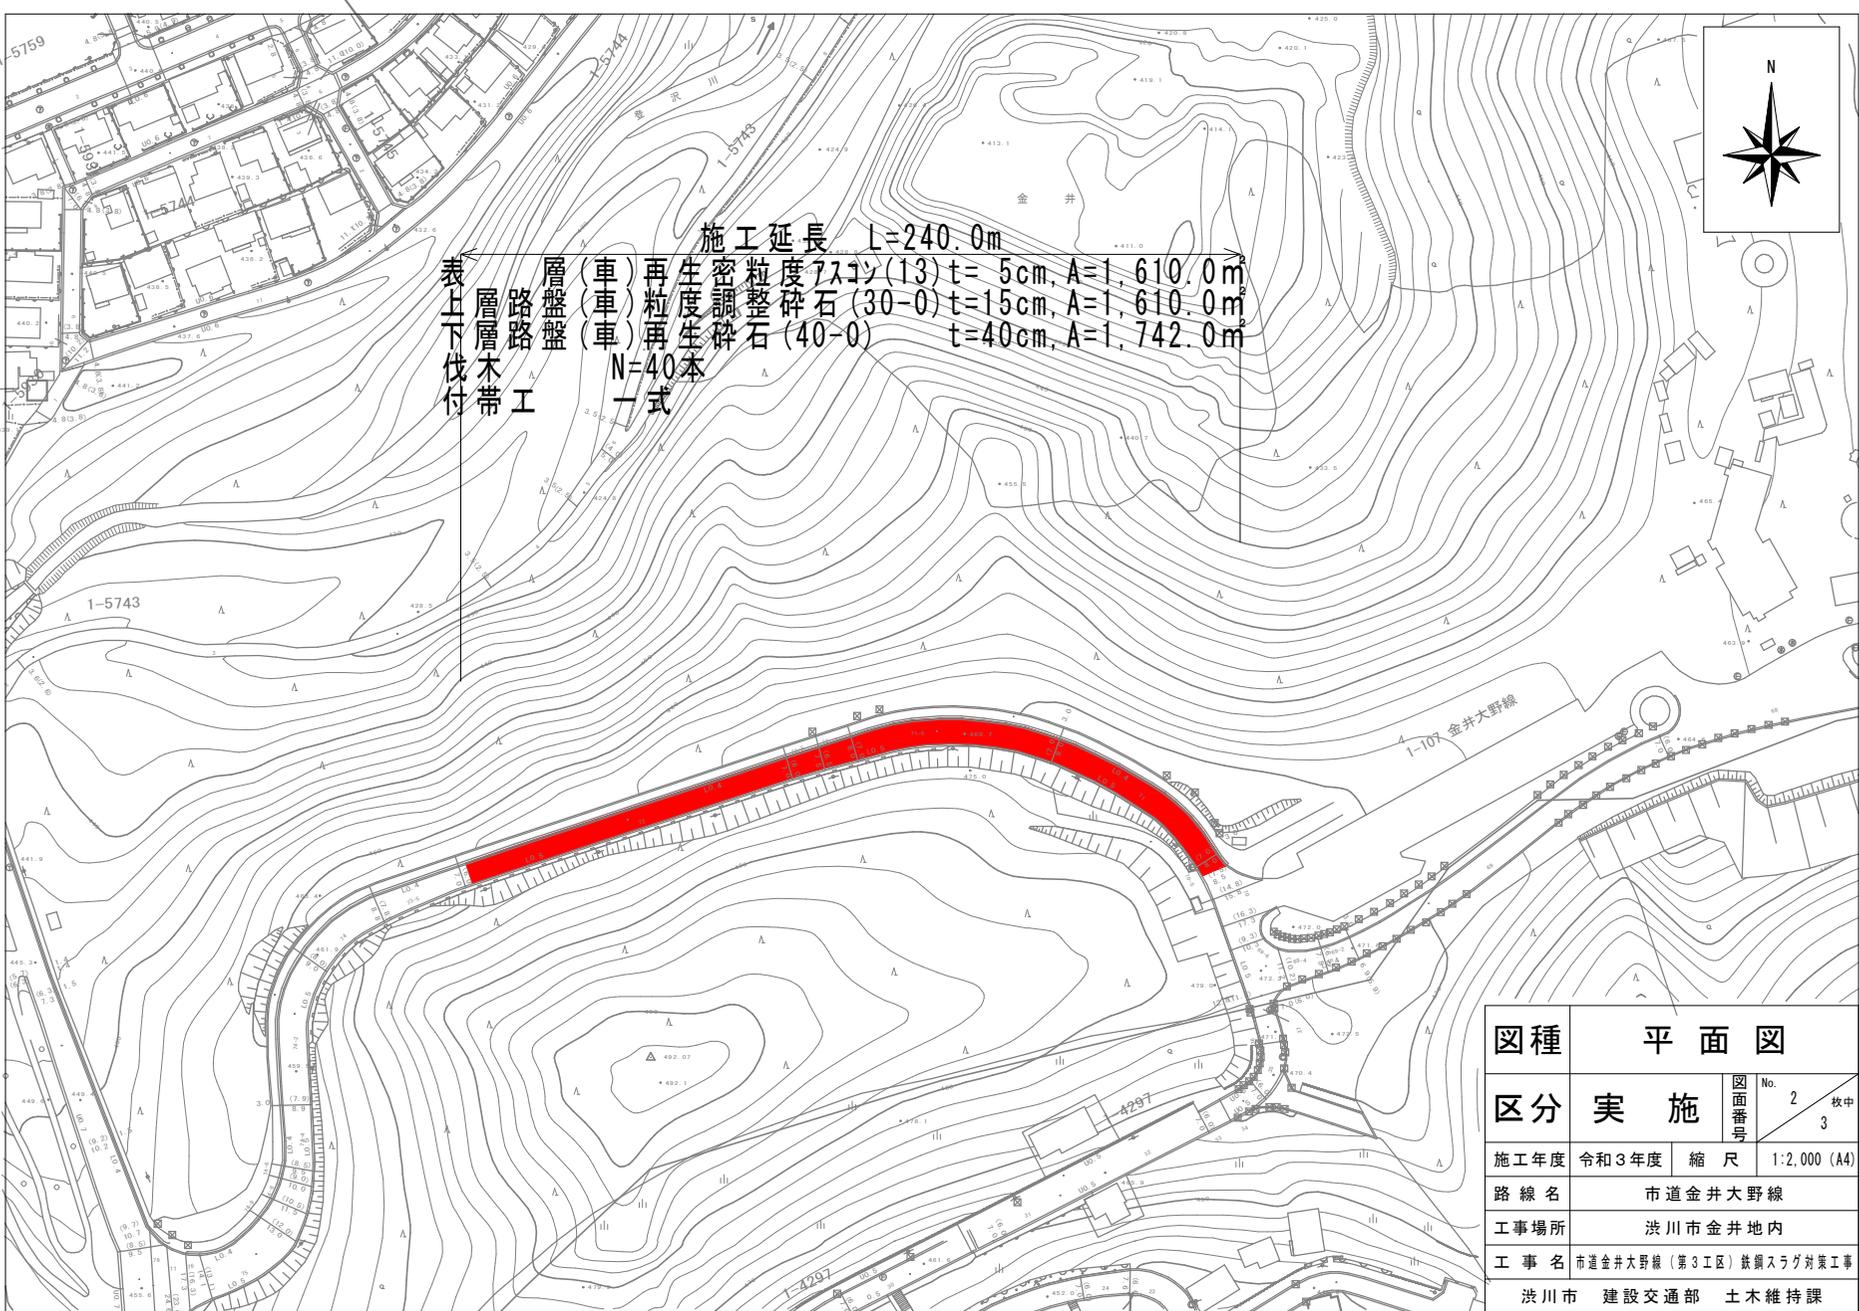

図種	平面図		
区分	実施	図面番号	No. 2 枚中 3
施工年度	令和3年度	縮尺	1:2,000 (A4)
路線名	市道金井大野線		
工事場所	渋川市金井地内		
工事名	市道金井大野線 (第3工区) 鉄線スラグ対策工事		
渋川市 建設交通部 土木維持課			

標準横断図

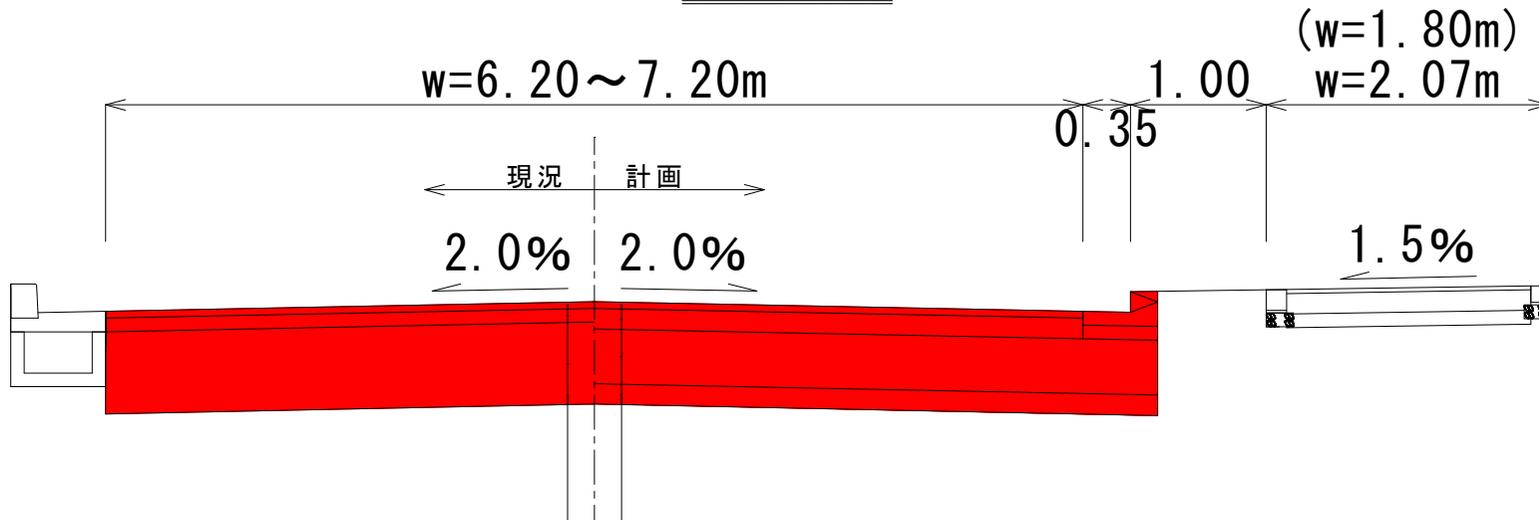

密粒度アスコン	t= 50mm
粒度調整碎石 (30-0)	t=100mm
鉄鋼スラグ碎石	t=600mm

表層工 (再生密粒度アスコン(13))	t= 50mm
上層路盤工 (粒度調整碎石 (30-0))	t=150mm
下層路盤工 (再生碎石 (40-0))	t=400mm
路床盛土 (再生碎石 (40-0))	t=150mm

図種	標準横断図		
区分	実施	図面番号	No. 3 枚中 3
施工年度	令和3年度	縮尺	1:50 (A4)
路線名	市道金井大野線		
工事場所	渋川市金井地内		
工事名	市道金井大野線(第3工区)鉄鋼スラグ対策工事		
渋川市 建設交通部 土木維持課			