

議案第 8 1 号

市道金井大野線（第 4 工区）鉄鋼スラグ対策工事請負契約の締結  
について


市道金井大野線（第 4 工区）鉄鋼スラグ対策工事請負契約を次のとおり締結したいから、地方自治法（昭和 2 2 年法律第 6 7 号）第 9 6 条第 1 項第 5 号及び議会の議決に付すべき契約及び財産の取得又は処分に関する条例（平成 1 8 年渋川市条例第 5 2 号）第 2 条の規定により、議会の議決を求める。

令和 4 年 6 月 9 日提出

渋川市長 高 木 勉



- |   |               |   |
|---|---------------|---|
| 1 | 契約の目的         | 市道金井大野線（第 4 工区）鉄鋼スラグ対策工事                      |
| 2 | 工事の概要<br>及び場所 | 舗装工 一式<br>渋川市金井地内                             |
| 3 | 契約の方法         | 条件付き一般競争入札                                    |
| 4 | 契約の金額         | 2 4 4 , 7 5 0 , 0 0 0 円                       |
| 5 | 契約の相手方        | 群馬県渋川市半田 3 2 2 5 番地<br>ホクブ株式会社<br>代表取締役 須田 誠一 |

工 事 名	市道金井大野線（第 4 工区）鉄鋼スラグ対策工事
契 約 の 方 法	条件付き一般競争入札
公 告 日	令和 4 年 4 月 2 5 日
開 札 年 月 日	令和 4 年 5 月 2 5 日
入札参加申請者数 （ ）内市内業者数	8（8）
うち入札参加業者数 （ ）内市内業者数	6（6）
落 札 業 者	群馬県渋川市半田 3 2 2 5 番地 ホクブ株式会社 代表取締役 須田 誠一
予 定 価 格	2 4 9, 8 1 0, 0 0 0 円 （消費税及び地方消費税含む）
落 札 価 格	2 4 4, 7 5 0, 0 0 0 円 （消費税及び地方消費税含む）
予 定 工 期	令和 5 年 3 月 2 4 日
工 事 内 容	施工延長 L=404.7m 表層（車）密粒度アスコン(13) A=1,537.5m <sup>2</sup> 上層路盤（車）粒度調整砕石(30-0) A=1,537.5m <sup>2</sup> 下層路盤（車）再生砕石(40-0) A=1,646.8m <sup>2</sup> 表層（歩）再生密粒度アスコン(13) A=1,112.9m <sup>2</sup> 路盤（歩）再生砕石(30-0) A=1,112.9m <sup>2</sup> 凍上抑制層 再生砕石(40-0) A=1,112.9m <sup>2</sup> 付帯工 一式

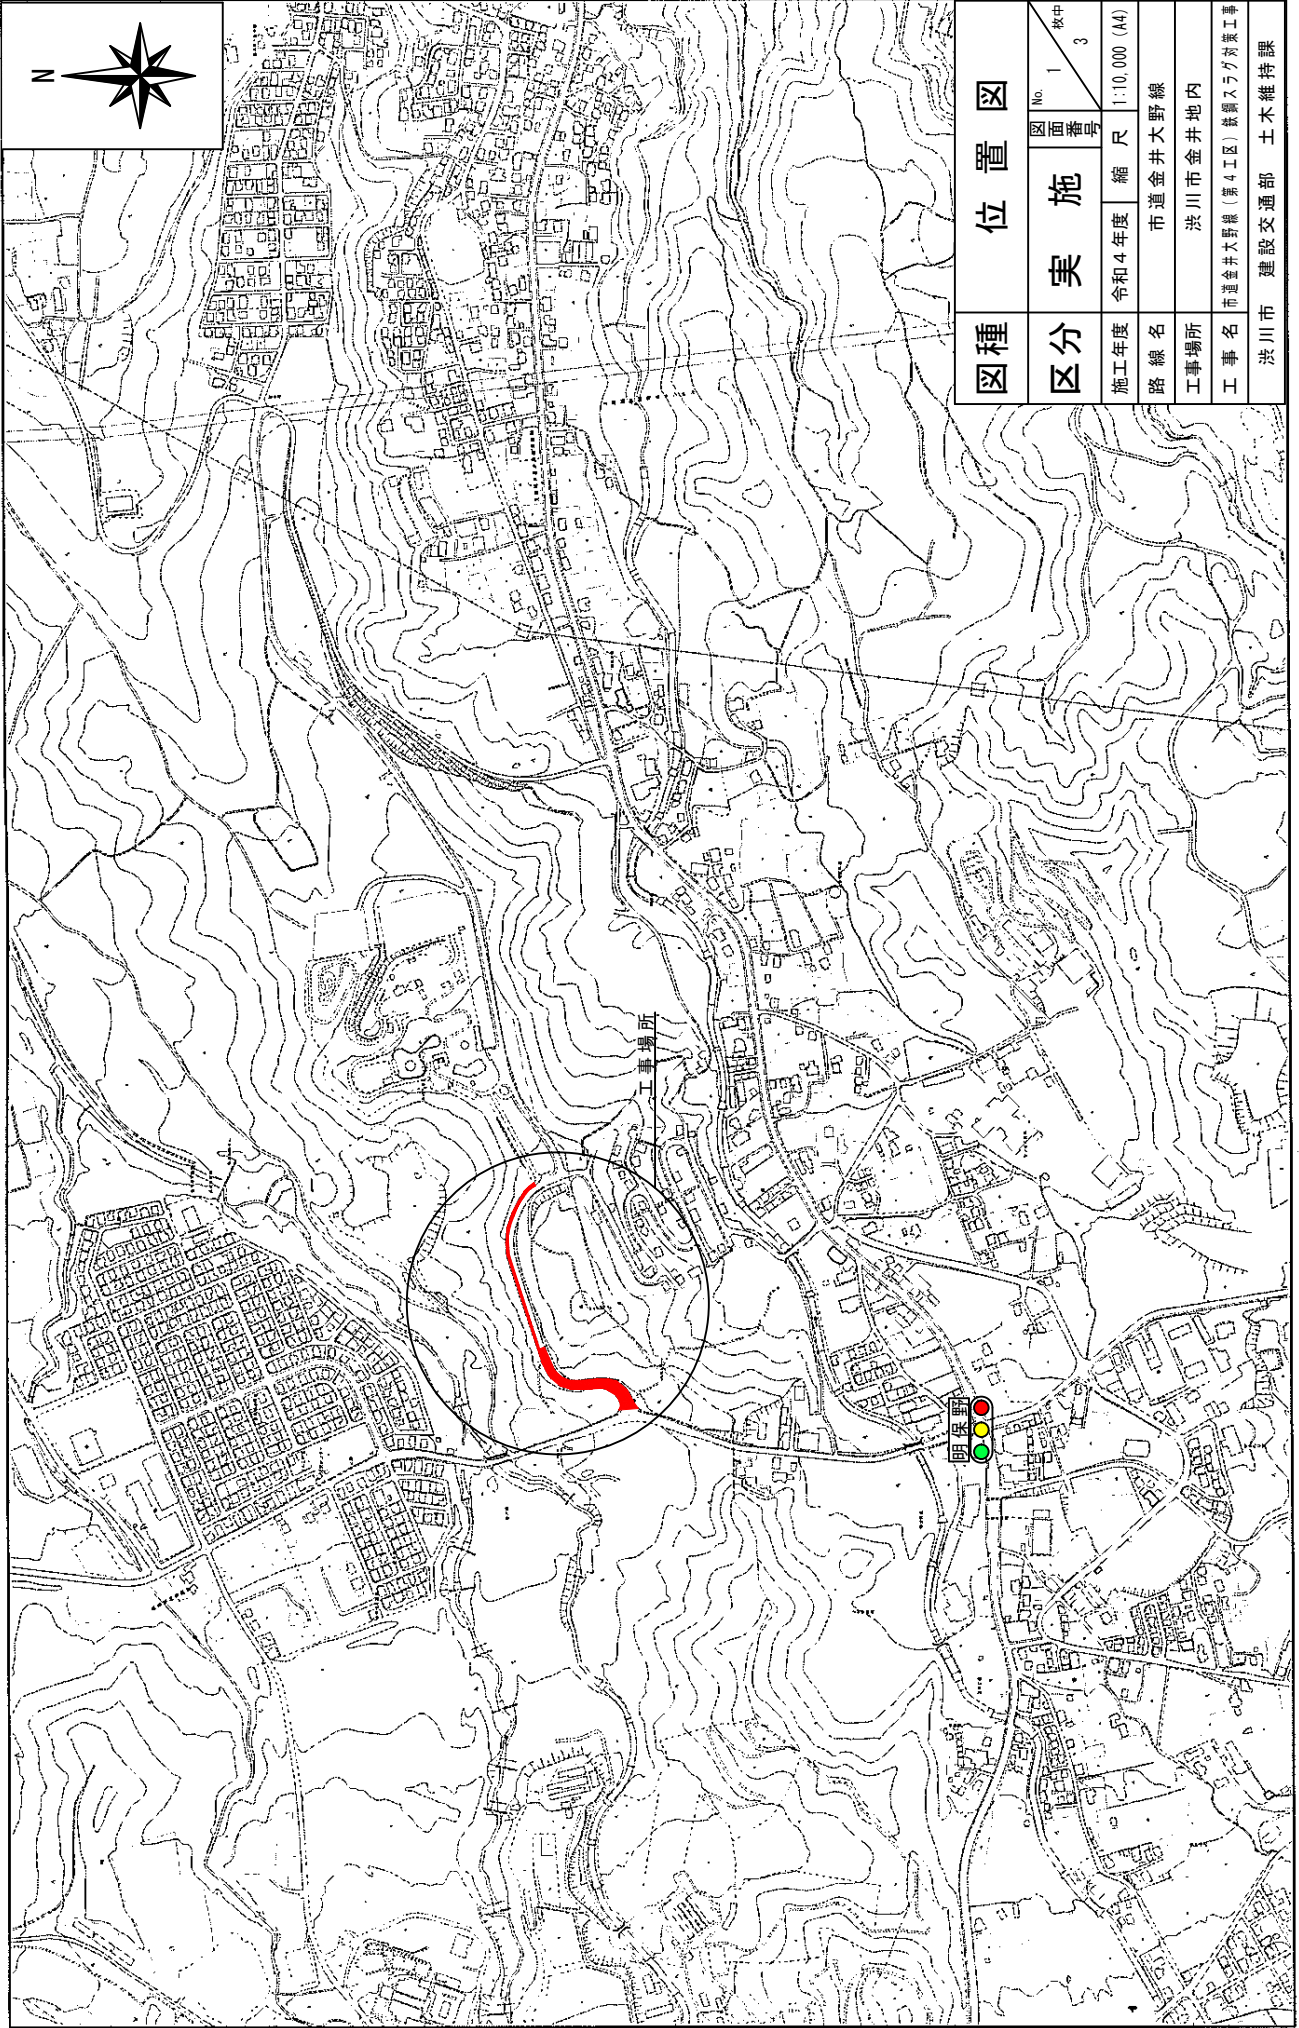

図種 位置図

区分	実施	図面番号	No. 1 / 3	枚中
		縮尺	1:10,000 (A4)	
施工年度	令和4年度	路線名	市道金井大野線	
工事場所	洪川市金井地内	工事名	市道金井大野線(第4区)舗装及び汚染工事	
図種	位置図	洪川市	建設交通部	土木維持課

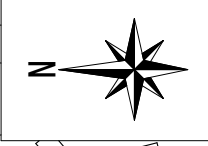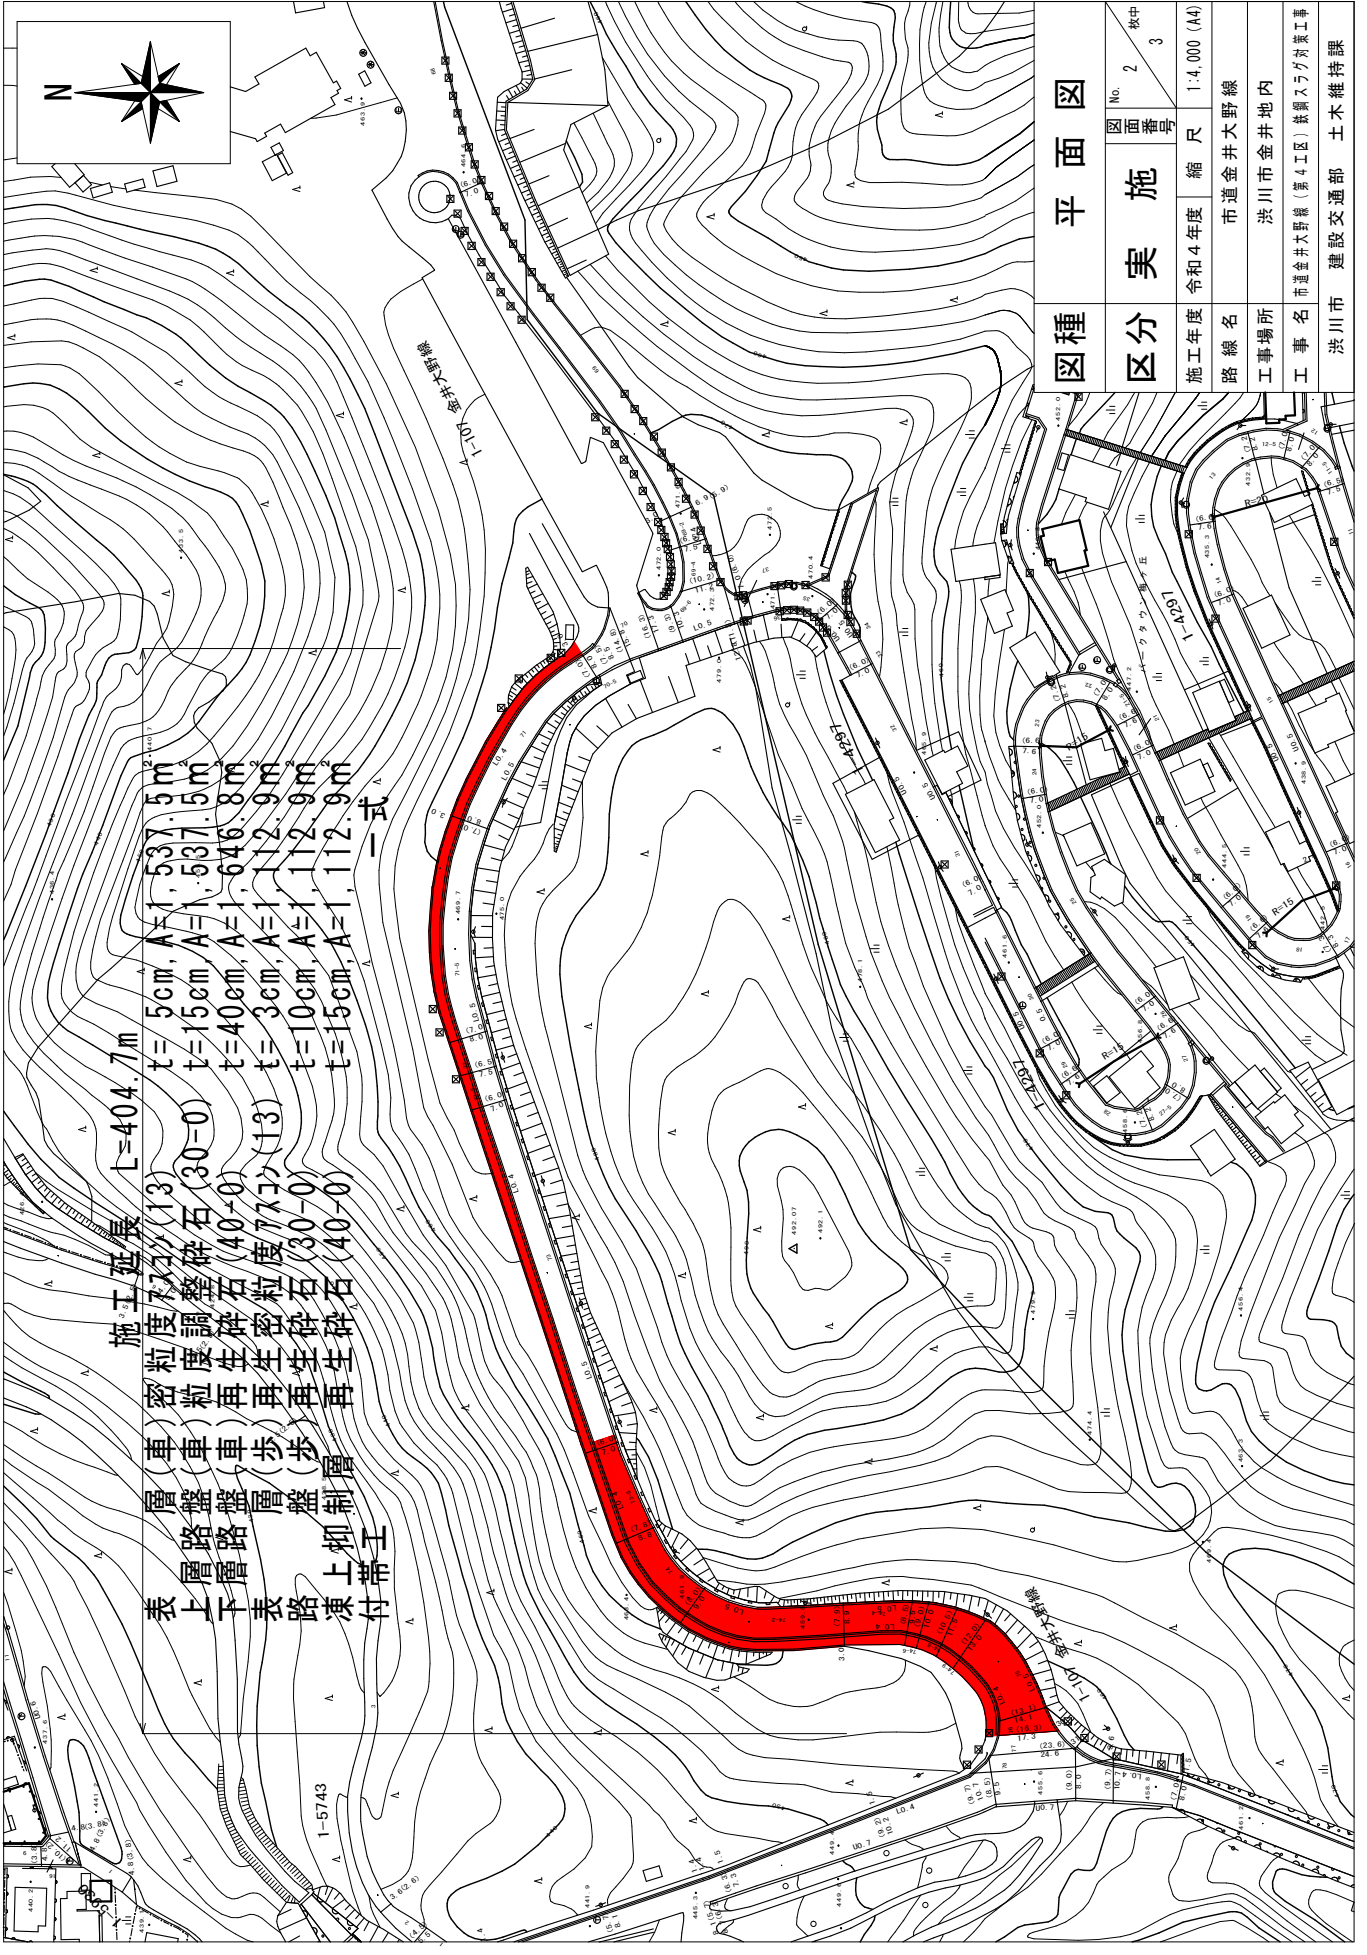

表層(車) 盤路  
 下層(車) 盤路  
 上下(車) 盤路  
 表層(步) 盤路  
 下層(步) 盤路  
 上下(步) 盤路  
 凍上柳付帶工

層(車) 密粒  
 層(車) 粒生  
 層(車) 再生  
 層(步) 再生  
 層(步) 再生  
 層(步) 再生

度(30-0)  
 度(40-0)  
 度(77.7)(13)  
 度(30-0)  
 度(40-0)


t=5cm, A=1, 537.5m  
 t=15cm, A=1, 537.5m  
 t=40cm, A=1, 646.8m  
 t=3cm, A=1, 112.9m  
 t=10cm, A=1, 112.9m  
 t=15cm, A=1, 112.9m

一式  
 施工延長 L=404.7m

図種 平面図

区分	実施	縮尺	1:4,000 (A4)
施工年度	令和4年度	市道金井大野線	
路線名	市道金井大野線	洪川市金井地内	
工事場所	市道金井大野線(第4工区) 鉄橋入り方対策工事		
工事名	洪川市 建設交通部 土木維持課		
図面番号	No. 2	枚中	3

標準横断図

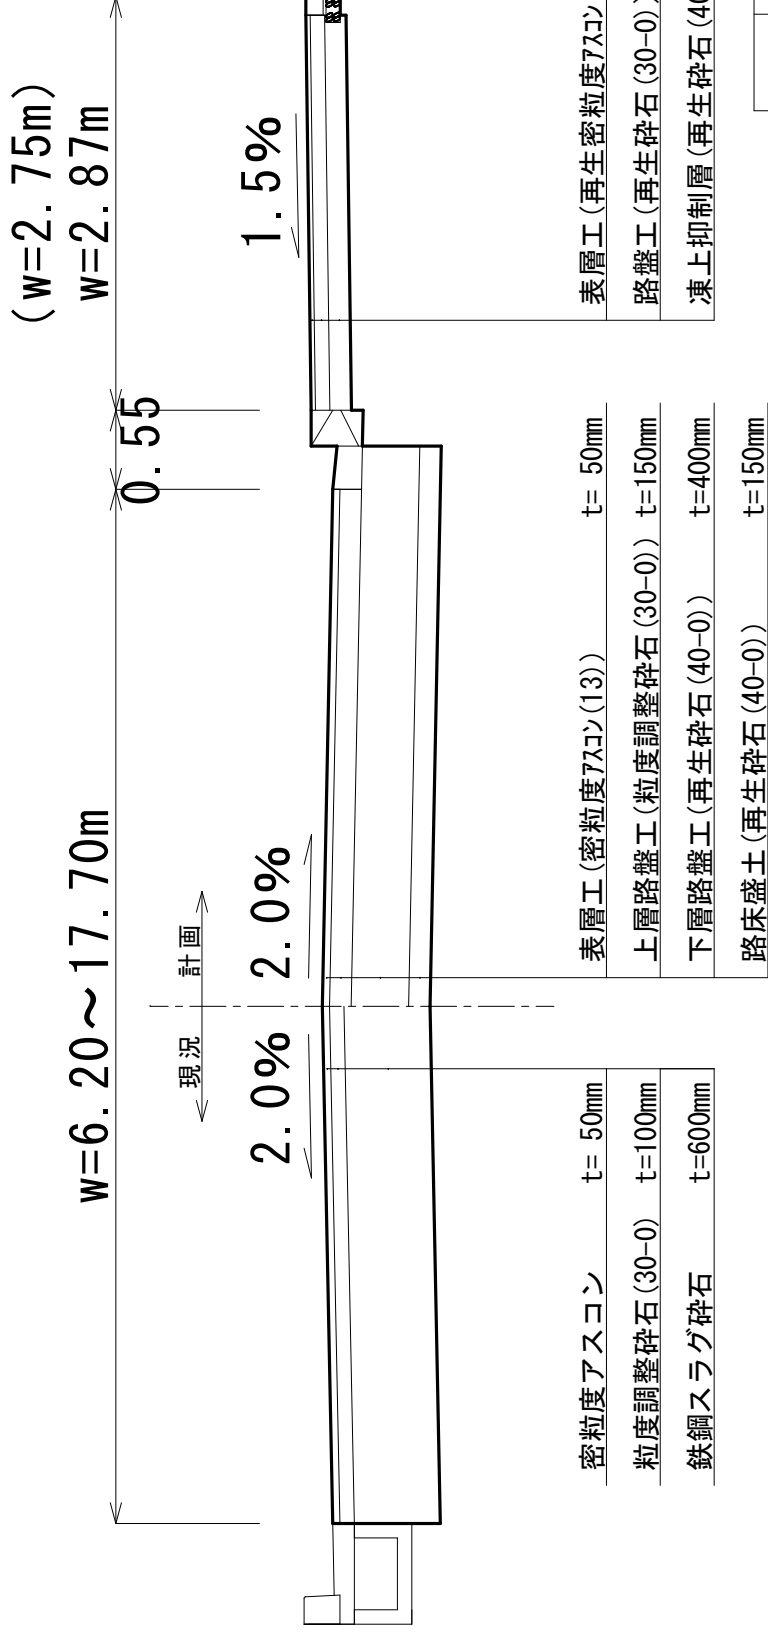

図種 標準横断図

図種	No. 3 枚中 3
区分	実施
施工年度	令和4年度
路線名	市道金井大野線
工事場所	洪川市金井地内
工事名	市道金井大野線(第4工区)鉄鋼スラグ対策工事
	縮尺 1:50 (A4)
	洪川市 建設交通部 土木維持課