

議案第 5 号

市道金井大野線（第 4 工区）鉄鋼スラグ対策工事請負契約の変更  
について

市道金井大野線（第 4 工区）鉄鋼スラグ対策工事請負契約（令和 4 年 6 月 22 日議決）を次のように変更したいから、地方自治法（昭和 22 年法律第 67 号）第 96 条第 1 項第 5 号及び議会の議決に付すべき契約及び財産の取得又は処分に関する条例（平成 18 年渋川市条例第 52 号）第 2 条の規定により、議会の議決を求める。

令和 5 年 2 月 27 日提出


渋川市長 高 木 勉

4 の契約の金額「244,750,000 円」を「227,964,000 円」に変更する。


市道金井大野線（第4工区）鉄鋼スラグ対策工事請負契約（令和4年6月22日議決）の変更新旧対照表

（傍線の部分は変更部分）

変 更 後		変 更 前	
1	契約の目的 市道金井大野線（第4工区）鉄鋼スラグ対策工事	1	契約の目的 市道金井大野線（第4工区）鉄鋼スラグ対策工事
2	工事の概要 舗装工 一式	2	工事の概要 舗装工 一式
	及び場所 渋川市金井地内		及び場所 渋川市金井地内
3	契約の方法 条件付き一般競争入札	3	契約の方法 条件付き一般競争入札
4	契約の金額 <u>227,964,000円</u>	4	契約の金額 <u>244,750,000円</u>
5	契約の相手方 群馬県渋川市半田3225番地 ホクブ株式会社 代表取締役 須田 誠一	5	契約の相手方 群馬県渋川市半田3225番地 ホクブ株式会社 代表取締役 須田 誠一

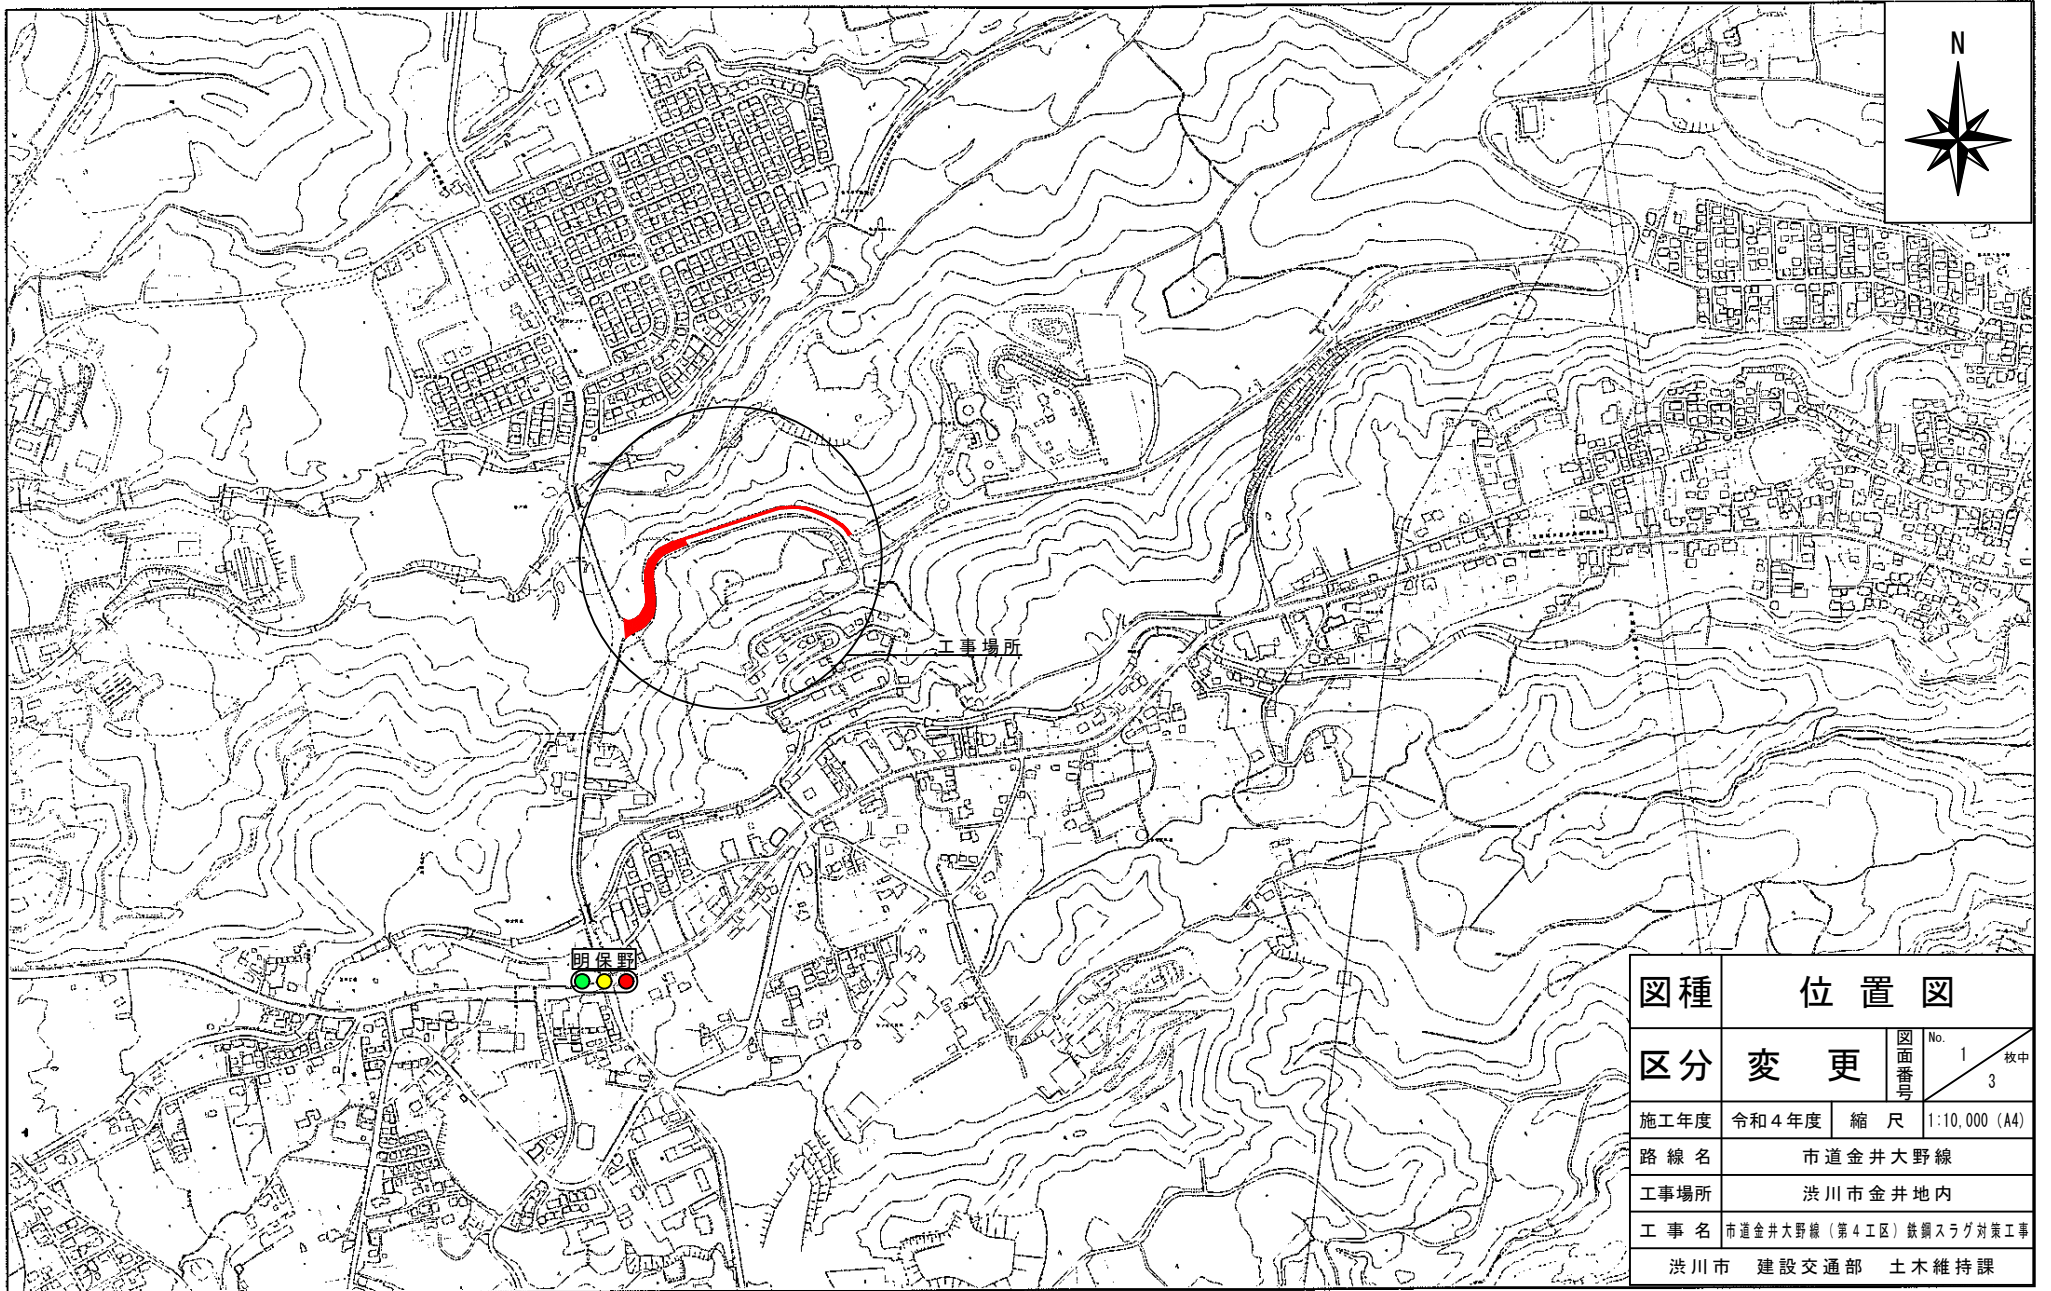

図種	位置図		
区分	変更	図面番号	No. 1 枚中 3
施工年度	令和4年度	縮尺	1:10,000 (A4)
路線名	市道金井大野線		
工事場所	洪川市金井地内		
工事名	市道金井大野線(第4工区)鉄鋼スラッグ対策工事		
洪川市 建設交通部 土木維持課			

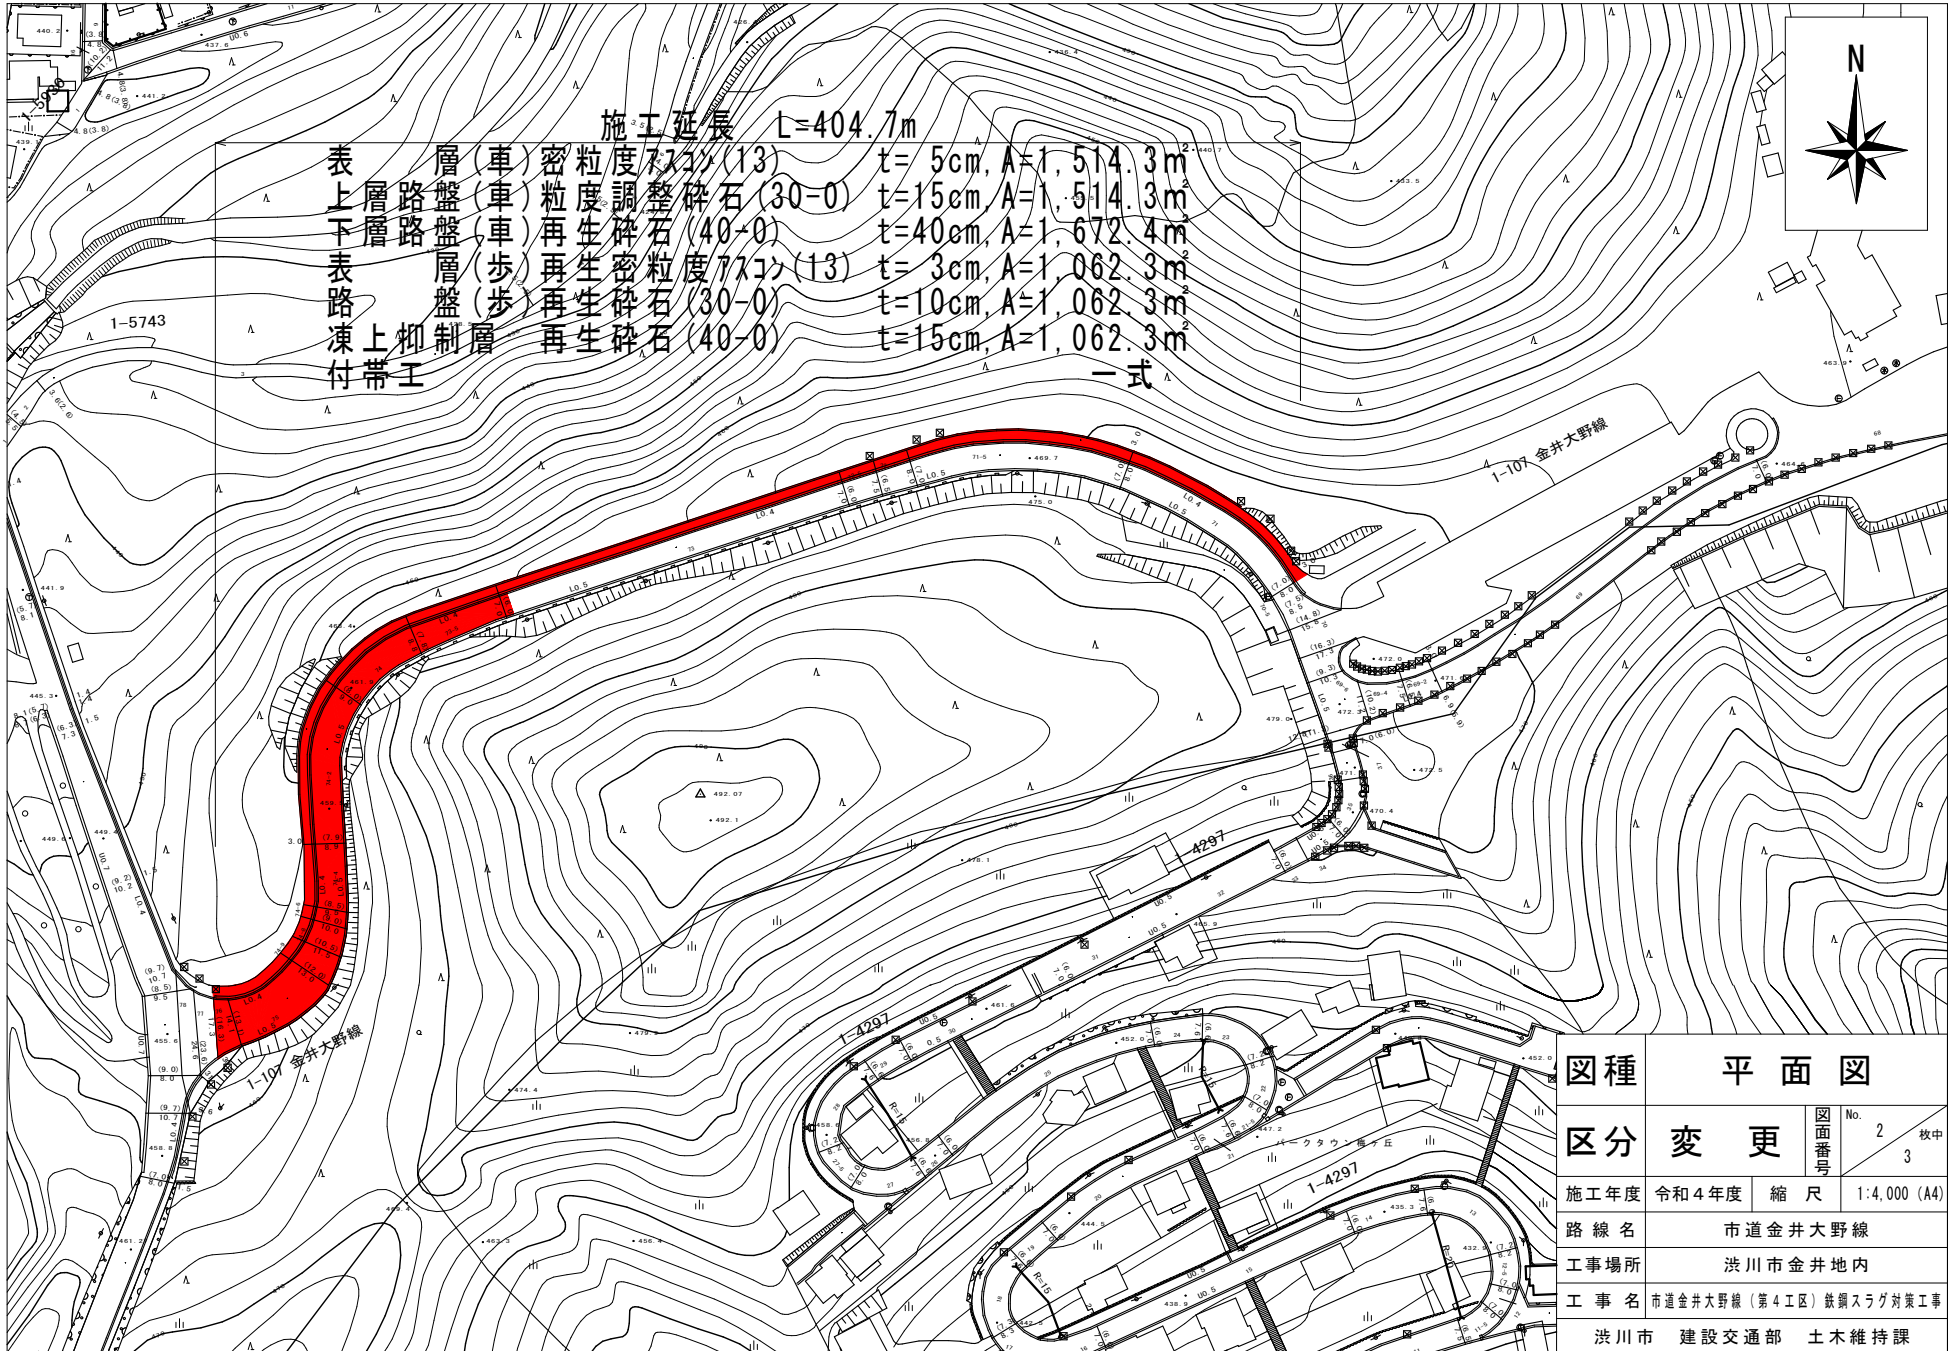


施工延長 L=404.7m

表層	層(車)	密粒度773>(13)	t=5cm, A=1,514.3m
上層	路盤(車)	粒度調整碎石(30-0)	t=15cm, A=1,514.3m
下層	路盤(車)	再生碎石(40-0)	t=40cm, A=1,672.4m
表層	層(歩)	再生密粒度773>(13)	t=3cm, A=1,062.3m
路凍上	層(歩)	再生碎石(30-0)	t=10cm, A=1,062.3m
凍付	上柳制層	再生碎石(40-0)	t=15cm, A=1,062.3m

一式

図種	平面図		
区分	変更	図面番号	No. 2 3 枚中
施工年度	令和4年度	縮尺	1:4,000 (A4)
路線名	市道金井大野線		
工事場所	洪川市金井地内		
工事名	市道金井大野線(第4工区)鉄鋼スラグ対策工事		
洪川市 建設交通部 土木維持課			

標準横断面図

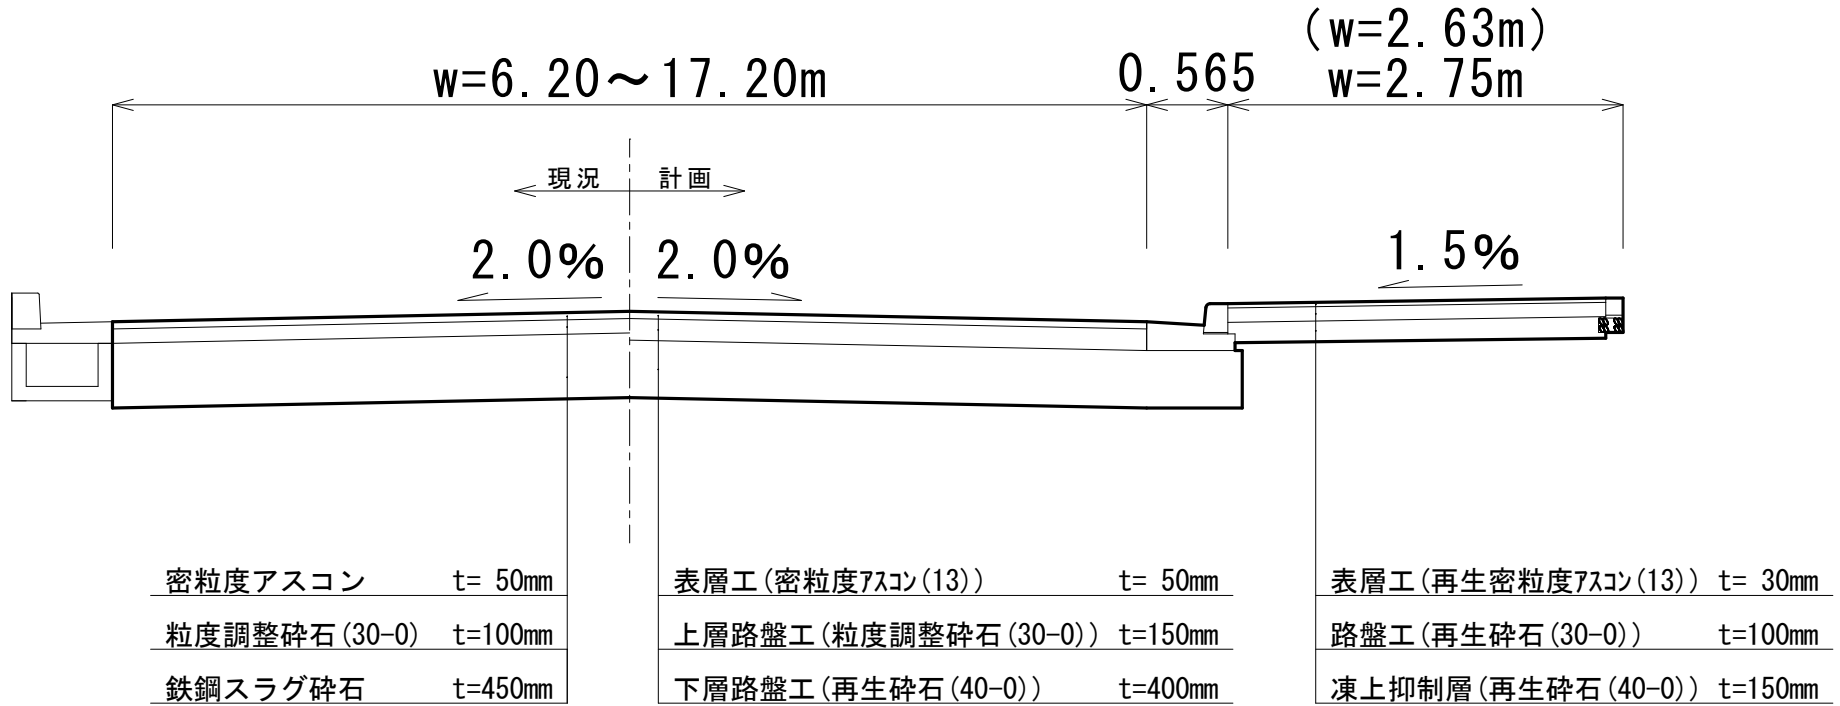

図種	標準横断面図		
区分	変更	図面番号	No. 3 枚中 3
施工年度	令和4年度	縮尺	1:50 (A4)
路線名	市道金井大野線		
工事場所	渋川市金井地内		
工事名	市道金井大野線(第4工区)鉄鋼スラグ対策工事		
渋川市 建設交通部 土木維持課			