

議案第 5 1 号

沼尾大橋補修工事請負契約の変更について

沼尾大橋補修工事請負契約（令和 4 年 9 月 2 8 日議決）を次のように変更したいから、地方自治法（昭和 2 2 年法律第 6 7 号）第 9 6 条第 1 項第 5 号及び議会の議決に付すべき契約及び財産の取得又は処分に関する条例（平成 1 8 年渋川市条例第 5 2 号）第 2 条の規定により、議会の議決を求める。

令和 5 年 6 月 8 日提出

渋川市長 高 木 勉


4 の契約の金額「1 9 5 , 8 0 0 , 0 0 0 円」を「2 3 0 , 2 5 2 , 0 0 0 円」に変更する。

沼尾大橋補修工事請負契約（令和4年9月28日議決）の変更新旧対照表

（傍線の部分は変更部分）


変 更 後		変 更 前	
1	契約の目的 沼尾大橋補修工事	1	契約の目的 沼尾大橋補修工事
2	工事の概要 橋梁保全工 一式	2	工事の概要 橋梁保全工 一式
	及び場所 渋川市祖母島・東吾妻町岡崎地内		及び場所 渋川市祖母島・東吾妻町岡崎地内
3	契約の方法 条件付き一般競争入札	3	契約の方法 条件付き一般競争入札
4	契約の金額 <u>230,252,000円</u>	4	契約の金額 <u>195,800,000円</u>
5	契約の相手方 群馬県渋川市半田3225番地 ホクブ株式会社 代表取締役 須田 誠一	5	契約の相手方 群馬県渋川市半田3225番地 ホクブ株式会社 代表取締役 須田 誠一

位置図

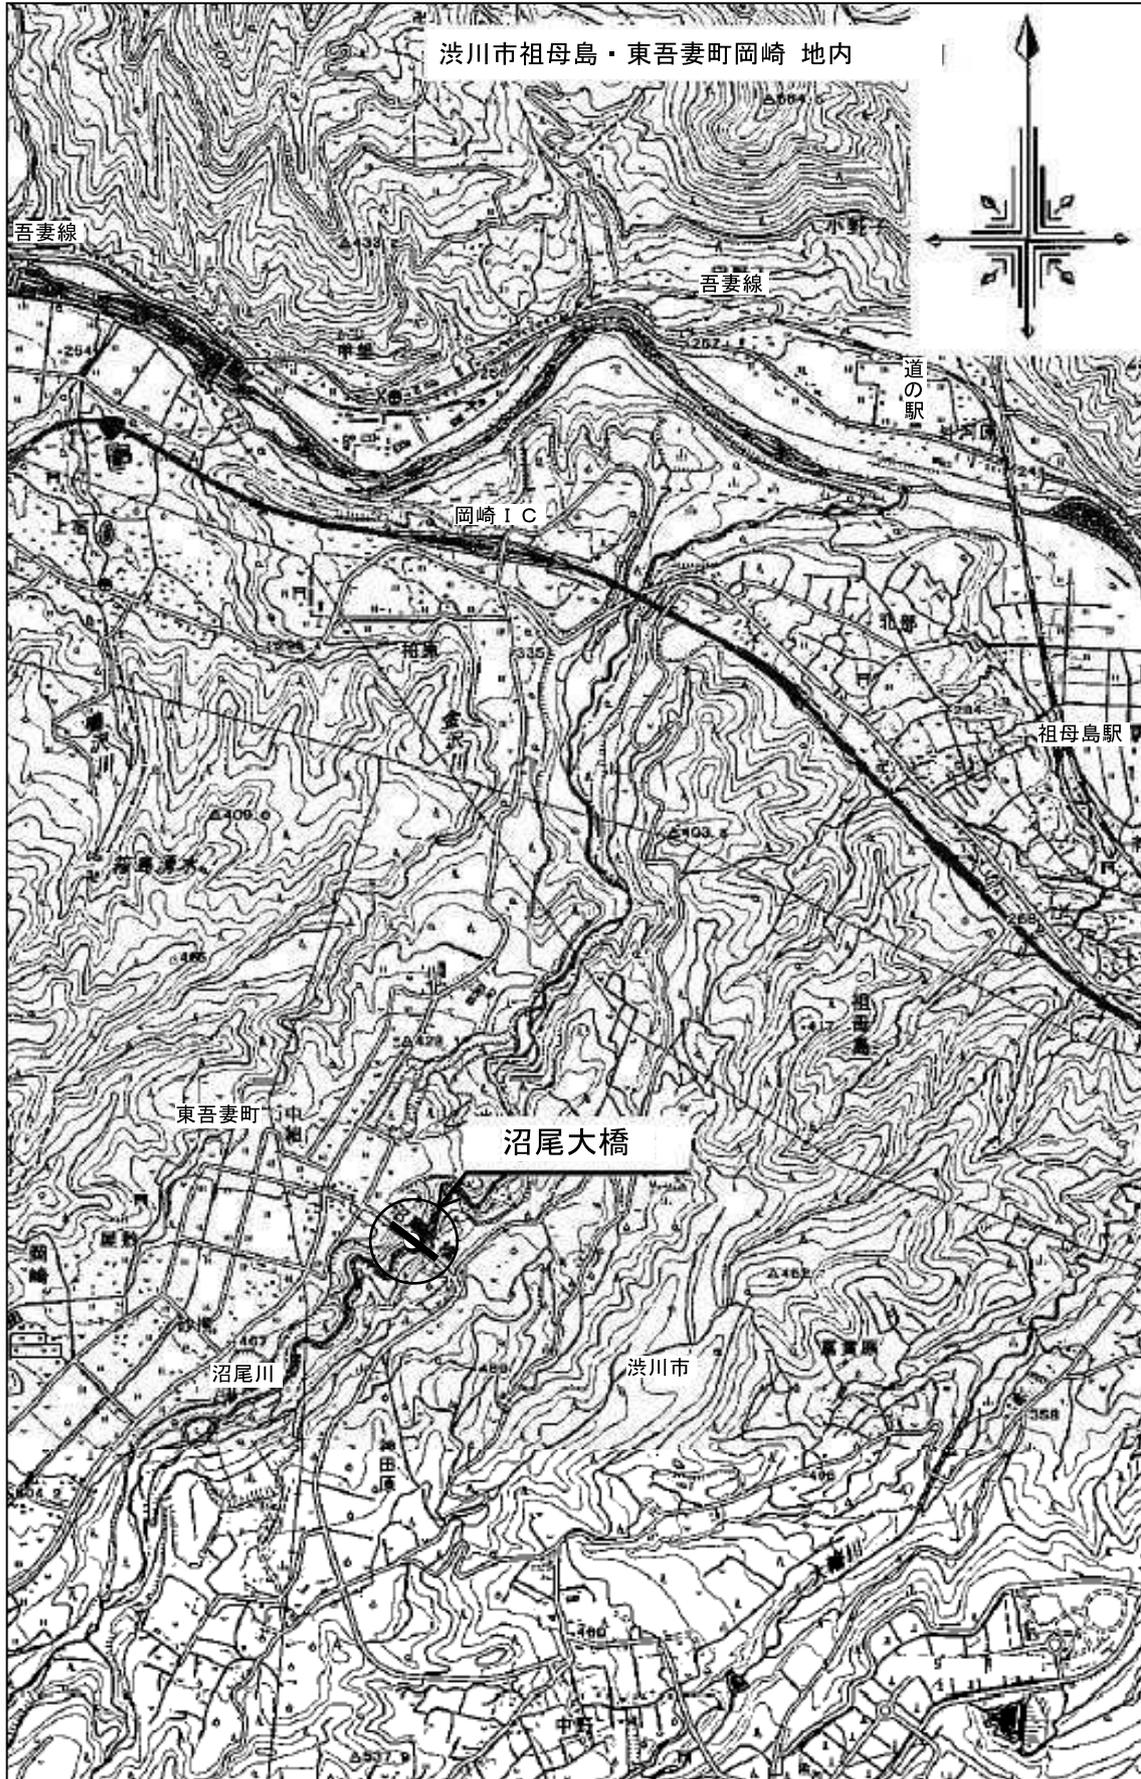


沼尾大橋 補修一般図

側面図

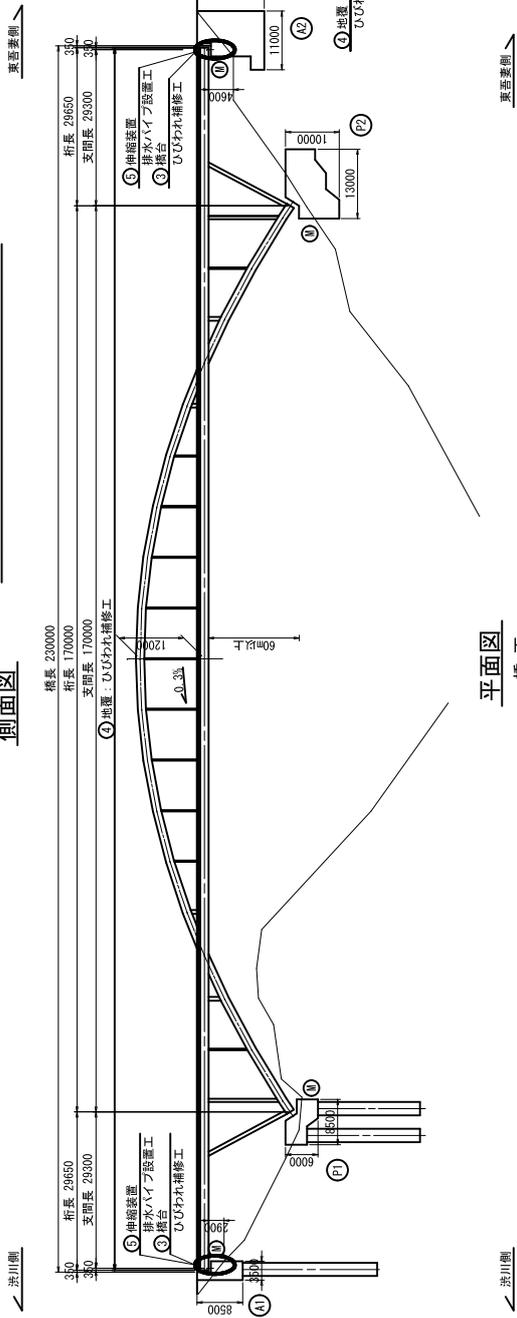


上部工標準断面図

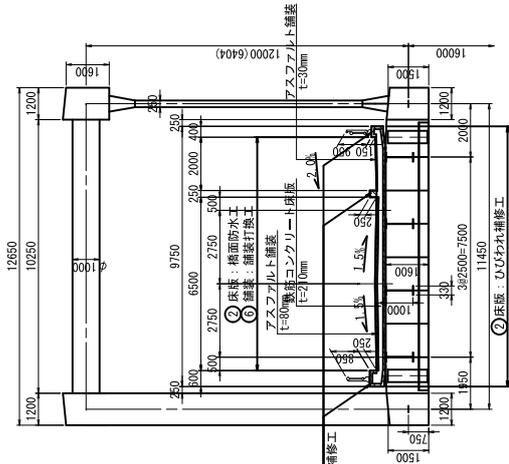


平面図

橋面

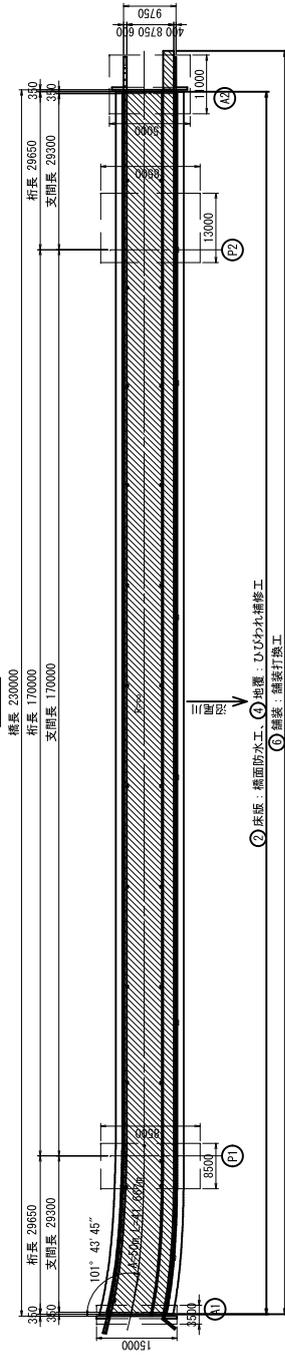

桁下面

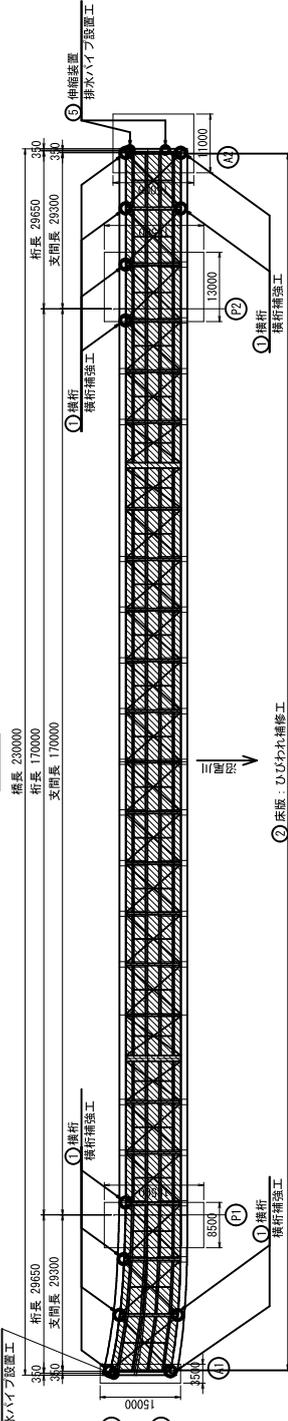

補修項目一覧表


番号	対象部材	損傷内容	対策工
①	横桁	亀裂	横桁補強工
②	床版	漏水・塩害石灰 床版ひびわれ	橋面防水工 ひびわれ補修工
③	橋台	ひびわれ 漏水・塩害石灰	ひびわれ補修工
④	地覆	ひびわれ 漏水・塩害石灰	ひびわれ補修工
⑤	伸縮装置	伸縮・箱詰め材の損傷	伸縮装置 排水・淨水
⑥	舗装	舗装の凹凸	舗装打換工

沼尾大橋
補修一般図

図種	図号	縮尺	枚中
区分	変更	令和4年度	Free
路線名	市道番号東濃線		
施工箇所	浜川市沼尾島・高野妻町向崎 地内		
工事名	沼尾大橋補修工事		
浜川市	建設交通部 土木維持課		


沼尾大橋 橋面防水工・舗装打換工詳細図

平面図

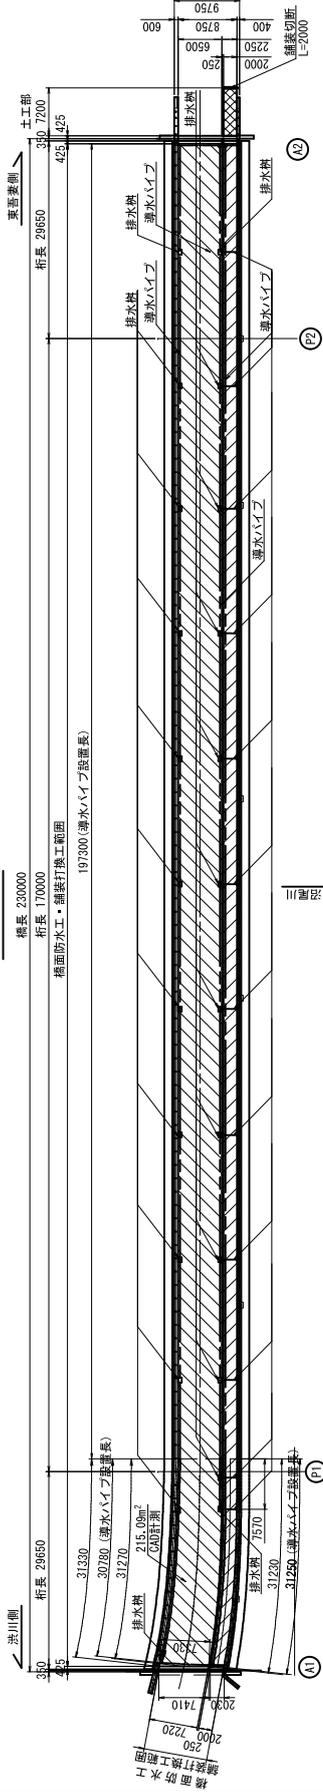

橋面防水工詳細図

歩道部

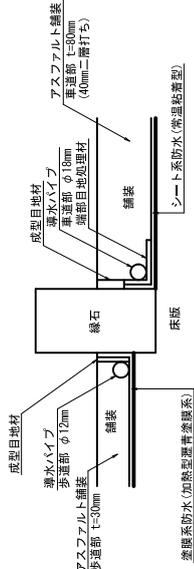


車道部




舗装打換工詳細図

車道部


歩道部

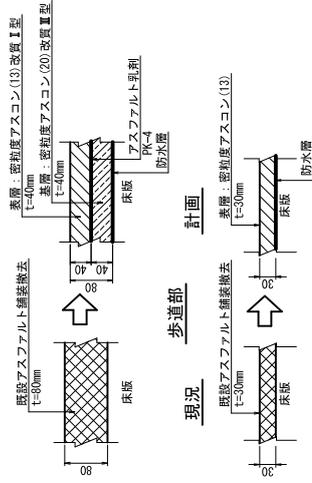

排水柵導水詳細図

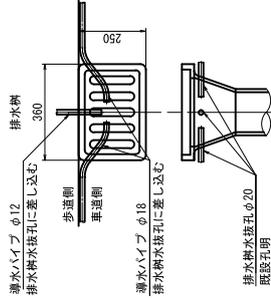

断面図

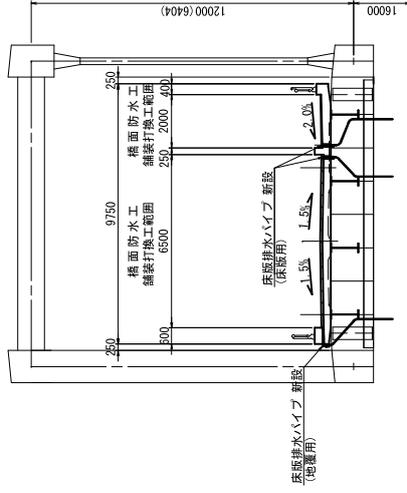

図種	沼尾大橋 橋面防水工 舗装打換工詳細図
区分	変更
施工年度	令和4年度
宿 願 名	市道橋名東橋線
施工箇所	沼川市沼島島・東寄側町間橋
工 事 名	沼尾大橋補修工事
	沼川市 建設交通部 土木維持課
	秋中
	Free

