

議案第 93 号

渋川市古巻公民館建設工事（建築主体工事）請負契約の変更について

渋川市古巻公民館建設工事（建築主体工事）請負契約の変更について（令和 7 年 6 月 23 日議決）により変更した渋川市古巻公民館建設工事（建築主体工事）請負契約（令和 6 年 6 月 26 日議決）を次のように変更したいから、地方自治法（昭和 22 年法律第 67 号）第 96 条第 1 項第 5 号及び議会の議決に付すべき契約及び財産の取得又は処分に関する条例（平成 18 年渋川市条例第 52 号）第 2 条の規定により、議会の議決を求める。

令和 7 年 9 月 24 日提出


渋川市長 星 名 建 市

4 の契約の金額「1, 068, 441, 000 円」を「1, 076, 504, 000 円」に変更する。


渋川市古巻公民館建設工事（建築主体工事）請負契約（令和7年6月23日変更議決）の変更新旧対照表

（傍線の部分は変更部分）

変 更 後		変 更 前	
1	契約の目的 渋川市古巻公民館建設工事（建築主体工事）	1	契約の目的 渋川市古巻公民館建設工事（建築主体工事）
2	工事の概要 新築工事 一式	2	工事の概要 新築工事 一式
	及び場所 昇降設備工事 一式		及び場所 昇降設備工事 一式
	外構工事 一式		外構工事 一式
	既存公民館解体工事 一式		既存公民館解体工事 一式
	渋川市古巻公民館		渋川市古巻公民館
3	契約の方法 条件付き一般競争入札	3	契約の方法 条件付き一般競争入札
4	契約の金額 <u>1,076,504,000円</u>	4	契約の金額 <u>1,068,441,000円</u>
5	契約の相手方 群馬県渋川市渋川1112番地1 津久井工務店・瑞穂建設渋川市古巻公民館建設工事（建築主体工事）特定建設工事共同企業体 代表者 株式会社津久井工務店 代表取締役 津久井 厚 構成員 瑞穂建設株式会社 代表取締役 篠原 玄洋	5	契約の相手方 群馬県渋川市渋川1112番地1 津久井工務店・瑞穂建設渋川市古巻公民館建設工事（建築主体工事）特定建設工事共同企業体 代表者 株式会社津久井工務店 代表取締役 津久井 厚 構成員 瑞穂建設株式会社 代表取締役 篠原 玄洋




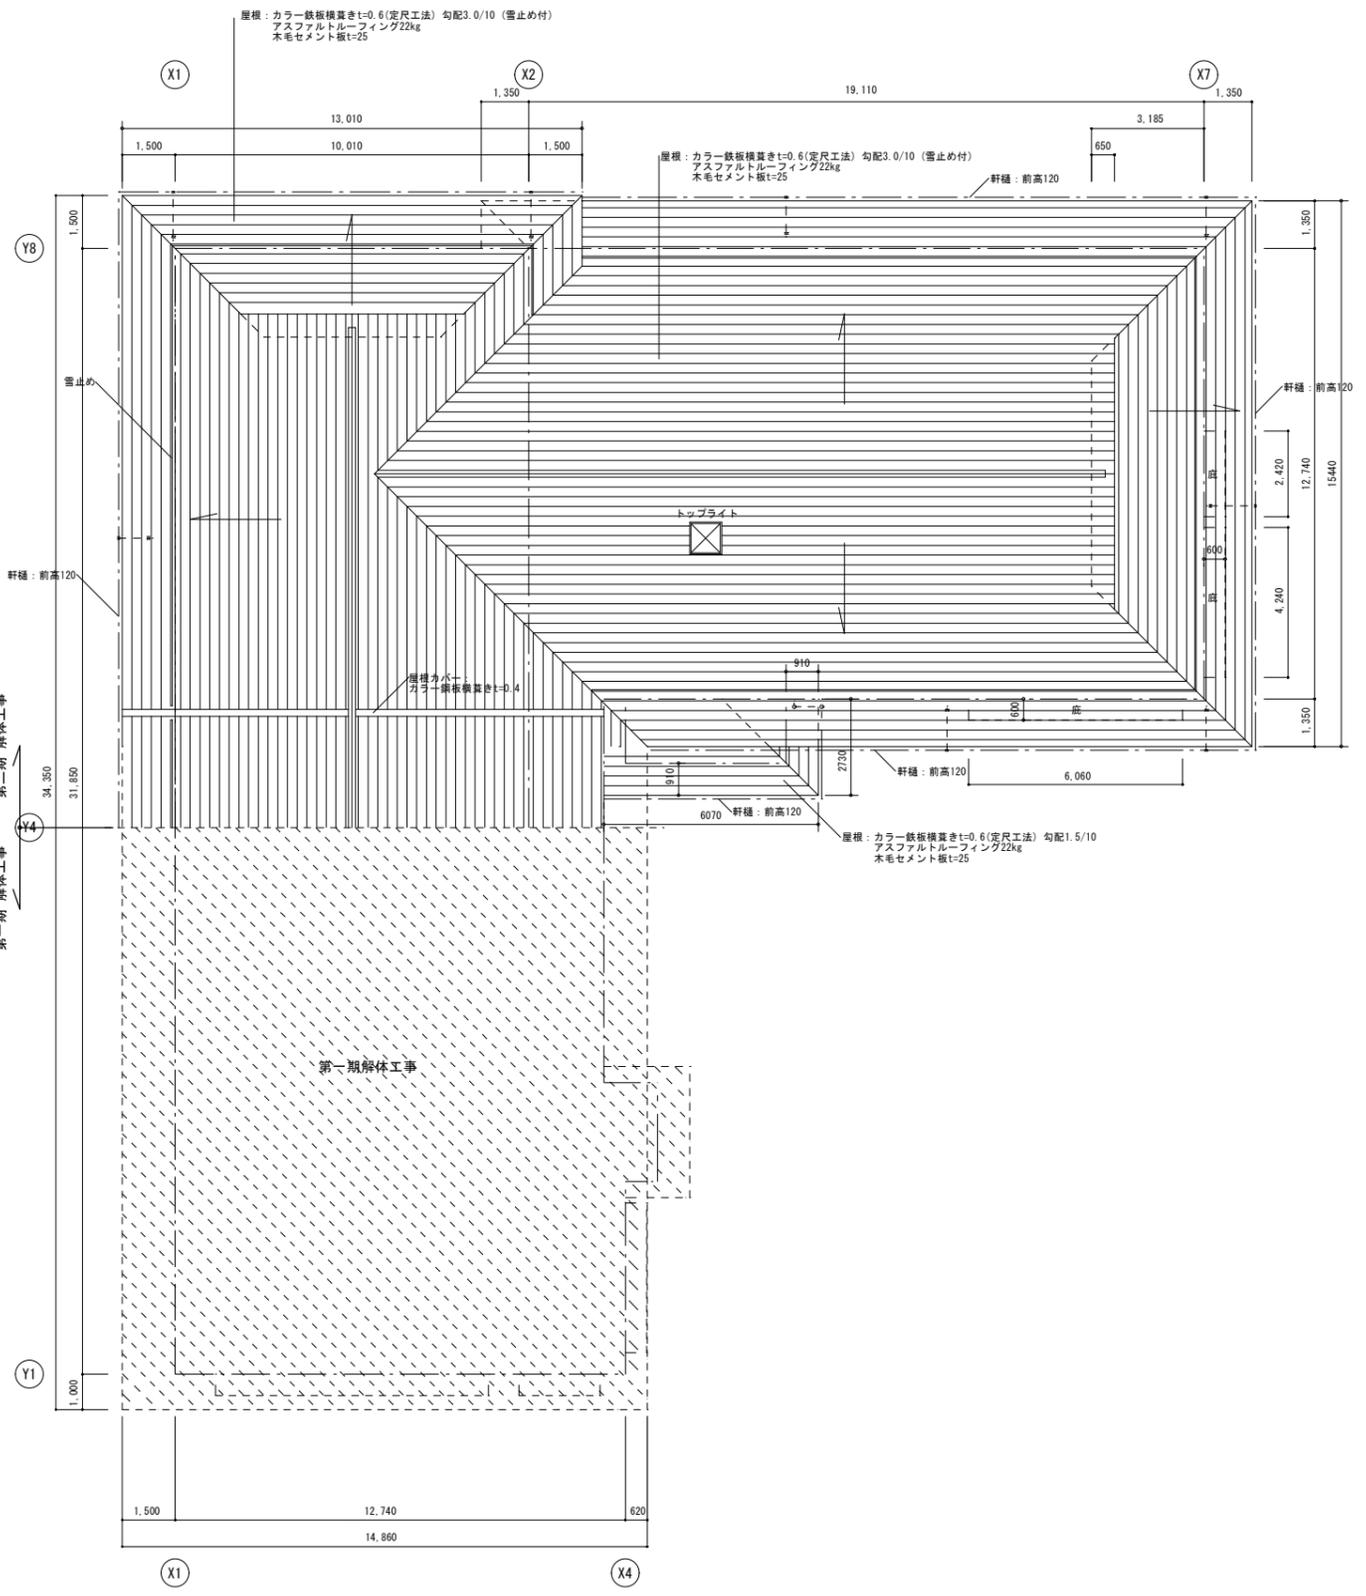


屋根伏図 S=1/100

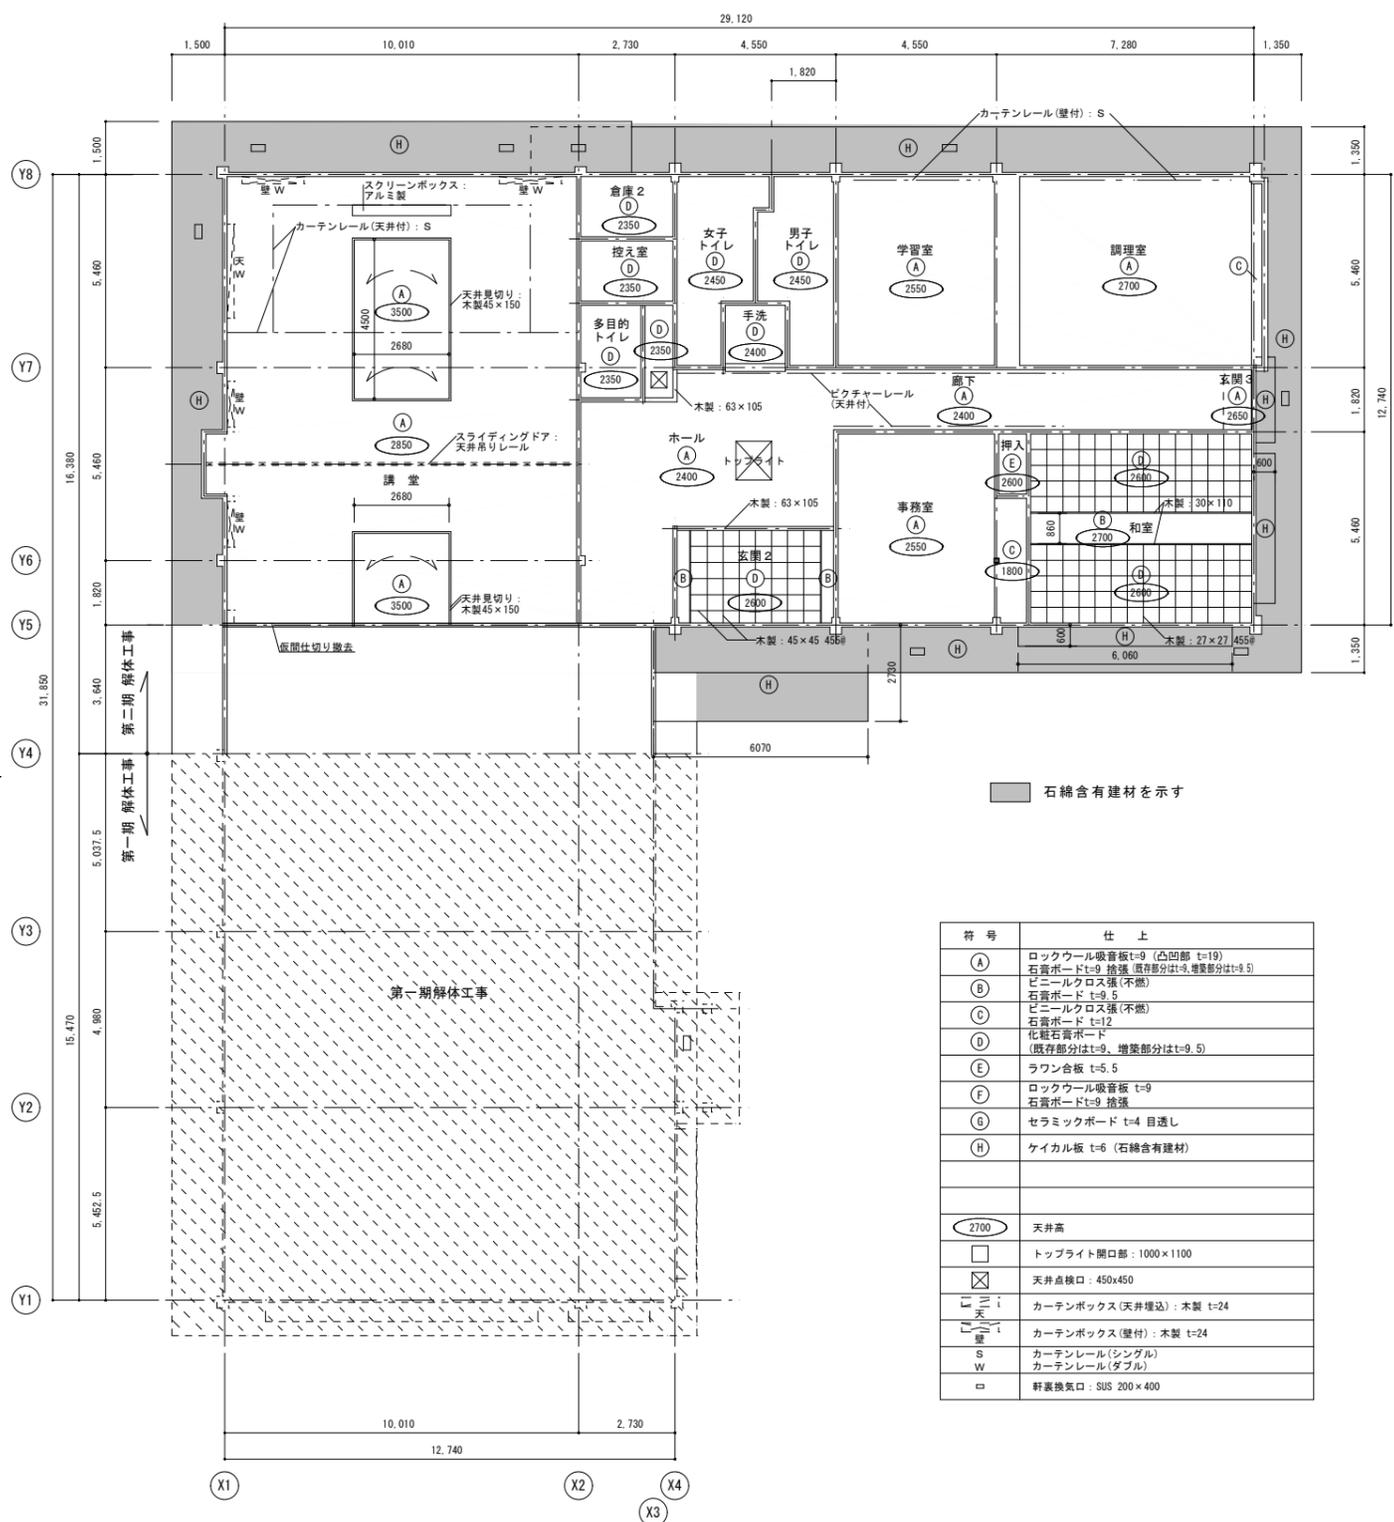

符号	仕上
(A)	ロックウール吸音板t=9 (凸凹部 t=19)
(B)	石膏ボードt=9 捨張 (既存部分はt=9、増築部分はt=9.5)
(C)	ビニールクロス張 (不燃)
(D)	石膏ボード t=9.5
(E)	化粧石膏ボード
(F)	化粧石膏ボード (既存部分はt=9、増築部分はt=9.5)
(G)	セラミックボード t=4 目隠し
(H)	ケイカル板 t=6 (石綿含有建材)
(2700)	天井高
□	トップライト開口部：1000×1100
⊗	天井点検口：450×450
☒	カーテンボックス (天井埋込)：木製 t=24
☒	カーテンボックス (壁付)：木製 t=24
S	カーテンレール (シングル)
W	カーテンレール (ダブル)
□	軒裏換気口：SUS 200×400

解体済み範囲を示す。(第一期解体工事)

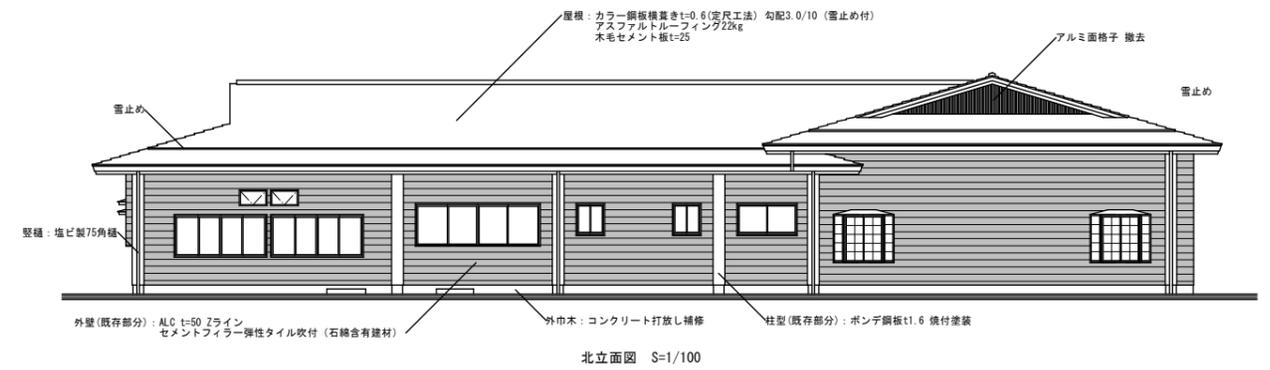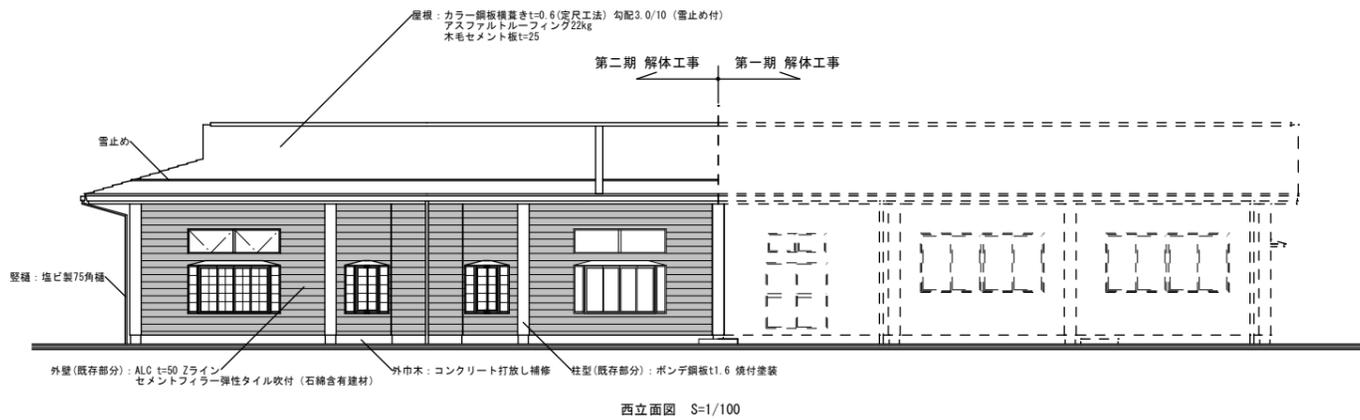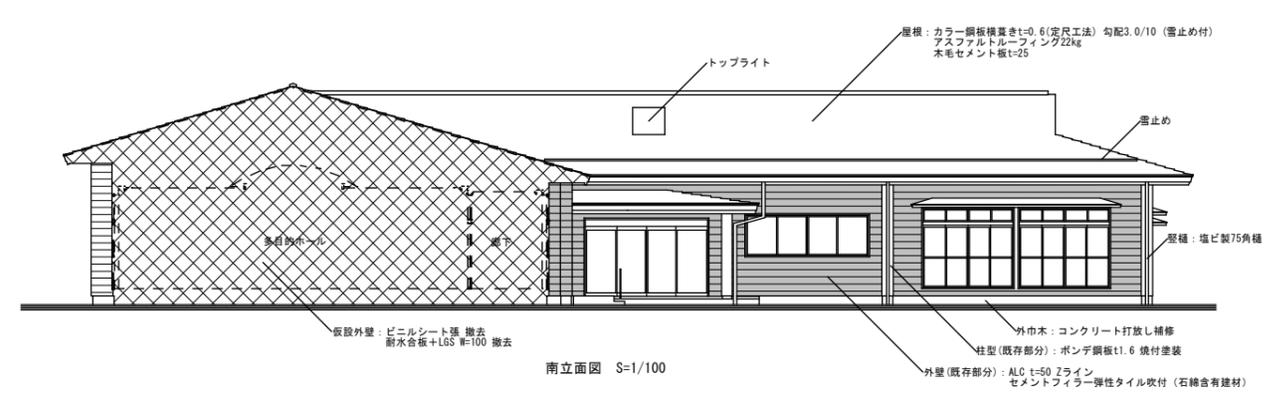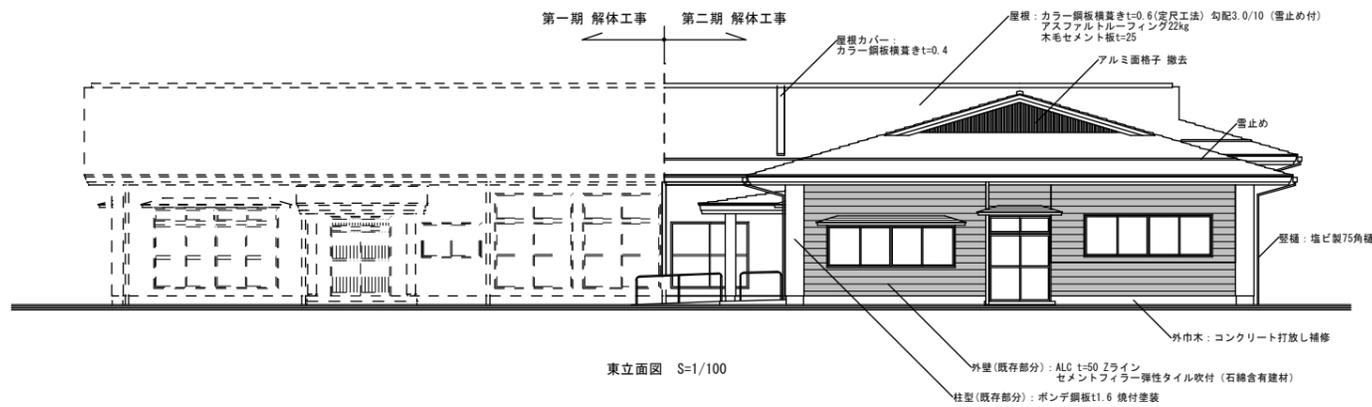

■ 石綿含有建材を示す

工事名	図面名	縮尺	設計年月日	訂正年月日	検図	設計	製図	総括建築士	設計担当者	一級建築士登録 第275507号 小 柏 貴 之	群馬県知事登録第674号 株式会社 神山設計	図面番号
渋川市古巻公民館建設工事 (建築主体工事)	立面図	A1版 1/100 A3版 1/200						一級建築士登録 第275507号 小 柏 貴 之	構造担当者		群馬県前橋市城東町四丁目2番18号	KA2 ● 04