
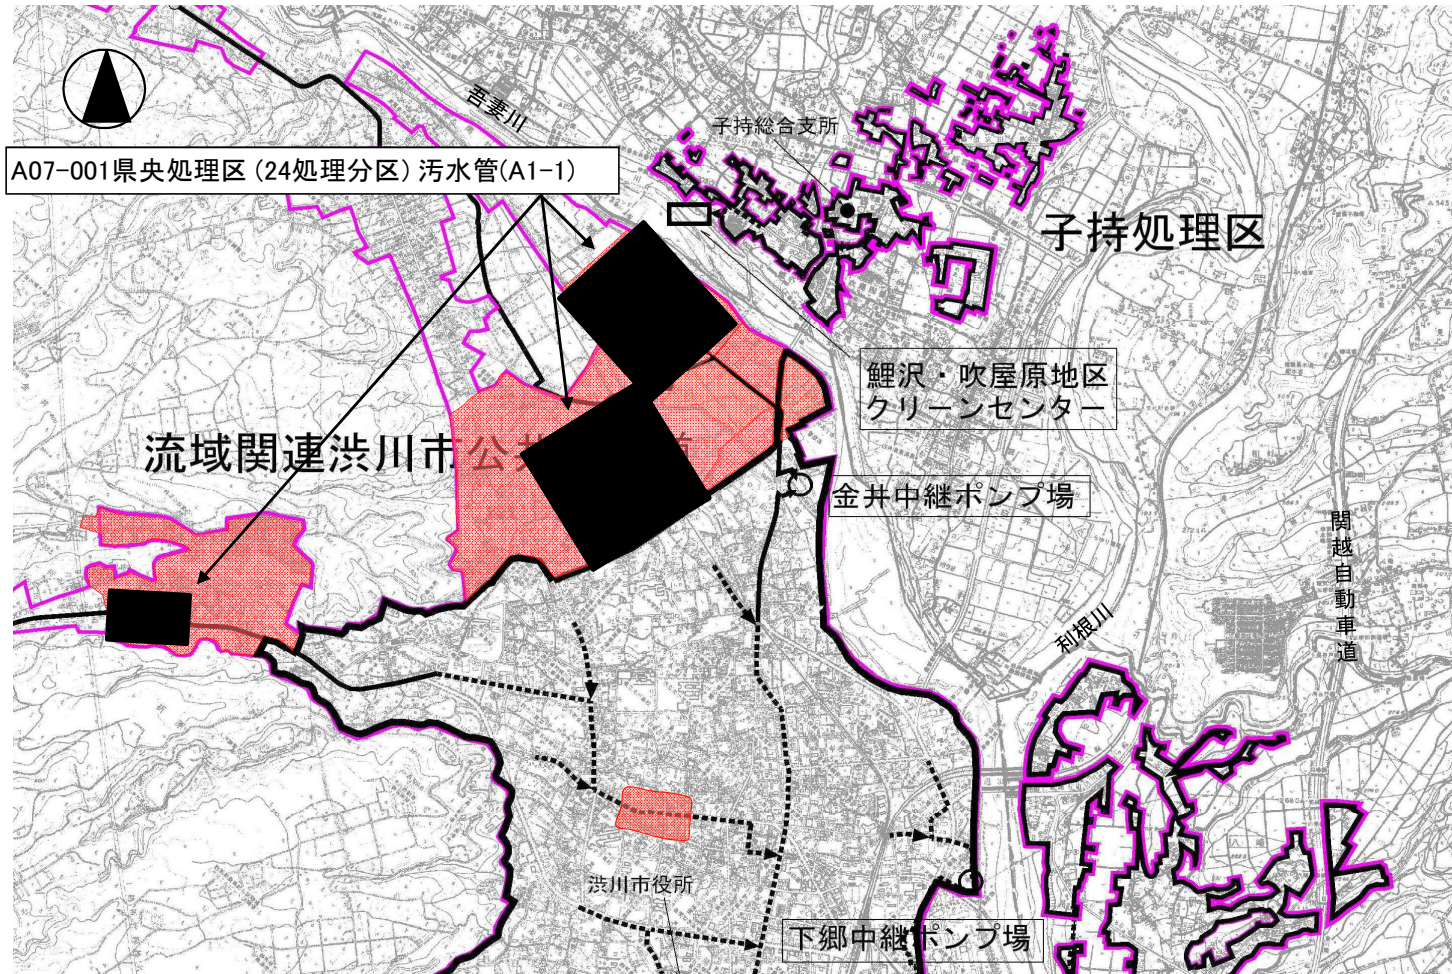


計画の名称	渋川市における快適で活力ある暮らしを実現するための基盤整備（重点計画）	
計画の期間	H30～H34（5年間）	交付団体 群馬県渋川市

渋川市( - ) (子持処理区・県央処理区)計画

—  
(渋川市)

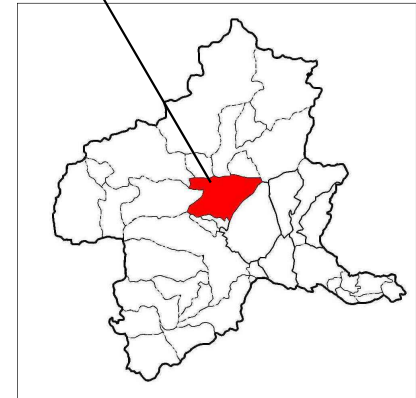

凡例(色分け)

<span style="color: red;">■</span>	管渠 (新設)
<span style="color: blue;">■</span>	管渠 (改築)
<span style="color: green;">●</span>	処理場(新設)
<span style="color: yellow;">●</span>	処理場(改築)



凡 例

<span style="color: magenta;">—</span>	下水道法による事業計画区域
<span style="color: black;">---</span>	既設幹線
<span style="color: black;">○</span>	ポンプ場
<span style="border: 1px solid black; display: inline-block; width: 10px; height: 10px;"></span>	処理場
<span style="color: red; opacity: 0.5;">■</span>	枝線整備計画区域

計画の名称	渋川市における快適で活力ある暮らしを実現するための基盤整備（重点計画）	
計画の期間	H30～H34（5年間）	交付団体 群馬県渋川市

渋川市( - ) (県央処理区) 計画図

—  
(渋川市)

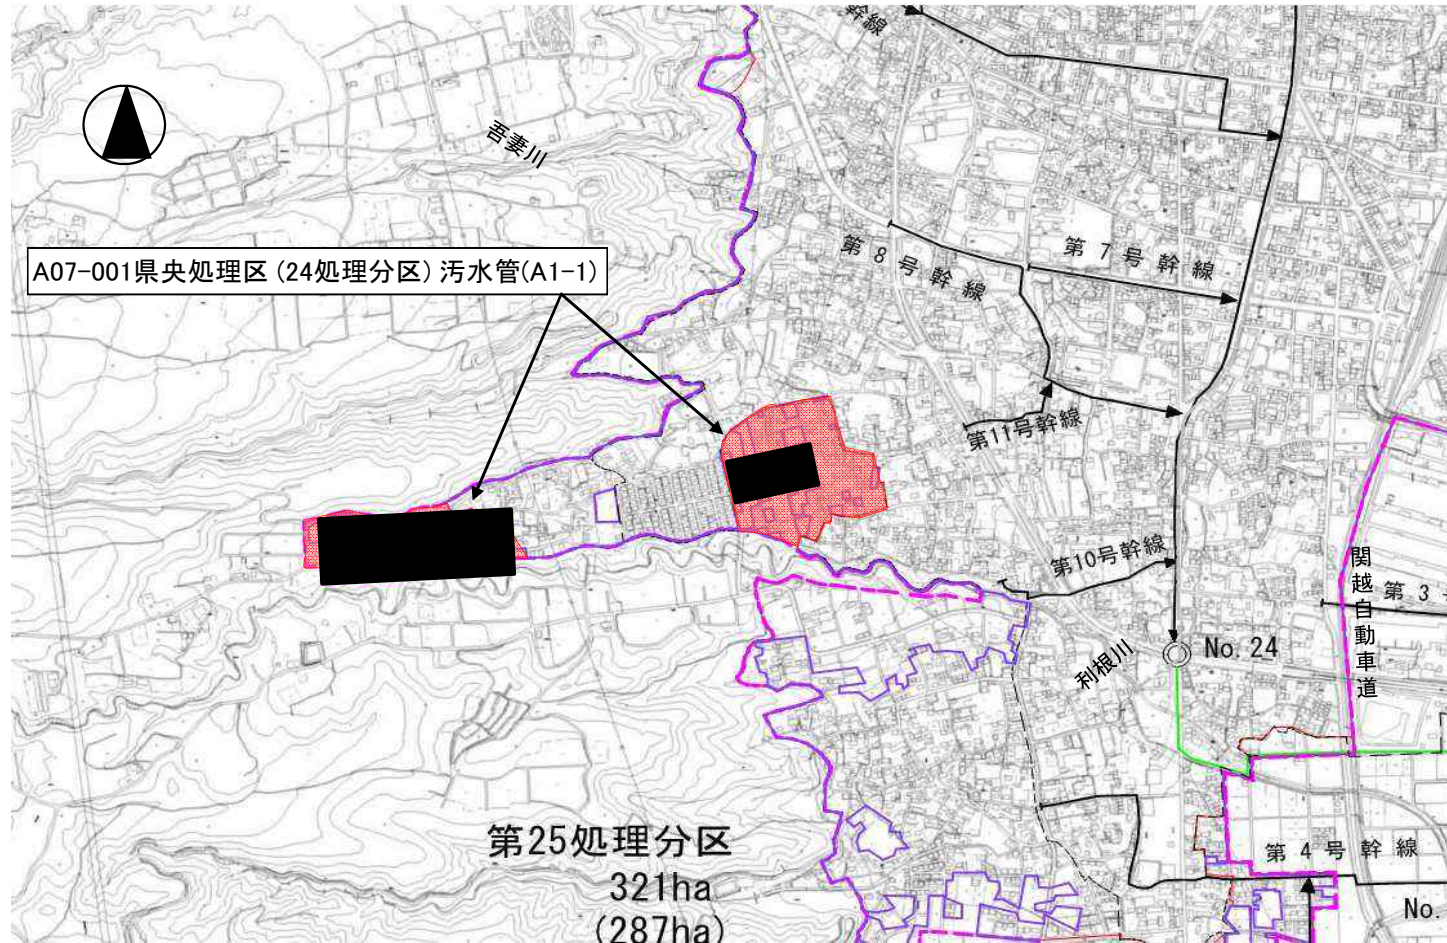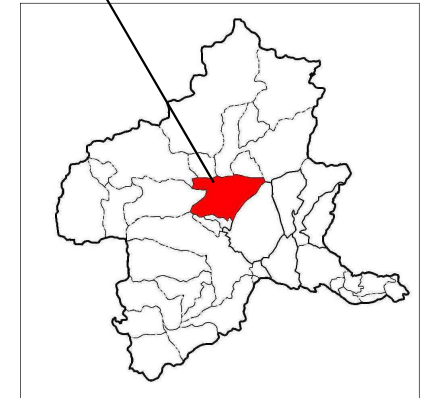

凡例 (色分け)

<span style="color: red;">■</span>	管渠 (新設)
<span style="color: blue;">■</span>	管渠 (改築)
<span style="color: green;">●</span>	処理場 (新設)
<span style="color: yellow;">●</span>	処理場 (改築)

凡例

<span style="color: magenta;">—</span>	下水道法による事業計画区域
<span style="color: black;">---</span>	既設幹線
<span style="color: black;">○</span>	ポンプ場
<span style="border: 1px solid black; display: inline-block; width: 10px; height: 10px;"></span>	処理場
<span style="color: red;">■</span>	枝線整備計画区域

