

行 第 1 2 0 号

平成30年1月4日

市議会議長

須田 勝 様

渋川市長 高 木 勉

平成30年第1回渋川市議会臨時会の招集について（通知）

このことについて、別紙のとおり告示したので通知するとともに、議案を次のとおり送付します。

1	報告第1号	市長専決処分の報告について（和解及び損害賠償の額を定めることについて）
2	報告第2号	市長専決処分の報告について（和解及び損害賠償の額を定めることについて）
3	議案第1号	渋川市総合公園陸上競技場グラウンド舗装工事請負契約の締結について



渋川市告示第2号

地方自治法（昭和22年法律第67号）第101条第1項並びに第102条第3項及び第4項の規定により、渋川市議会臨時会を次のとおり招集する。

平成30年1月4日

渋川市長 高木 勉

- 1 日 時 平成30年1月11日 午前10時
- 2 場 所 渋川市議会議場
- 3 付議すべき事件
 - (1) 市長専決処分の報告について（和解及び損害賠償の額を定めることについて）
 - (2) 市長専決処分の報告について（和解及び損害賠償の額を定めることについて）
 - (3) 渋川市総合公園陸上競技場グラウンド舗装工事請負契約の締結について

平成30年1月11日招集

平成30年第1回
渋川市議会臨時会議案

(一般議案関係)

報告第1号

市長専決処分の報告について

地方自治法（昭和22年法律第67号）第180条第1項の規定により、別紙のとおり専決処分したので、同条第2項の規定によりこれを報告する。

平成30年1月11日提出

渋川市長 高 木 勉

専 決 処 分 書

和解及び損害賠償の額を定めることについて

平成29年9月18日午前中、渋川市赤城町敷島883番2地先の市の管理に属する道路のアカシアが、台風による強風のため、
氏[○]の所有地（[○]）に市道5-6087号線をまたいで倒れ、ビニールハウス及び農機具を損傷させたので、和解及び損害賠償の額を定めることについて、地方自治法（昭和22年法律第67号）第180条第1項の規定及び市長において専決処分することができる事項の指定について（平成26年12月11日議決）により、次のとおり専決処分する。

平成29年11月29日

渋川市長 高 木 勉

1 和解の内容

当事者 甲 渋川市長 高 木 勉

乙 [○] [○]

- (1) 甲は乙に対し、損害賠償金371,849円を支払う。
- (2) 甲及び乙は、本件に関し、本和解条項に定めるほか、何らの債権債務のないことを相互に確認する。

2 損害賠償額

371,849円

報告第2号

市長専決処分の報告について

地方自治法（昭和22年法律第67号）第180条第1項の規定により、別紙のとおり専決処分したので、同条第2項の規定によりこれを報告する。

平成30年1月11日提出

澁川市長 高 木 勉

専 決 処 分 書

和解及び損害賠償の額を定めることについて

平成29年10月23日午後0時25分ごろ、渋川市半田2180番3地先市道上中島沼辺線において、[REDACTED]氏運転の軽自動車（[REDACTED]所有者[REDACTED][REDACTED]氏）が北に向かって走行中、台風による強風により傾倒してきた消火栓標識に接触し、フロントバンパー左側及びエアコンコンデンサーが破損したので、和解及び損害賠償の額を定めることについて、地方自治法（昭和22年法律第67号）第180条第1項の規定及び市長において専決処分することができる事項の指定について（平成26年12月11日議決）により、次のとおり専決処分する。

平成29年12月1日

渋川市長 高 木 勉

1 和解の内容

当事者 甲 渋川市長 高 木 勉

乙 [REDACTED]
[REDACTED] [REDACTED]
[REDACTED] [REDACTED]

- (1) 甲は乙に対し、車両修理費83,840円のうち75,456円を支払う。
- (2) 甲及び乙は、本件に関し、本和解条項に定めるほか、何らの債権債務のないことを相互に確認する。

2 損害賠償額

75,456円

議案第1号

渋川市総合公園陸上競技場グラウンド舗装工事請負契約の締結について


渋川市総合公園陸上競技場グラウンド舗装工事請負契約を次のとおり締結したいから、地方自治法（昭和22年法律第67号）第96条第1項第5号及び議会の議決に付すべき契約及び財産の取得又は処分に関する条例（平成18年渋川市条例第52号）第2条の規定により、議会の議決を求める。

平成30年1月11日提出


渋川市長 高木 勉

- 1 契約の目的 渋川市総合公園陸上競技場グラウンド舗装工事
- 2 工事の概要 グラウンド・コート舗装 一式
及び場所 渋川市総合公園
- 3 契約の方法 条件付き一般競争入札
- 4 契約の金額 245,268,000円
- 5 契約の相手方 群馬県渋川市渋川4413番地1
瑞穂建設株式会社
代表取締役 篠原 玄洋

工 事 名	渋川市総合公園陸上競技場グラウンド舗装工事
契 約 の 方 法	条件付き一般競争入札
公 告 日	平成29年12月1日
開 札 年 月 日	平成29年12月20日
入札参加申請者数 () 内市内業者数	3 (3)
うち入札参加業者数 () 内市内業者数	3 (3)
落 札 業 者	群馬県渋川市渋川4413番地1 瑞穂建設株式会社 代表取締役 篠原 玄洋
予 定 価 格	286,578,000円 (消費税及び地方消費税含む)
落 札 価 格	245,268,000円 (消費税及び地方消費税含む)
予 定 工 期	平成30年9月28日
工 事 内 容	舗装工 アスファルト舗装 A=772.9㎡ クレイ舗装 A=160.6㎡ ゴムチップウレタン舗装 A=8,768.2㎡ 内圏縁石 L=398.0m 施設整備工 スポーツポイント工 一式

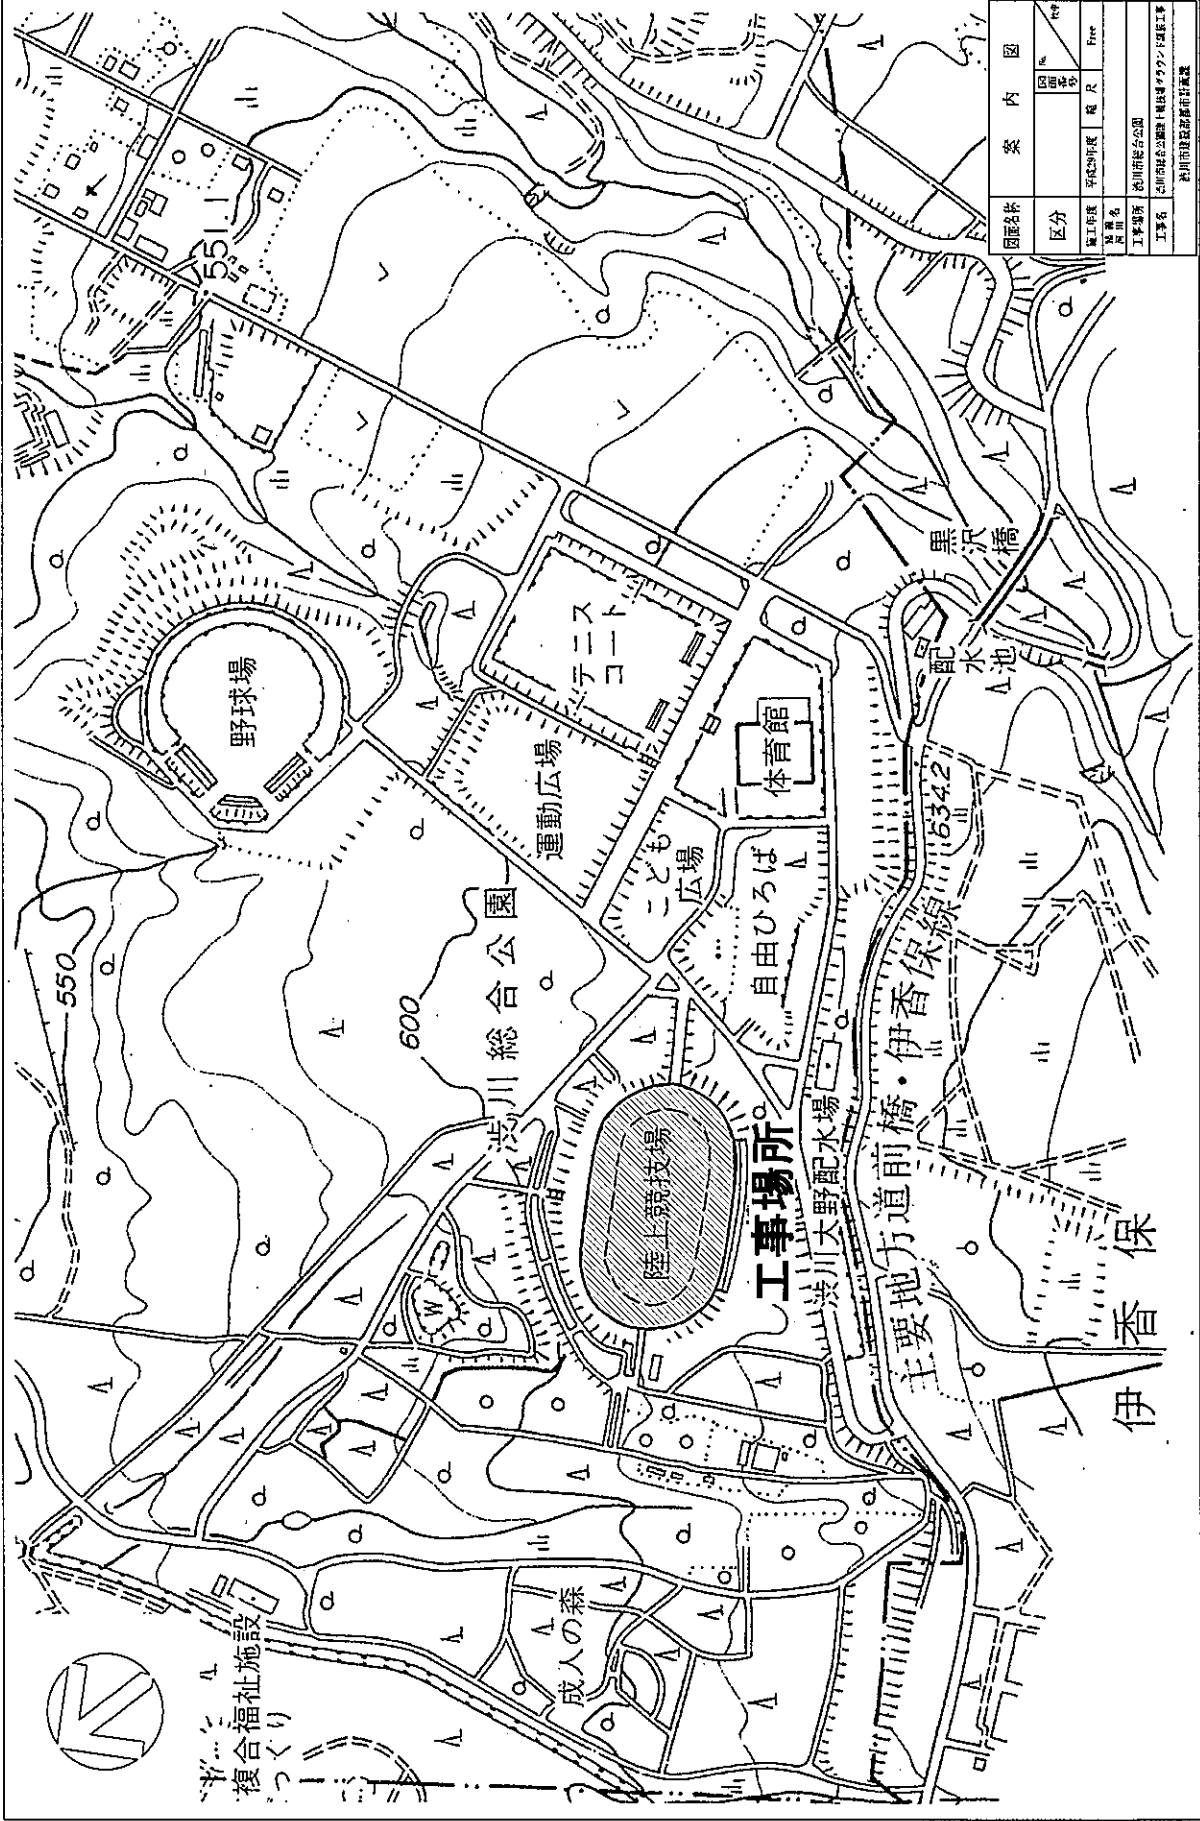


案内図			
図録録	区分	図面番号	図種
編工所課	平成20年度	幅尺	Free
図面番号			
工事場所	池川町総合公園		
工事名	池川町総合公園内陸上競技場・体育館・テニスコート等改修工事		
池川町建設部都市計画課			

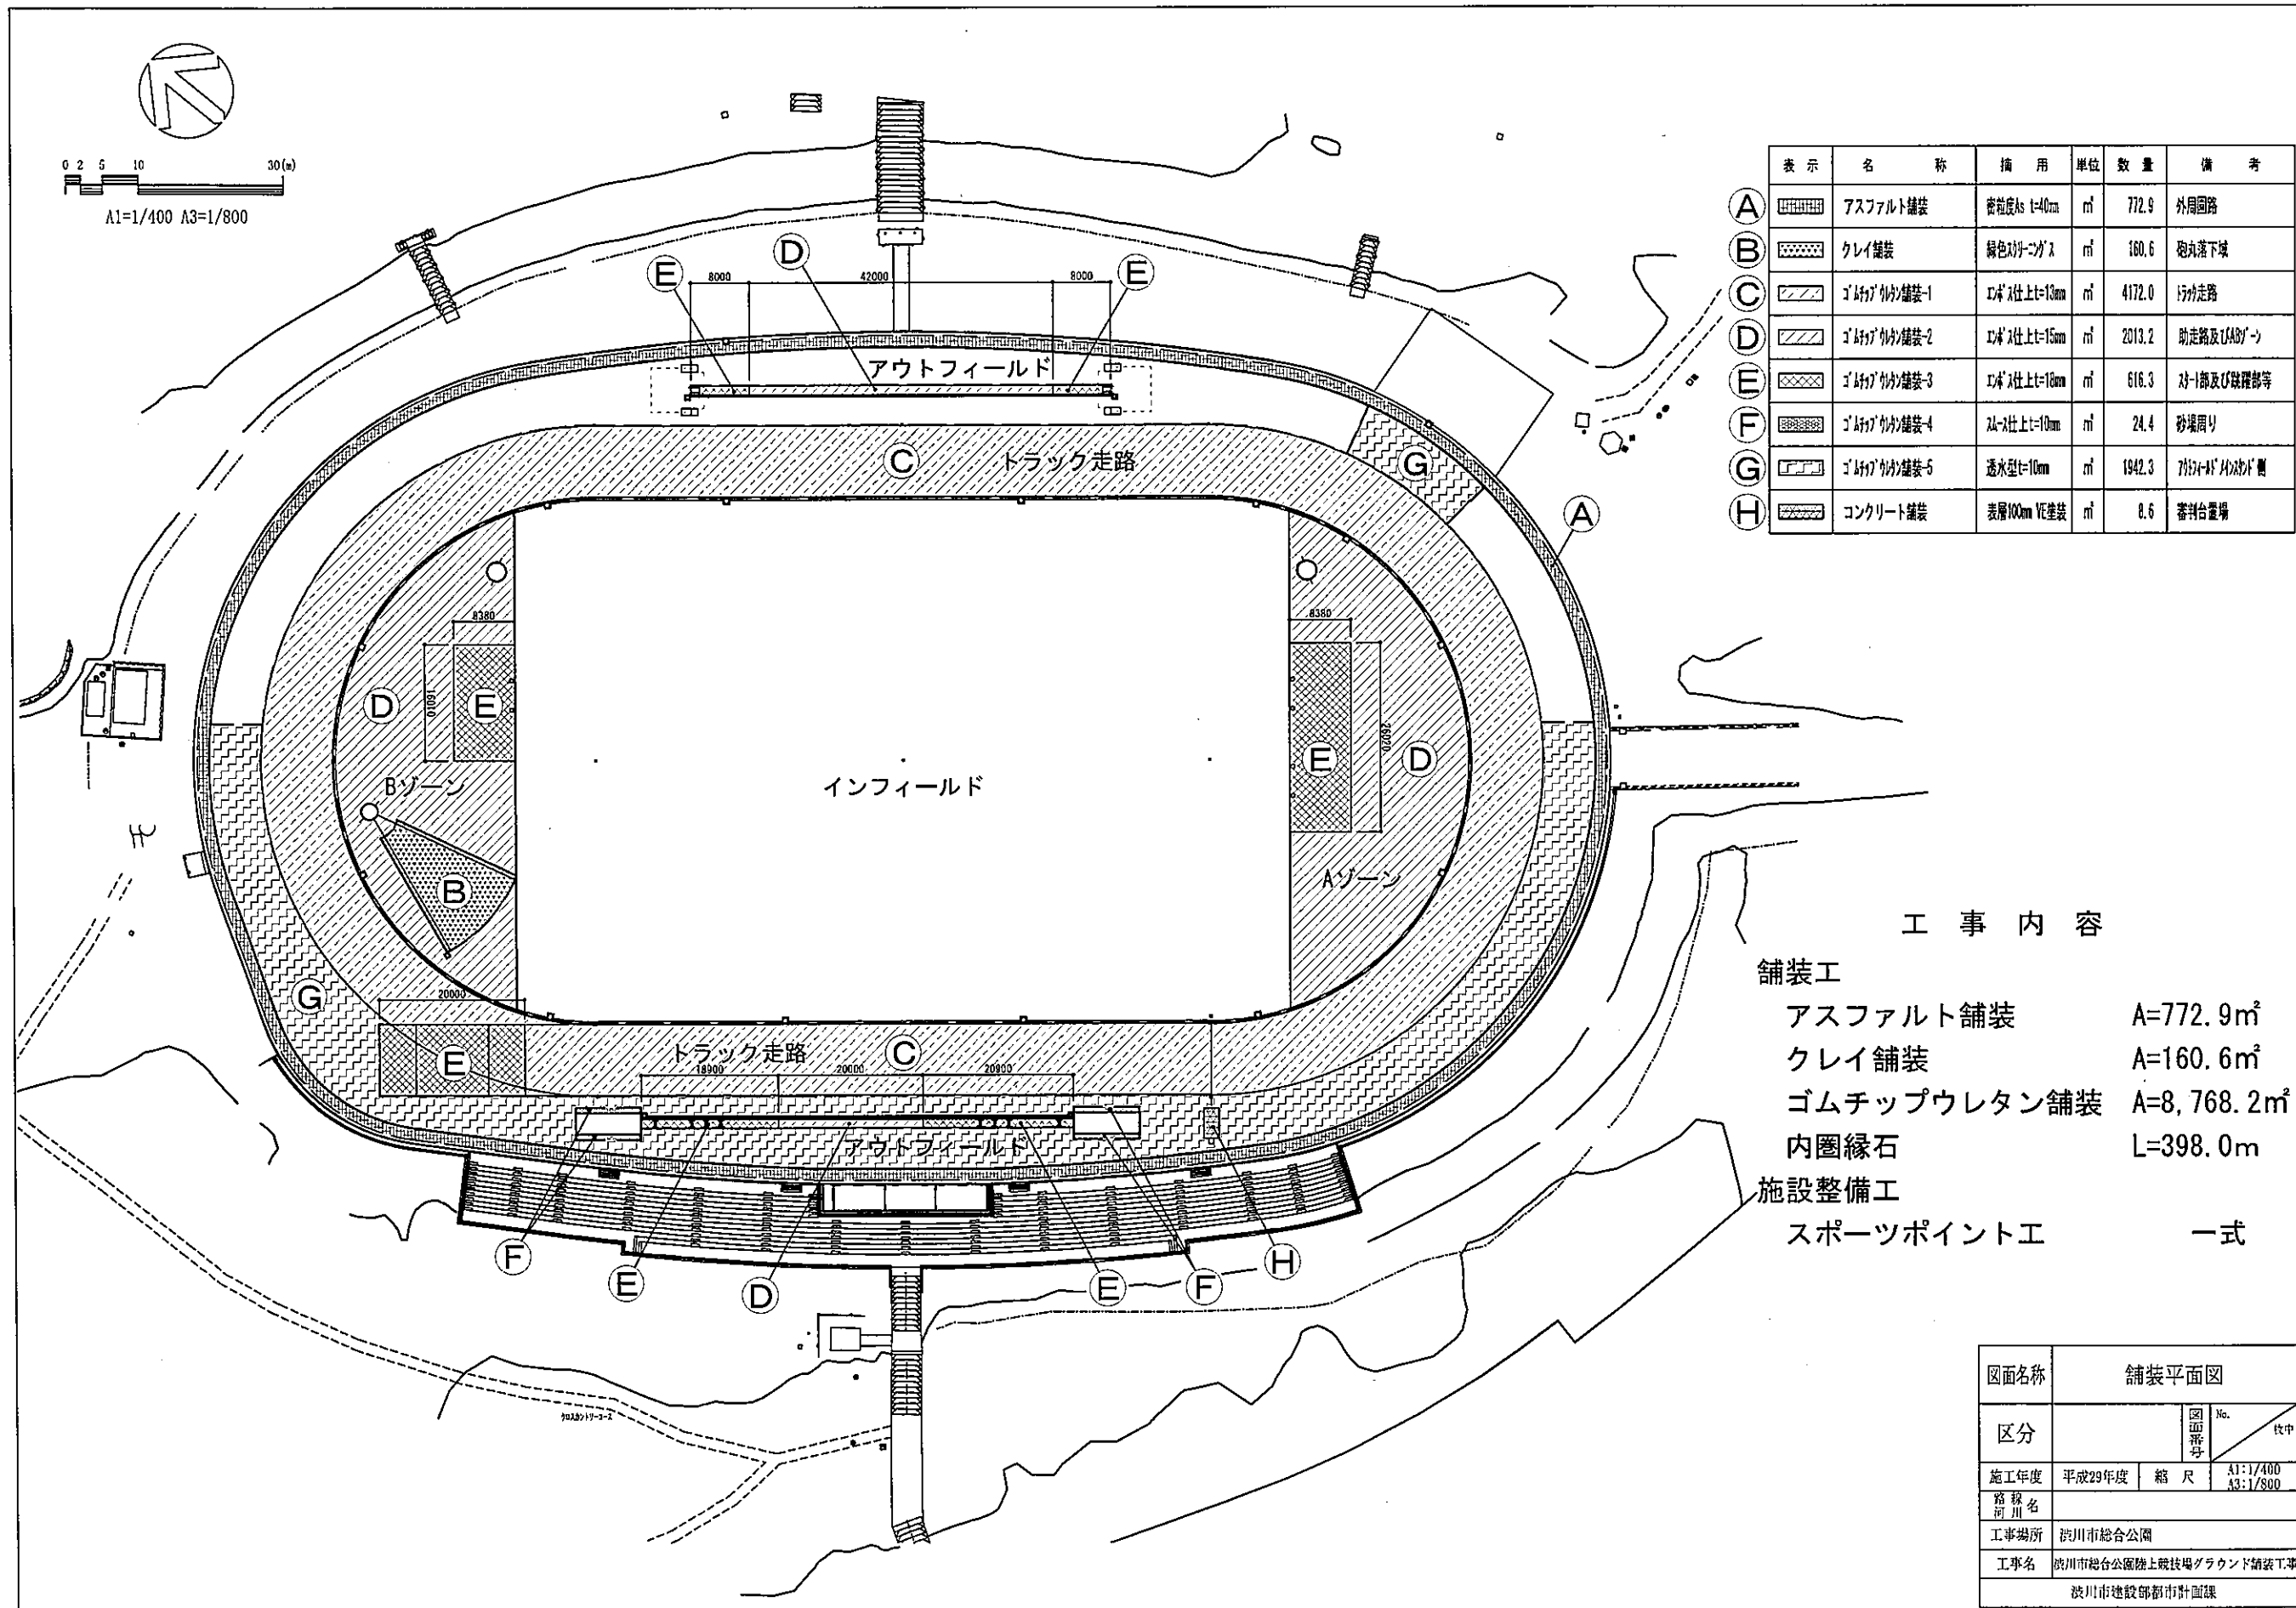


工事内容

舗装工		
アスファルト舗装	A=772.9m ²	
クレイ舗装	A=160.6m ²	
ゴムチップウレタン舗装	A=8,768.2m ²	
内圏縁石	L=398.0m	
施設整備工		
スポーツポイント工	一式	


図面名称	舗装平面図		
区分		図面番号	No. 枚中
施工年度	平成29年度	縮尺	A1:1/400 A3:1/800
路線名	河川		
工事場所	波川市総合公園		
工事名	波川市総合公園陸上競技場グラウンド舗装工事		
	波川市建設部都市計画課		

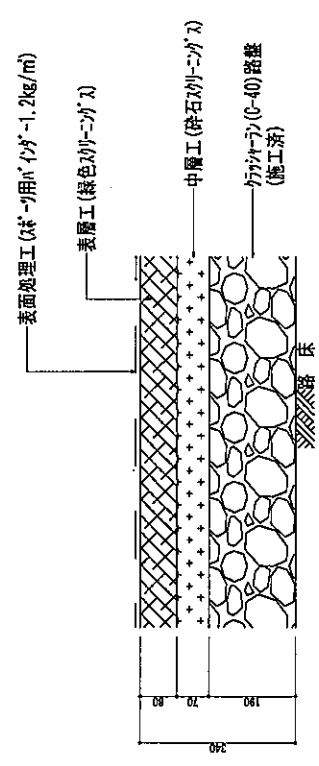

クレイ舗装
標準構造図 1:5

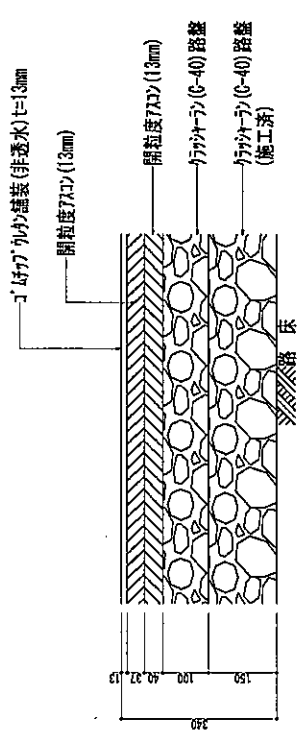

多孔アクリル舗装
標準構造図 1:5

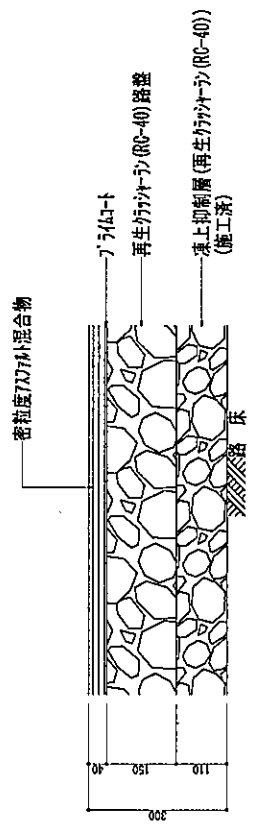

アスファルト舗装
標準構造図 1:5

図名	標準構造図	
	図号	図名
区分	標準構造図	図名
竣工年度	平成29年度	図式
図出所	図式	図式
工事場所	図式	図式
工事名	図式	図式

図式(01)
図式(02)
