

議案第 1 1 1 号

市道の廃止について

市道の路線を次のとおり廃止したいから、道路法（昭和 2 7 年法律第 1 8 0 号）第 1 0 条第 3 項の規定により、議会の議決を求める。

平成 3 0 年 1 1 月 2 9 日提出

渋川市長 高 木 勉

番号	路線名 (路線番号)	起 点 (番 地 先) 終 点 (番 地 先)	重 要 な 経 過 地
1	行幸田小倉線 (1-18)	行幸田字中沢211-2 有馬字赤貝戸802-2	
2	1-7111号線 (1-7111)	川島字下大輪沢2120-2 川島字下大輪沢2116	
3	1-7107号線 (1-7107)	川島字大輪原935-1 川島字大輪原927-1	
4	1-2208号線 (1-2208)	有馬字堂山1795-1 有馬字堂山1795-4	


理 由

番号 1 は、(主)高崎渋川線バイパス道路整備に伴う市道の付け替えにより、廃止しようとするものである。

番号 2 及び 3 は、上信自動車道道路整備に伴う市道の付け替えにより、廃止しようとするものである。

番号 4 は、払下げのための市道廃止申請により、廃止しようとするものである。

位置図

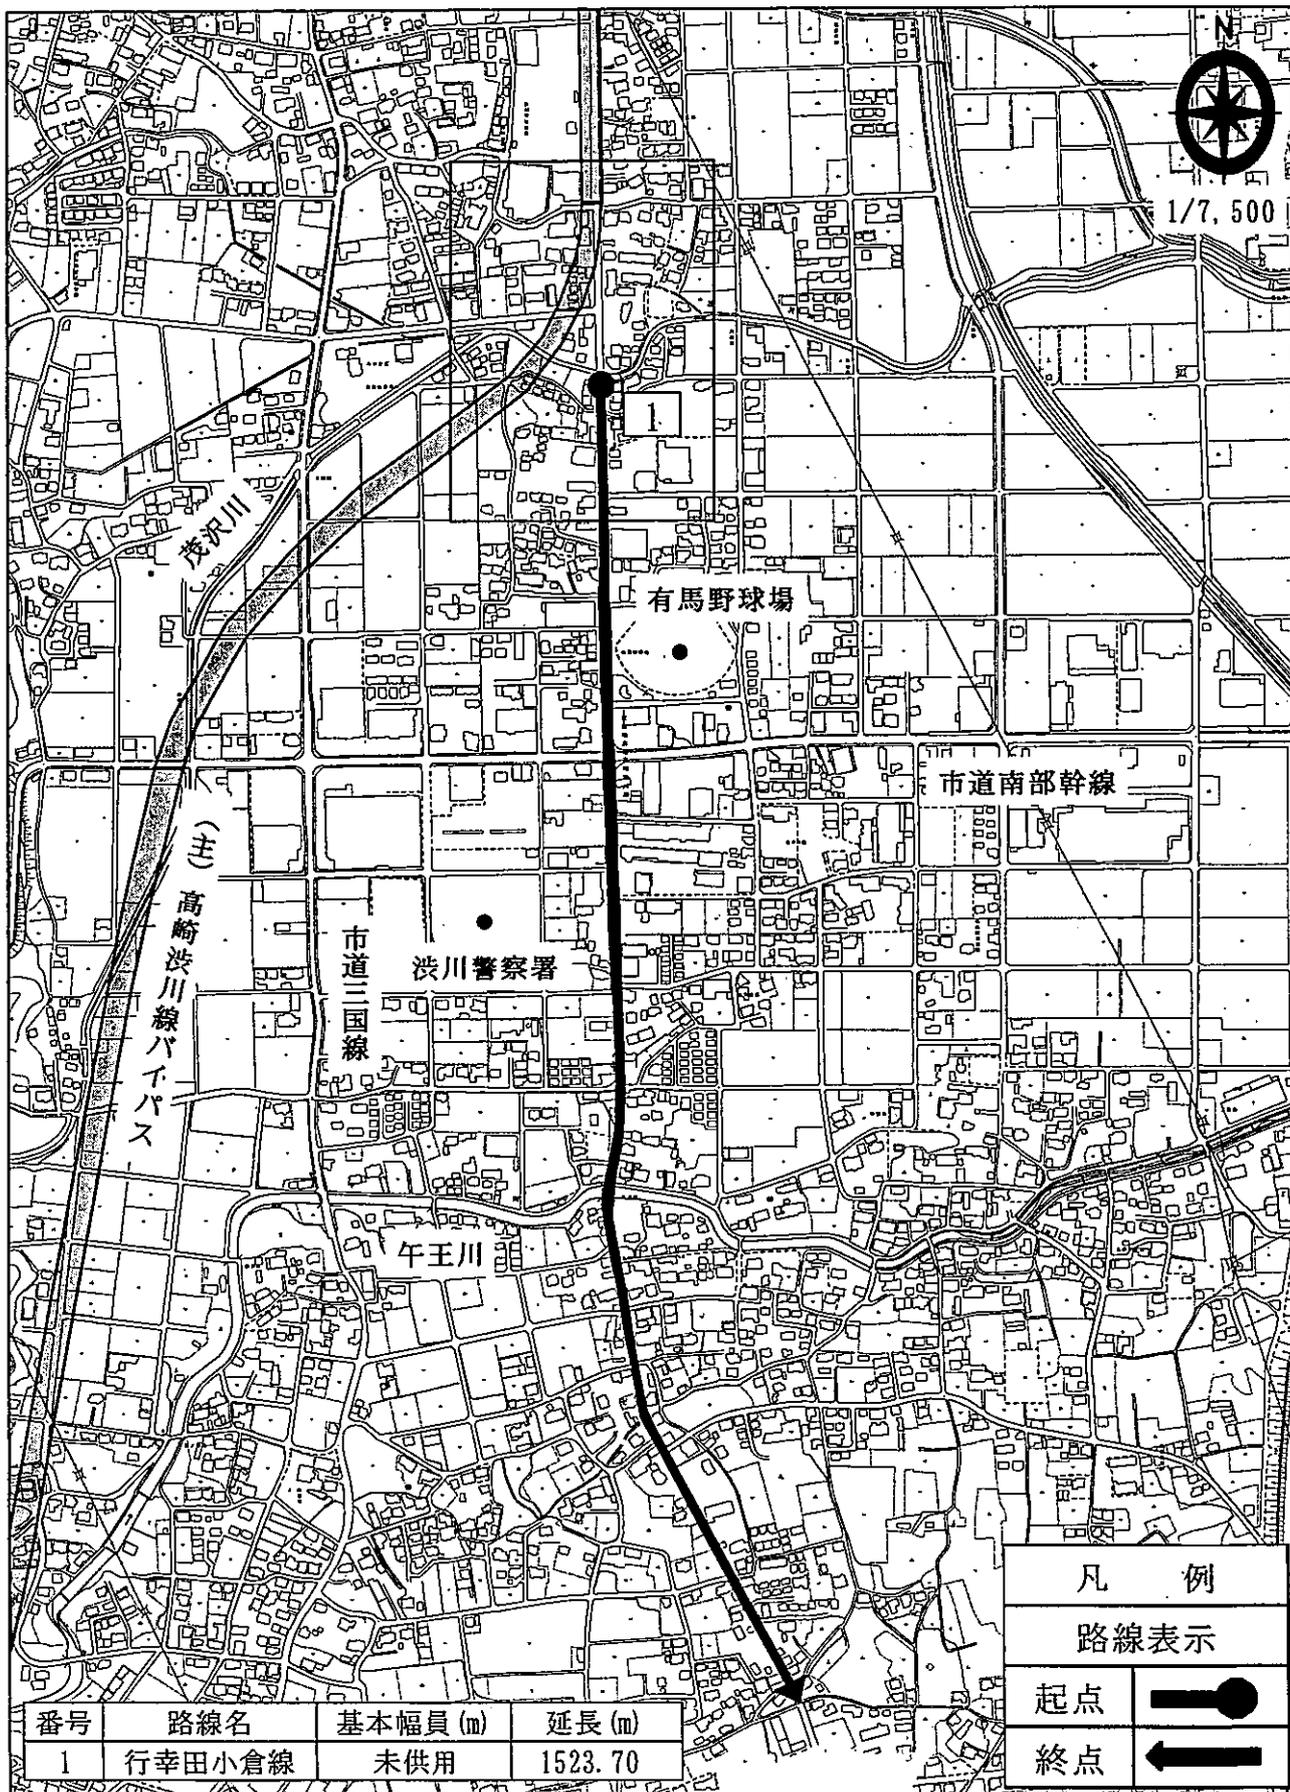

1/7,500

凡 例


路線表示

起点 

終点 

番号	路線名	基本幅員 (m)	延長 (m)
1	行幸田小倉線	未供用	1523.70

平面図

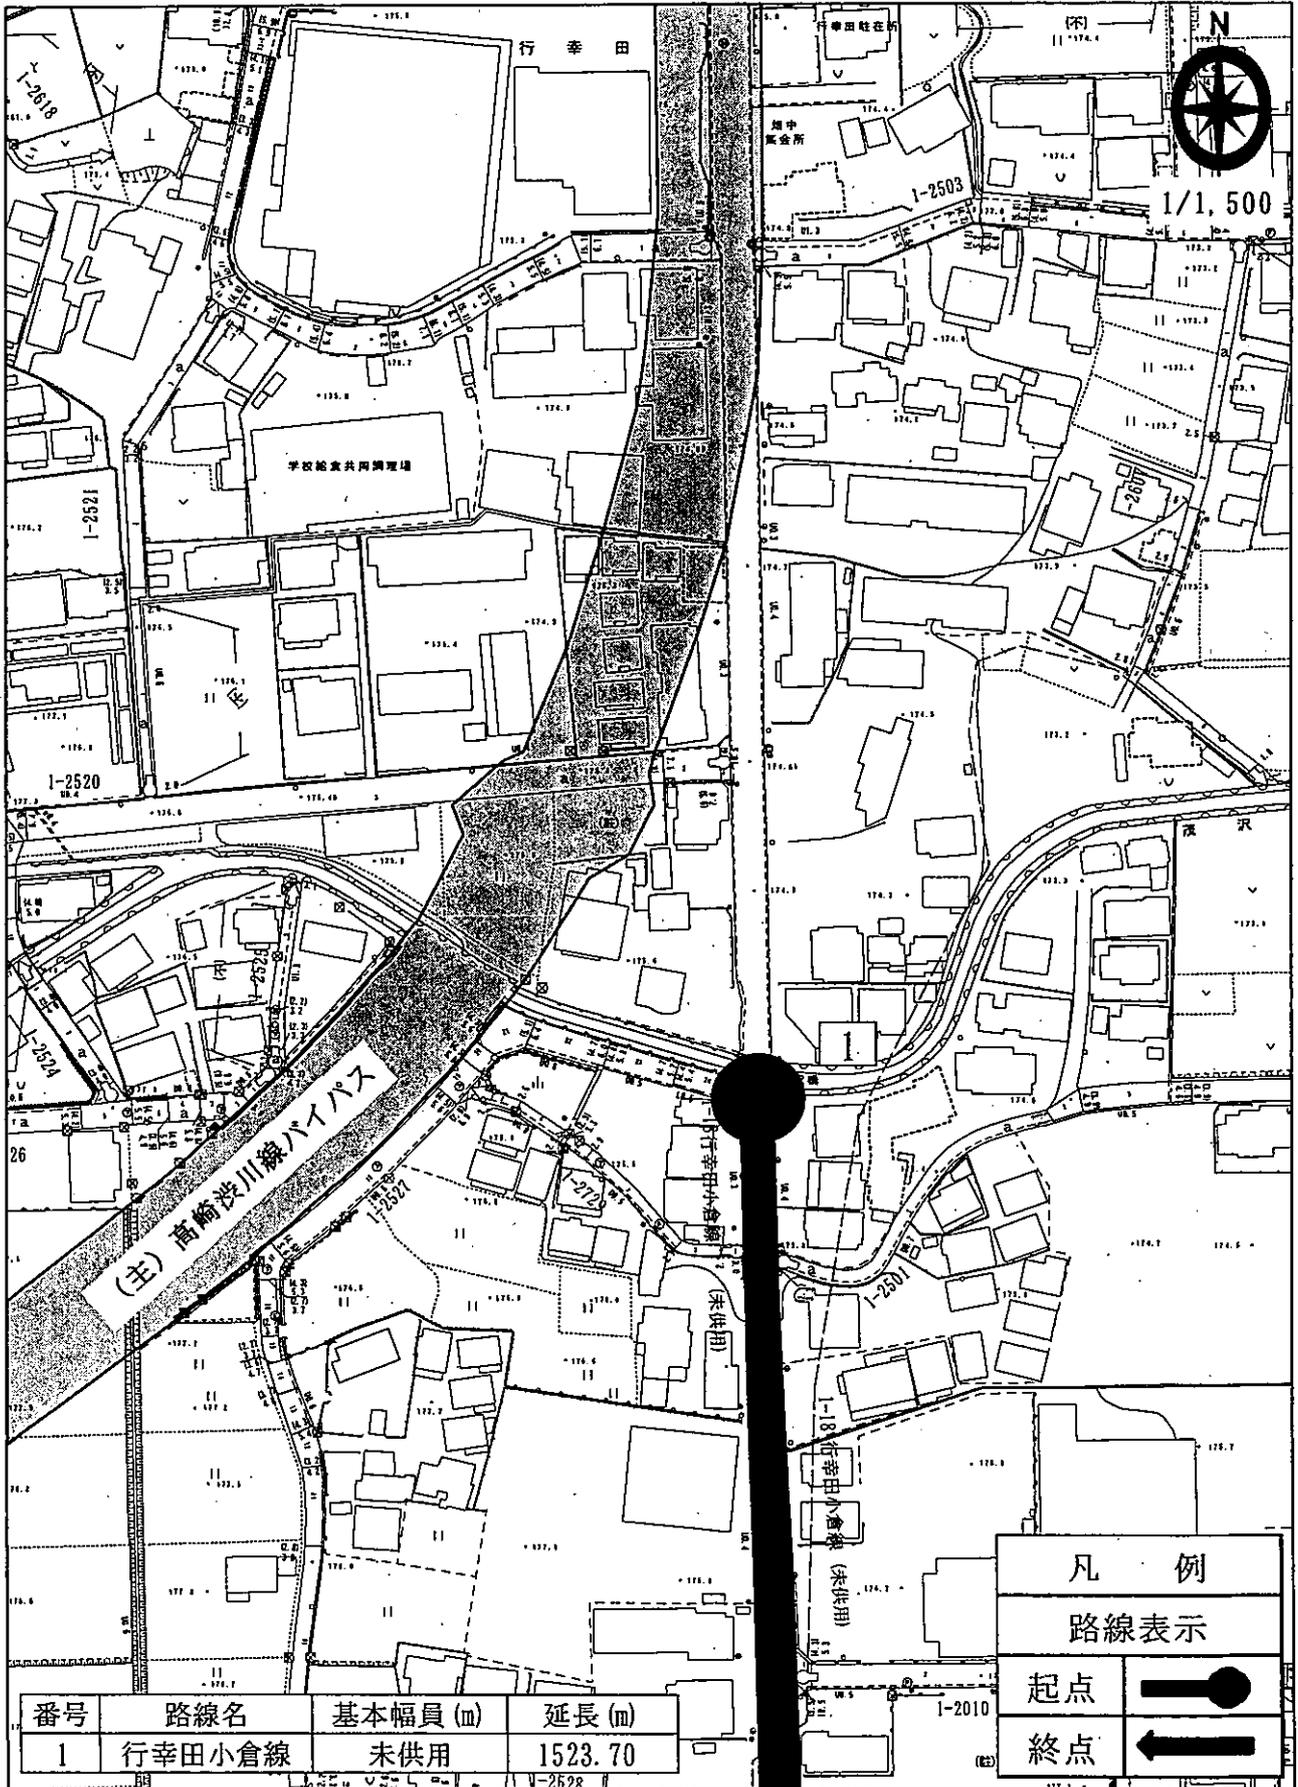

番号	路線名	基本幅員 (m)	延長 (m)
1	行幸田小倉線	未供用	1523.70


凡 例

路線表示


起点 

終点 

位置図

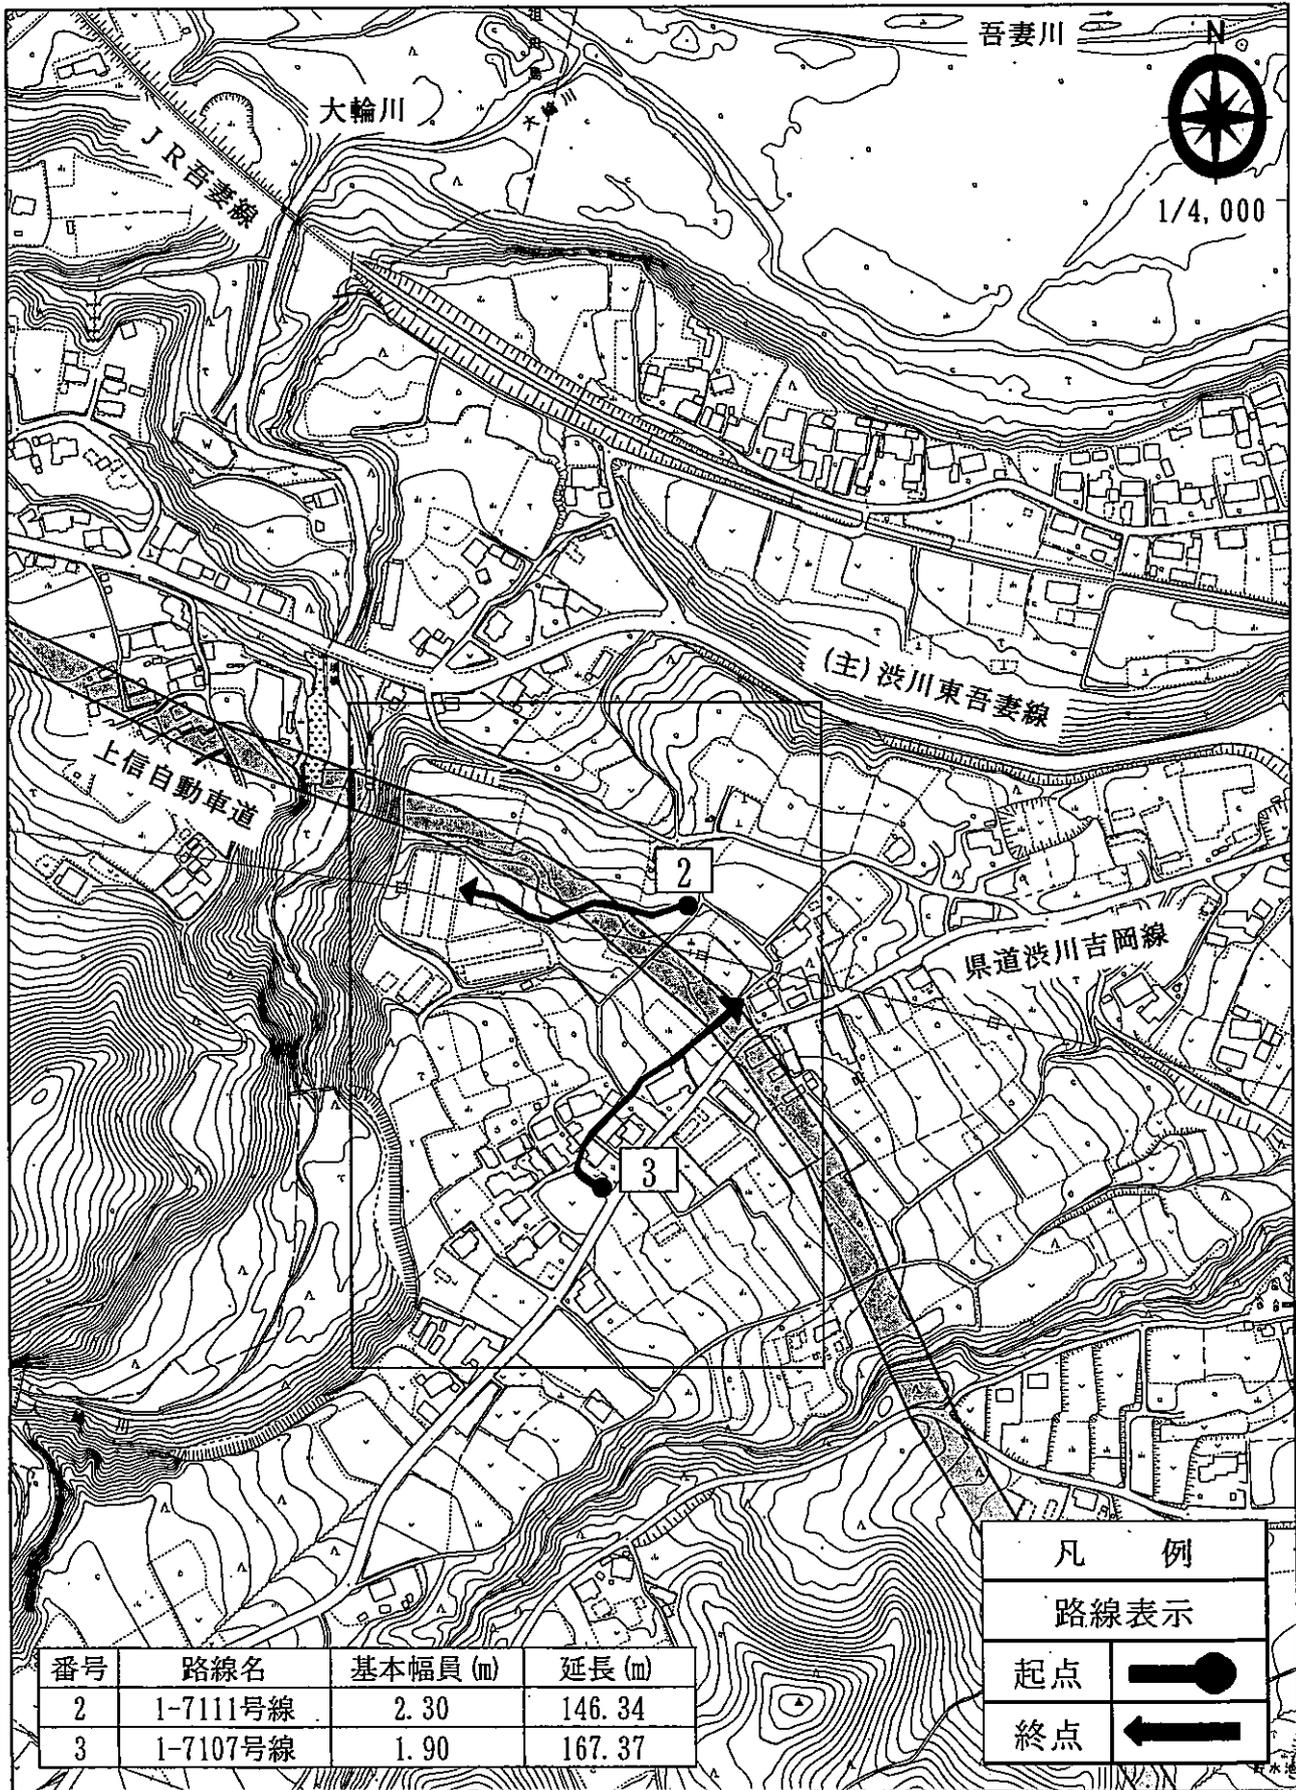


平面図

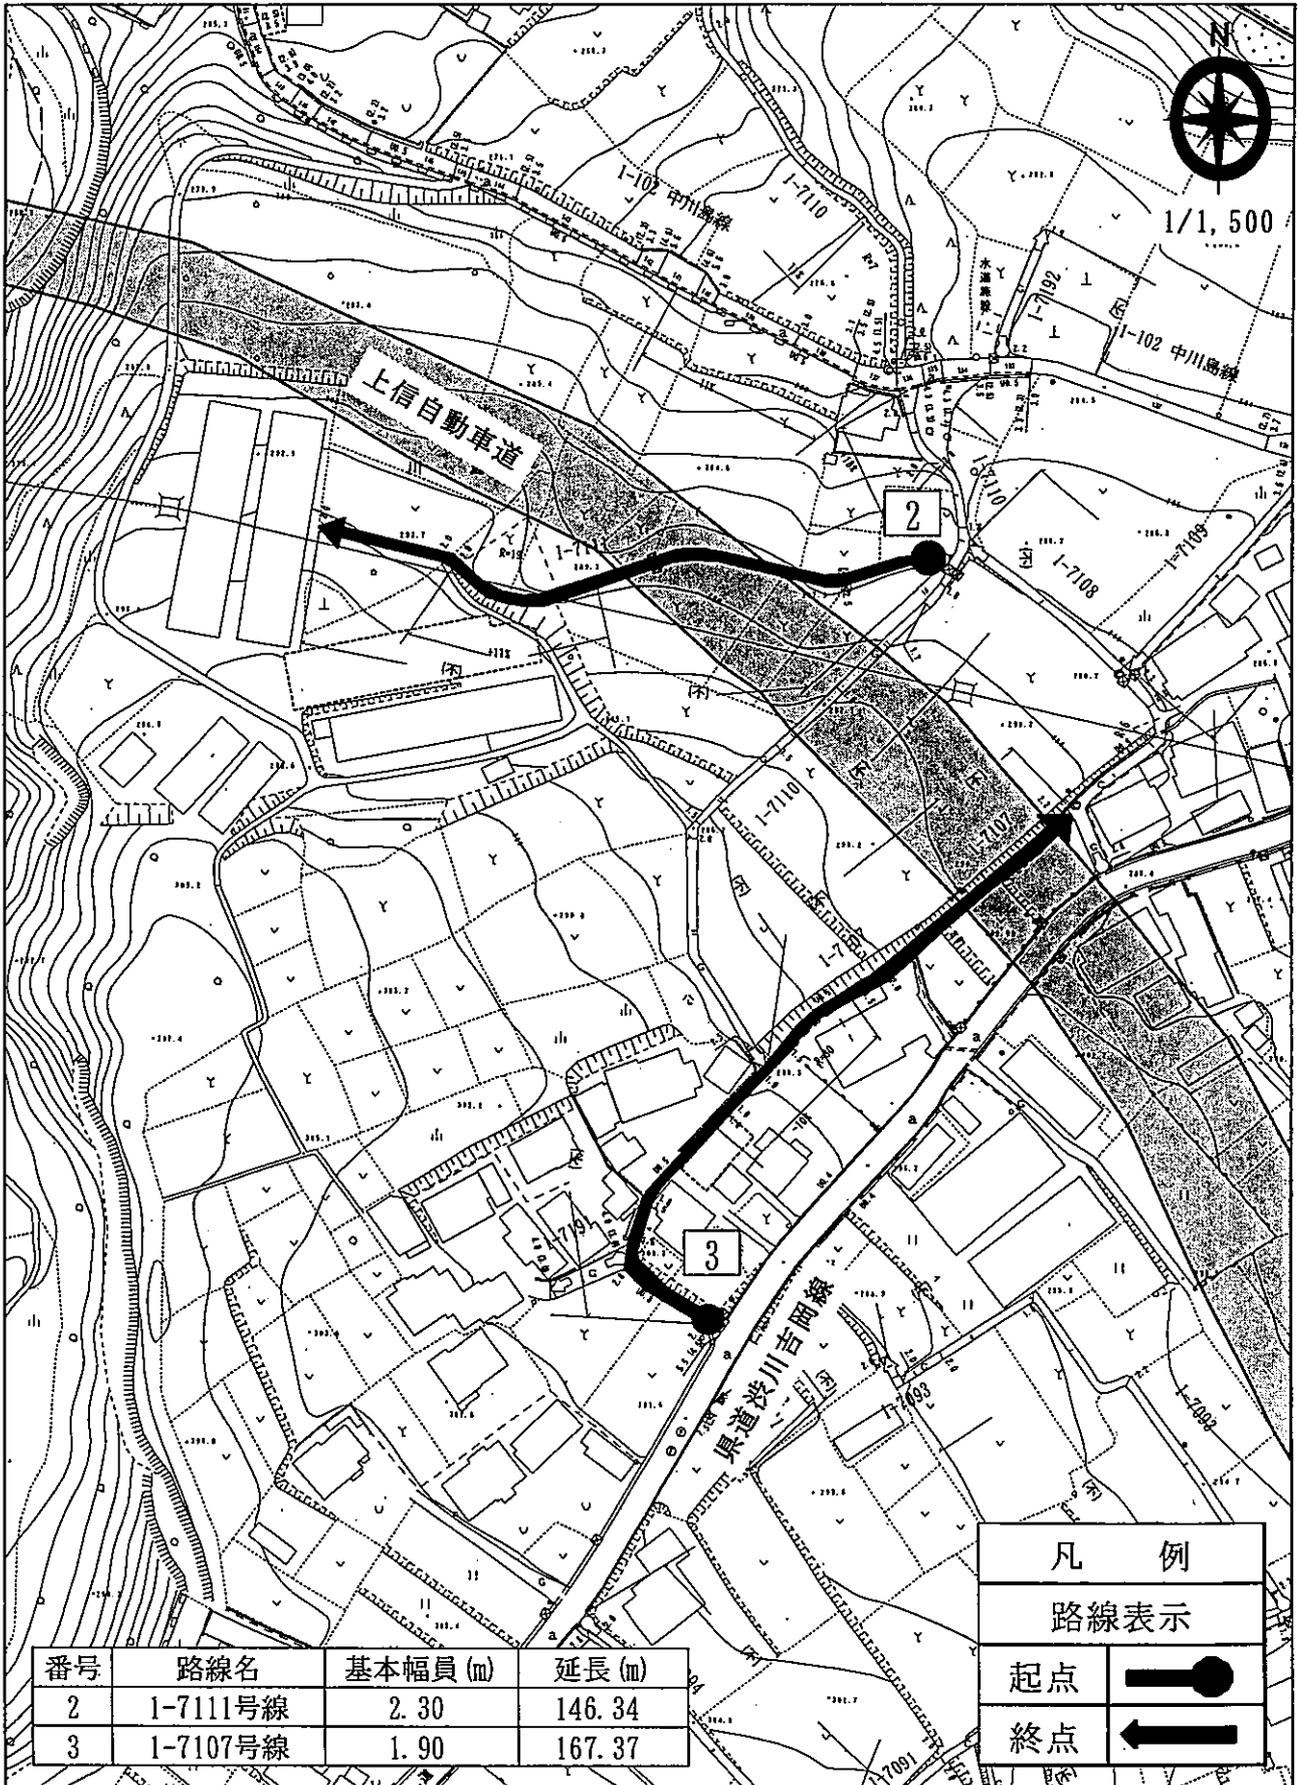

番号	路線名	基本幅員 (m)	延長 (m)
2	1-7111号線	2.30	146.34
3	1-7107号線	1.90	167.37

凡 例	
路線表示	
起点	●
終点	←

位置図

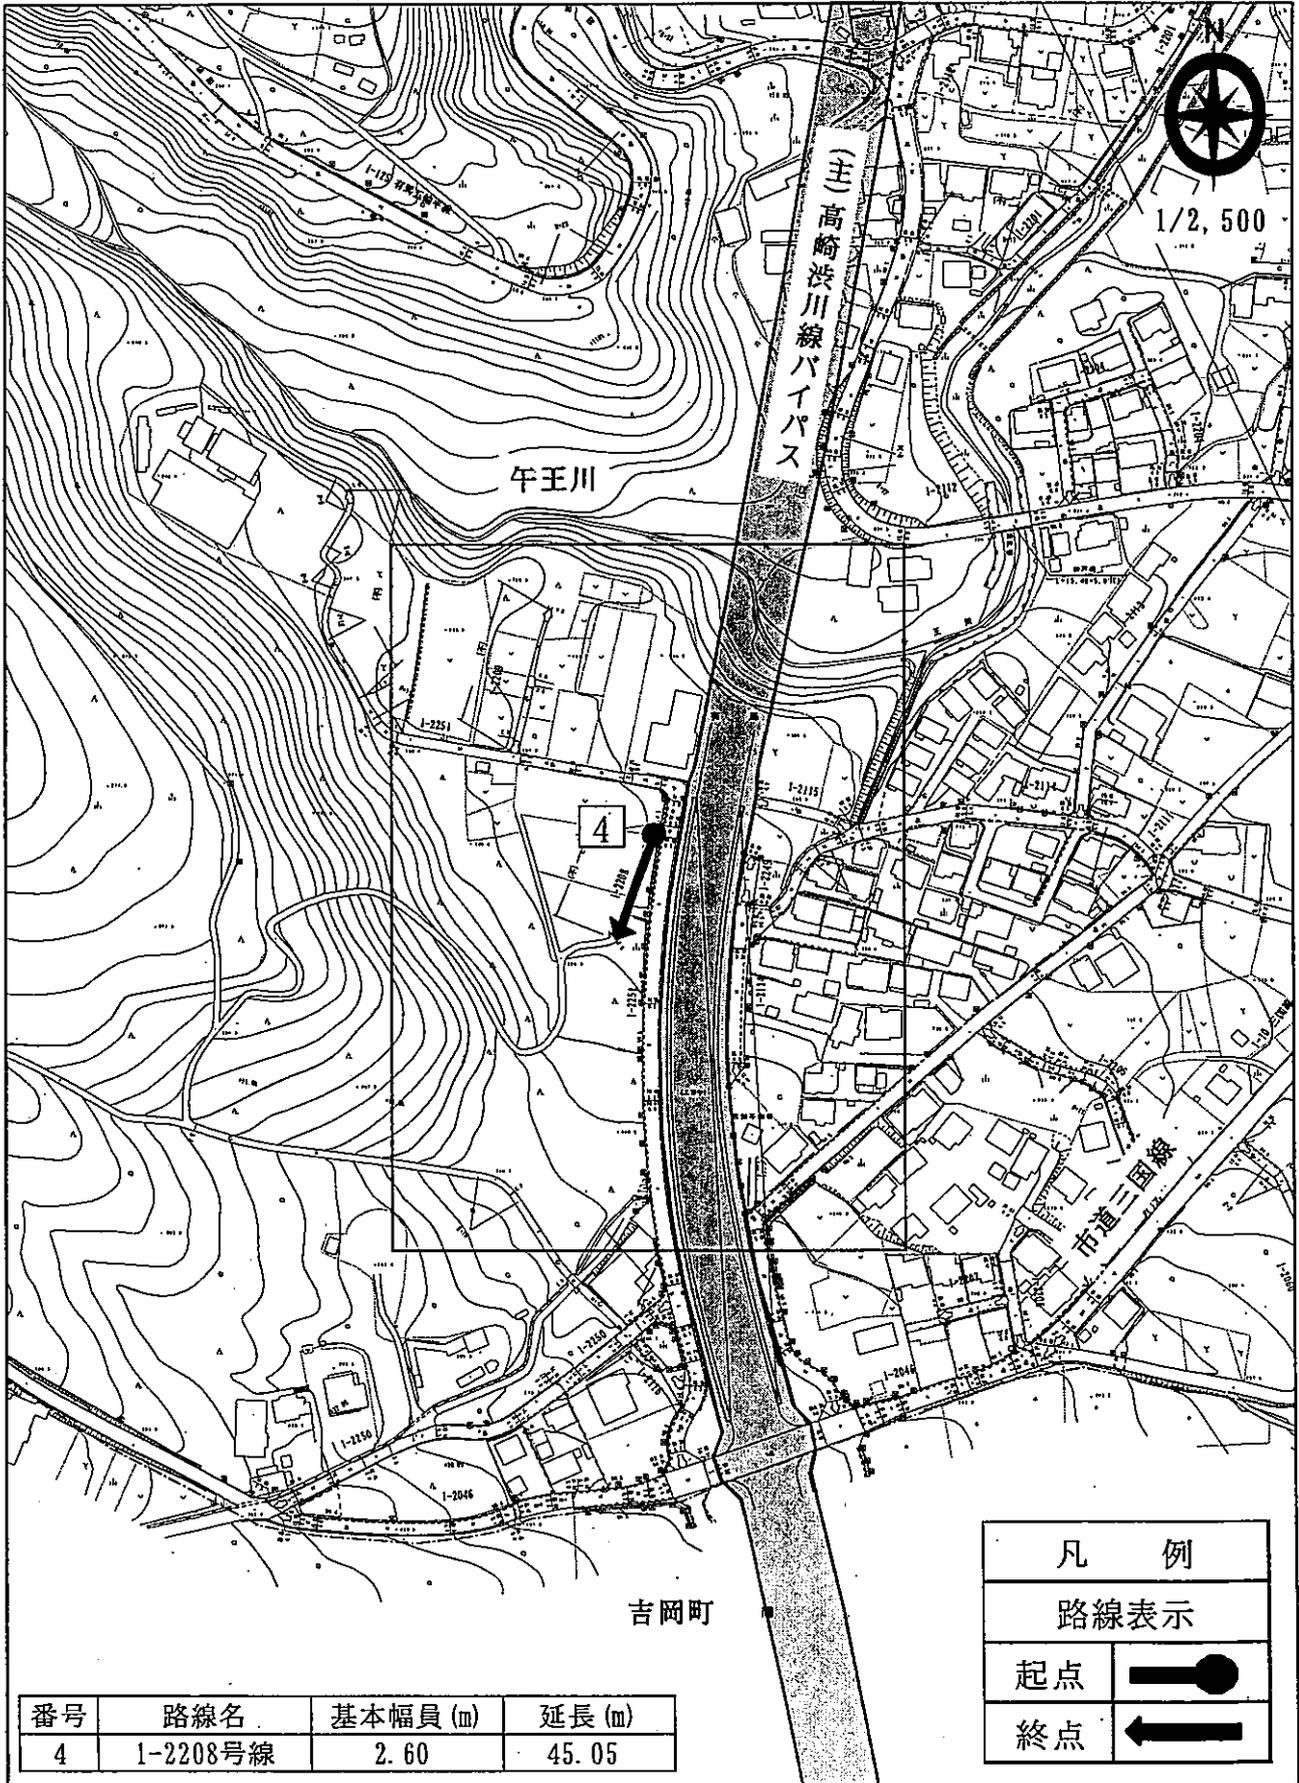

平面図

