

## 議案第 1 1 2 号

### 市道の認定について

市道の路線を次のとおり認定したいから、道路法（昭和 2 7 年法律第 1 8 0 号）第 8 条第 2 項の規定により、議会の議決を求める。

平成 3 0 年 1 1 月 2 9 日提出

渋川市長 高 木 勉


番号	路線名 (路線番号)	起 点 (番地先) 終 点 (番地先)	重 要 な 経 過 地
1	行幸田小倉線 (1-18)	行幸田字東前田45-10 有馬字赤貝戸801-1	
2	1-2734号線 (1-2734)	行幸田字東前田45-10 行幸田字中沢199-10	
3	1-7111号線 (1-7111)	川島字下大輪沢2120-2 川島字下大輪沢2120-2	
4	1-7210号線 (1-7210)	川島字大輪原972-1 川島字下大輪沢2116	
5	1-7107号線 (1-7107)	川島字大輪原935-1 川島字大輪原927-5	

### 理 由

番号 1 及び 2 は、(主)高崎渋川線バイパス道路整備に伴う市道の付け替えにより、認定しようとするものである。

番号 3 から 5 は、上信自動車道道路整備に伴う市道の付け替えにより、認定しようとするものである。


位置図

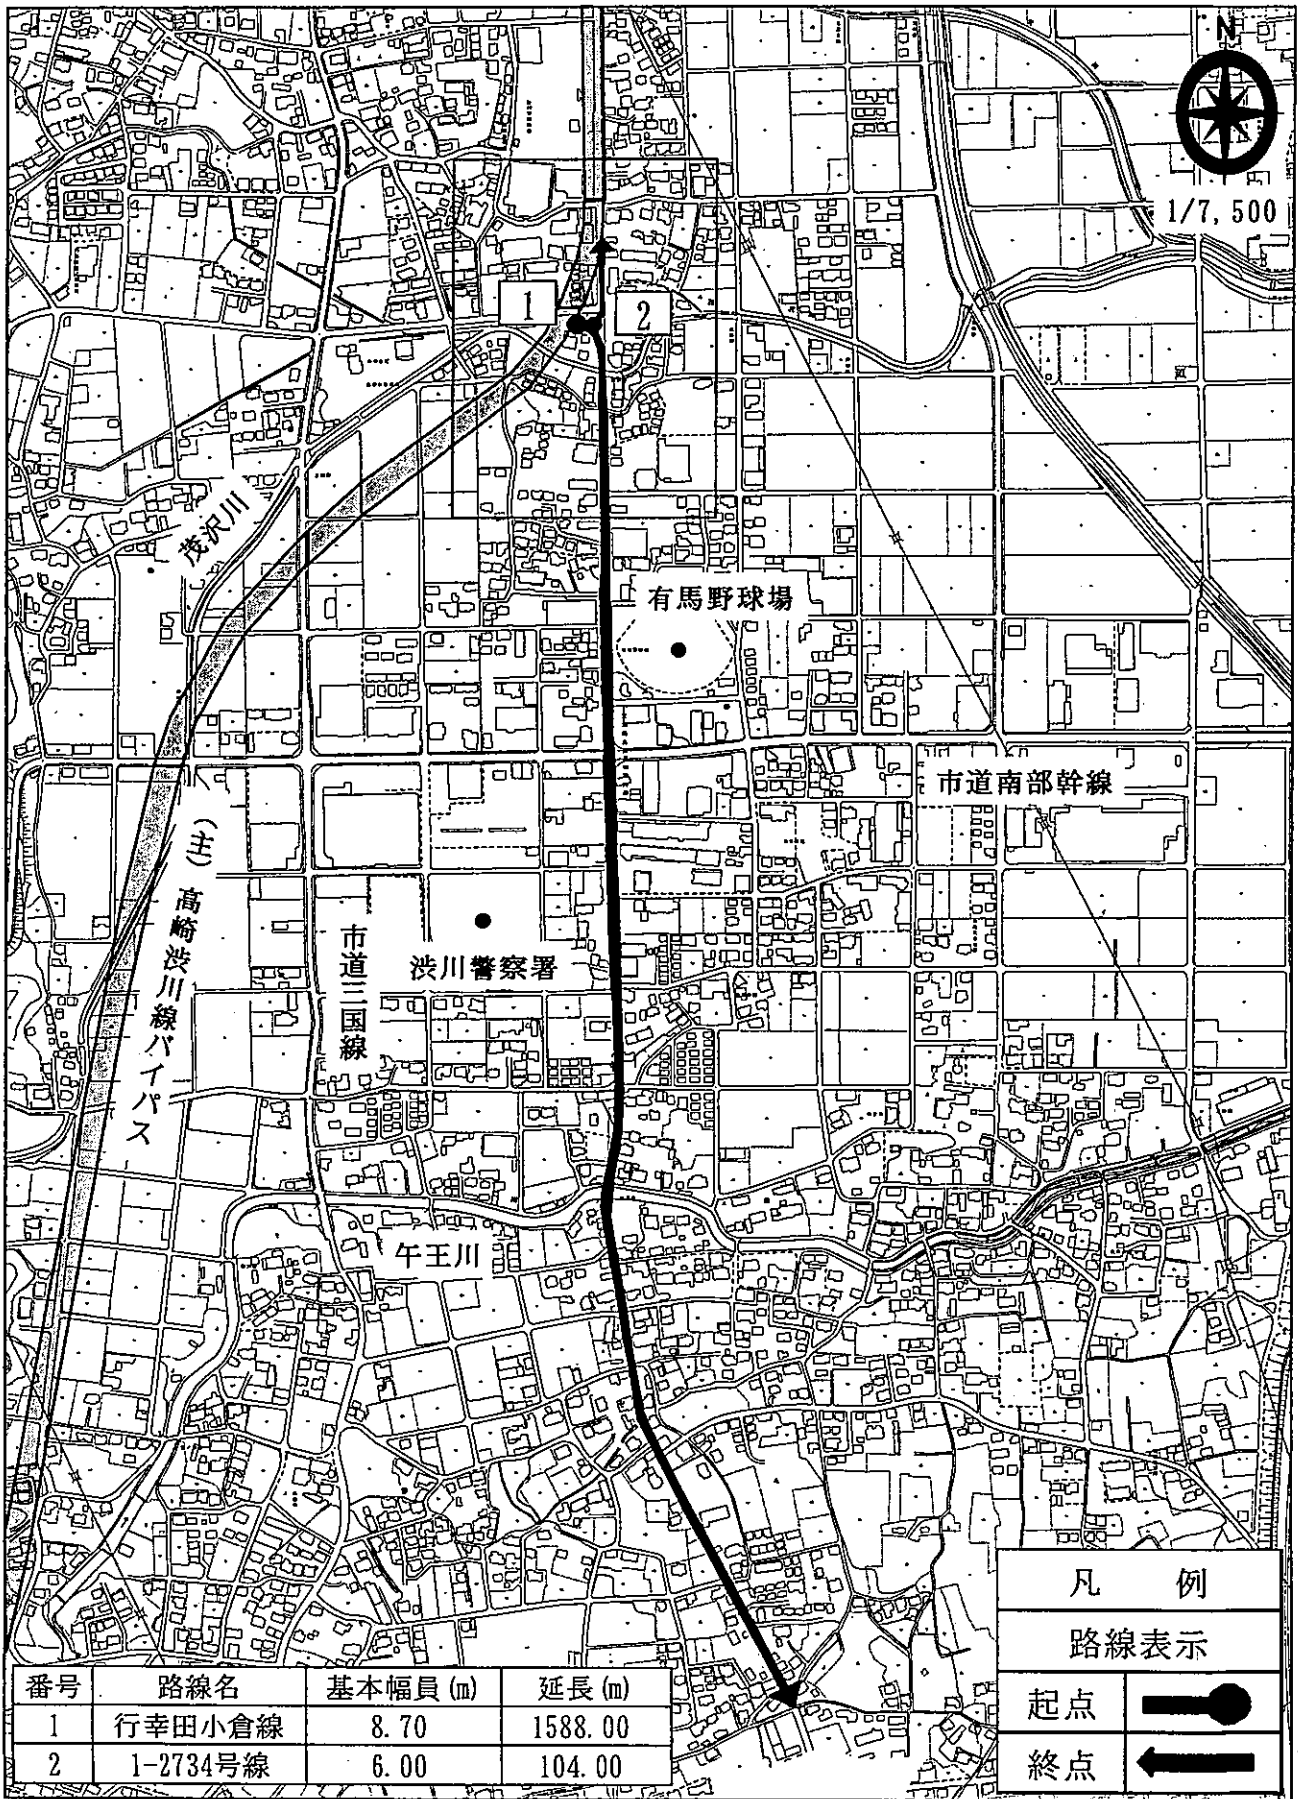

番号	路線名	基本幅員 (m)	延長 (m)
1	行幸田小倉線	8.70	1588.00
2	1-2734号線	6.00	104.00

凡 例	
路線表示	
起点	
終点	

平面図

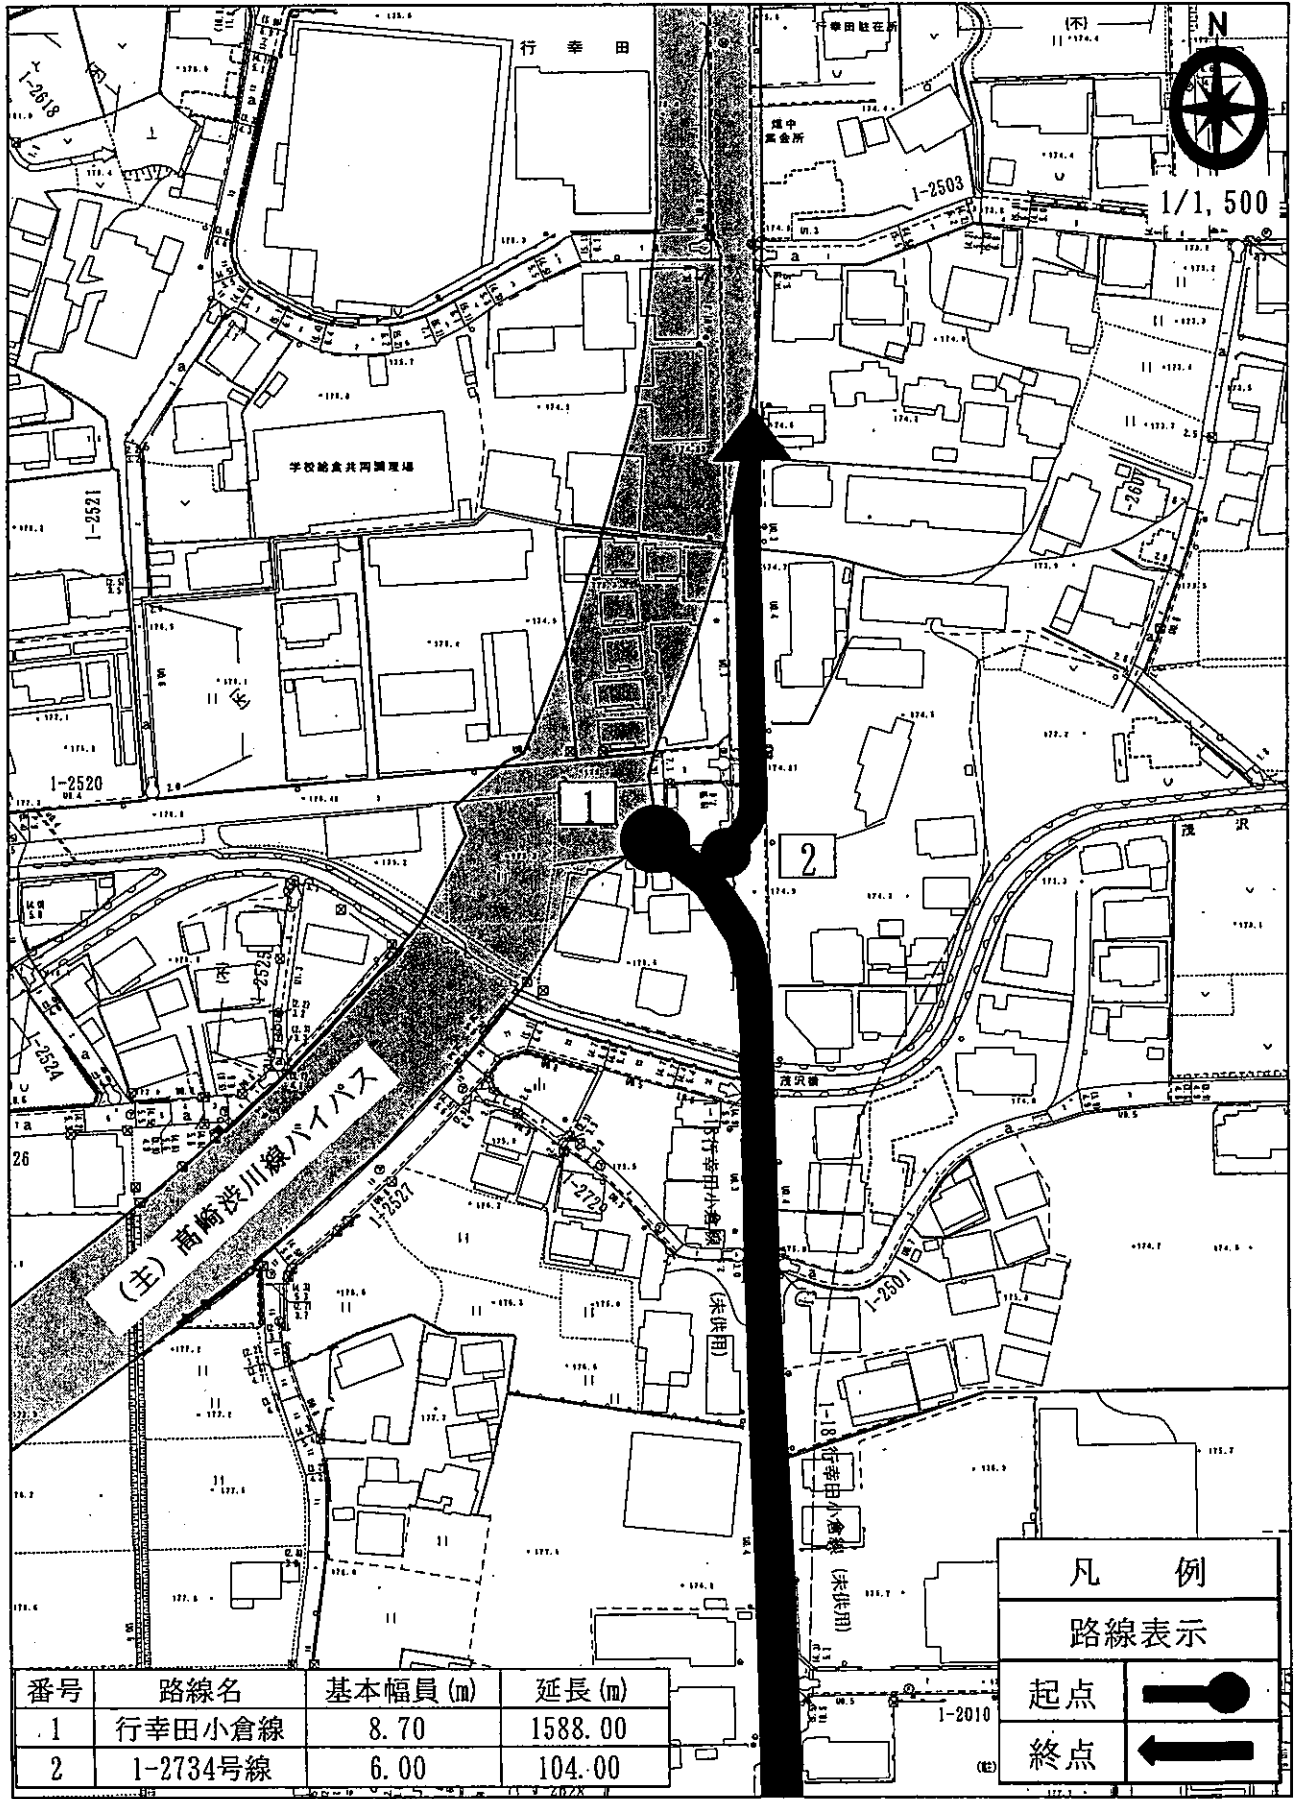

番号	路線名	基本幅員(m)	延長(m)
1	行幸田小倉線	8.70	1588.00
2	I-2734号線	6.00	104.00


凡 例

路線表示


起点

終点

位置図

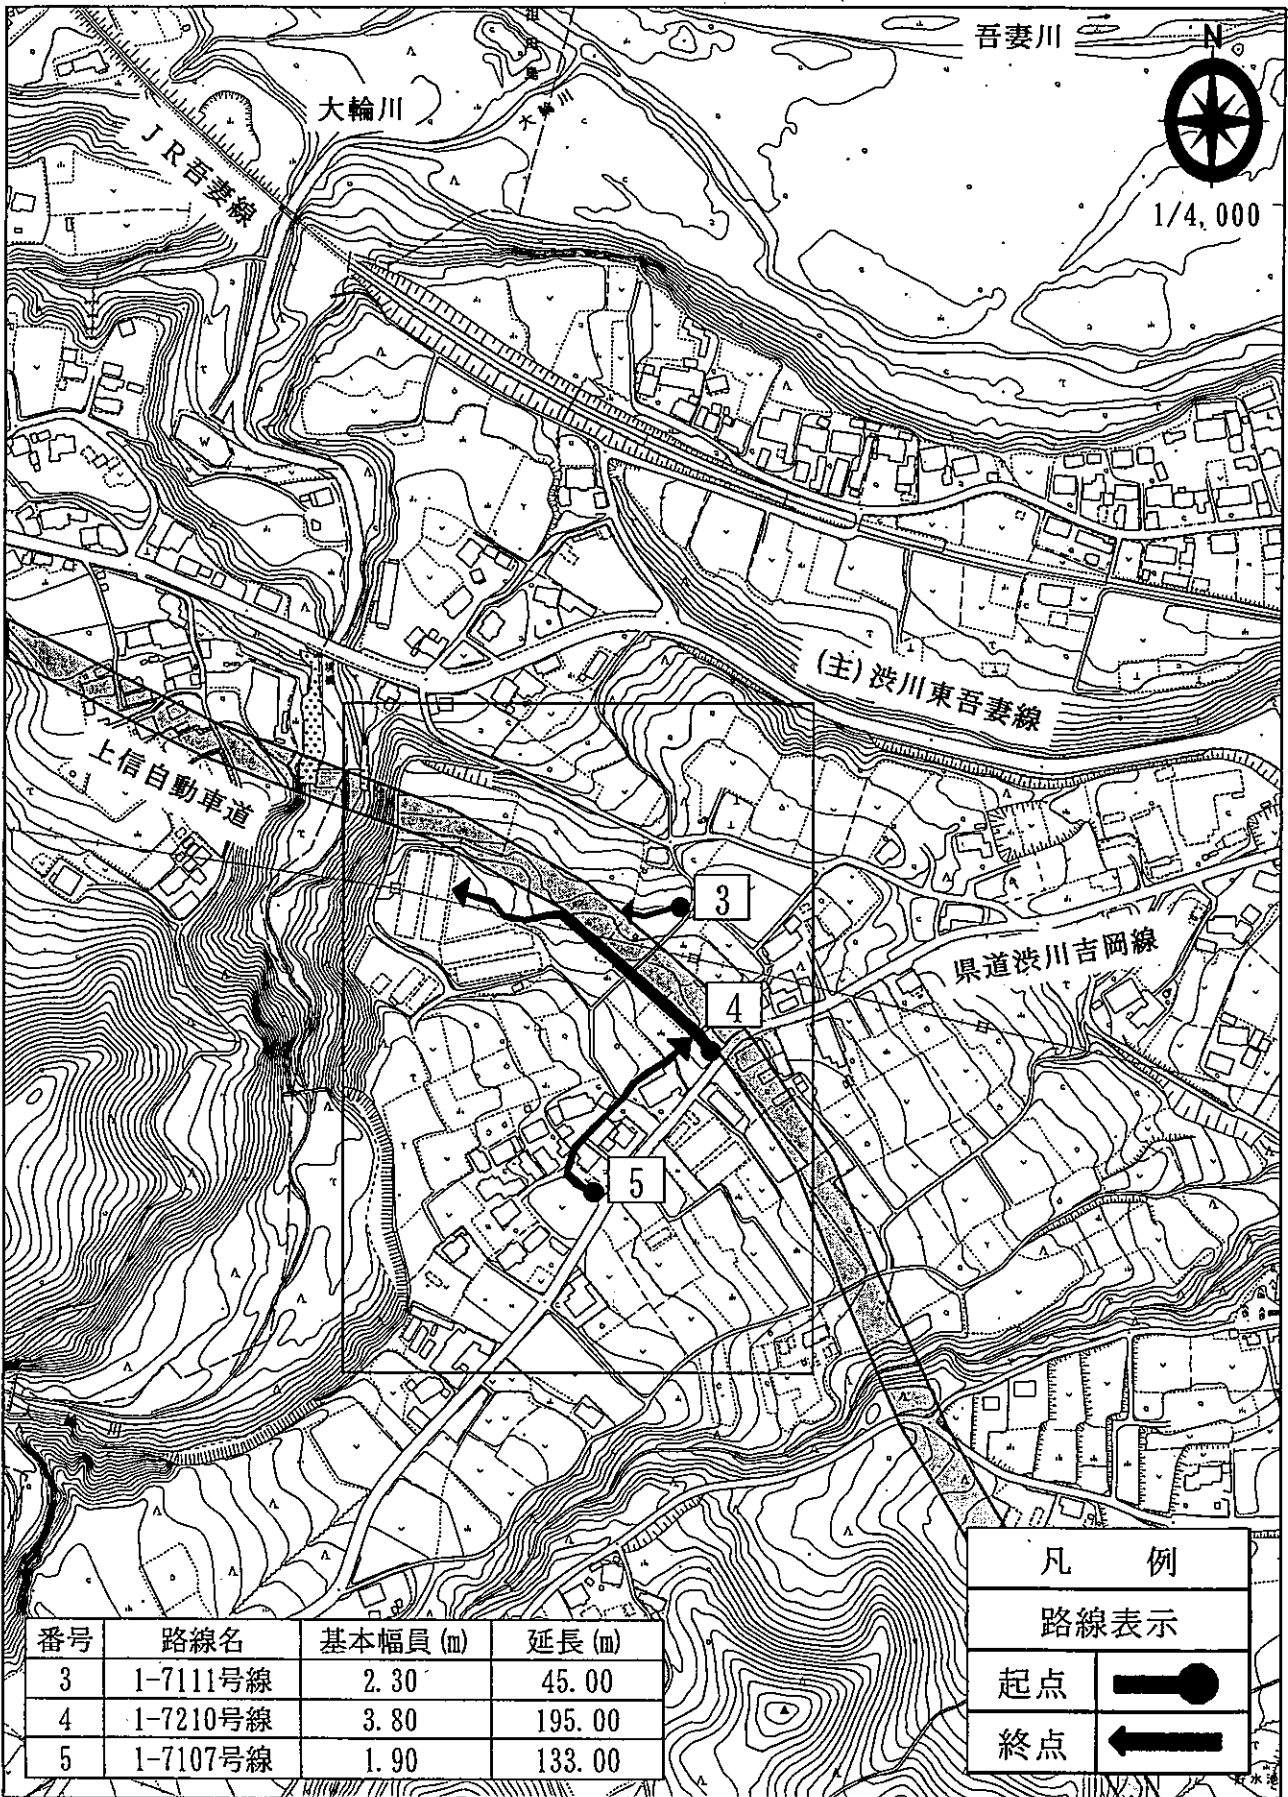

平面図

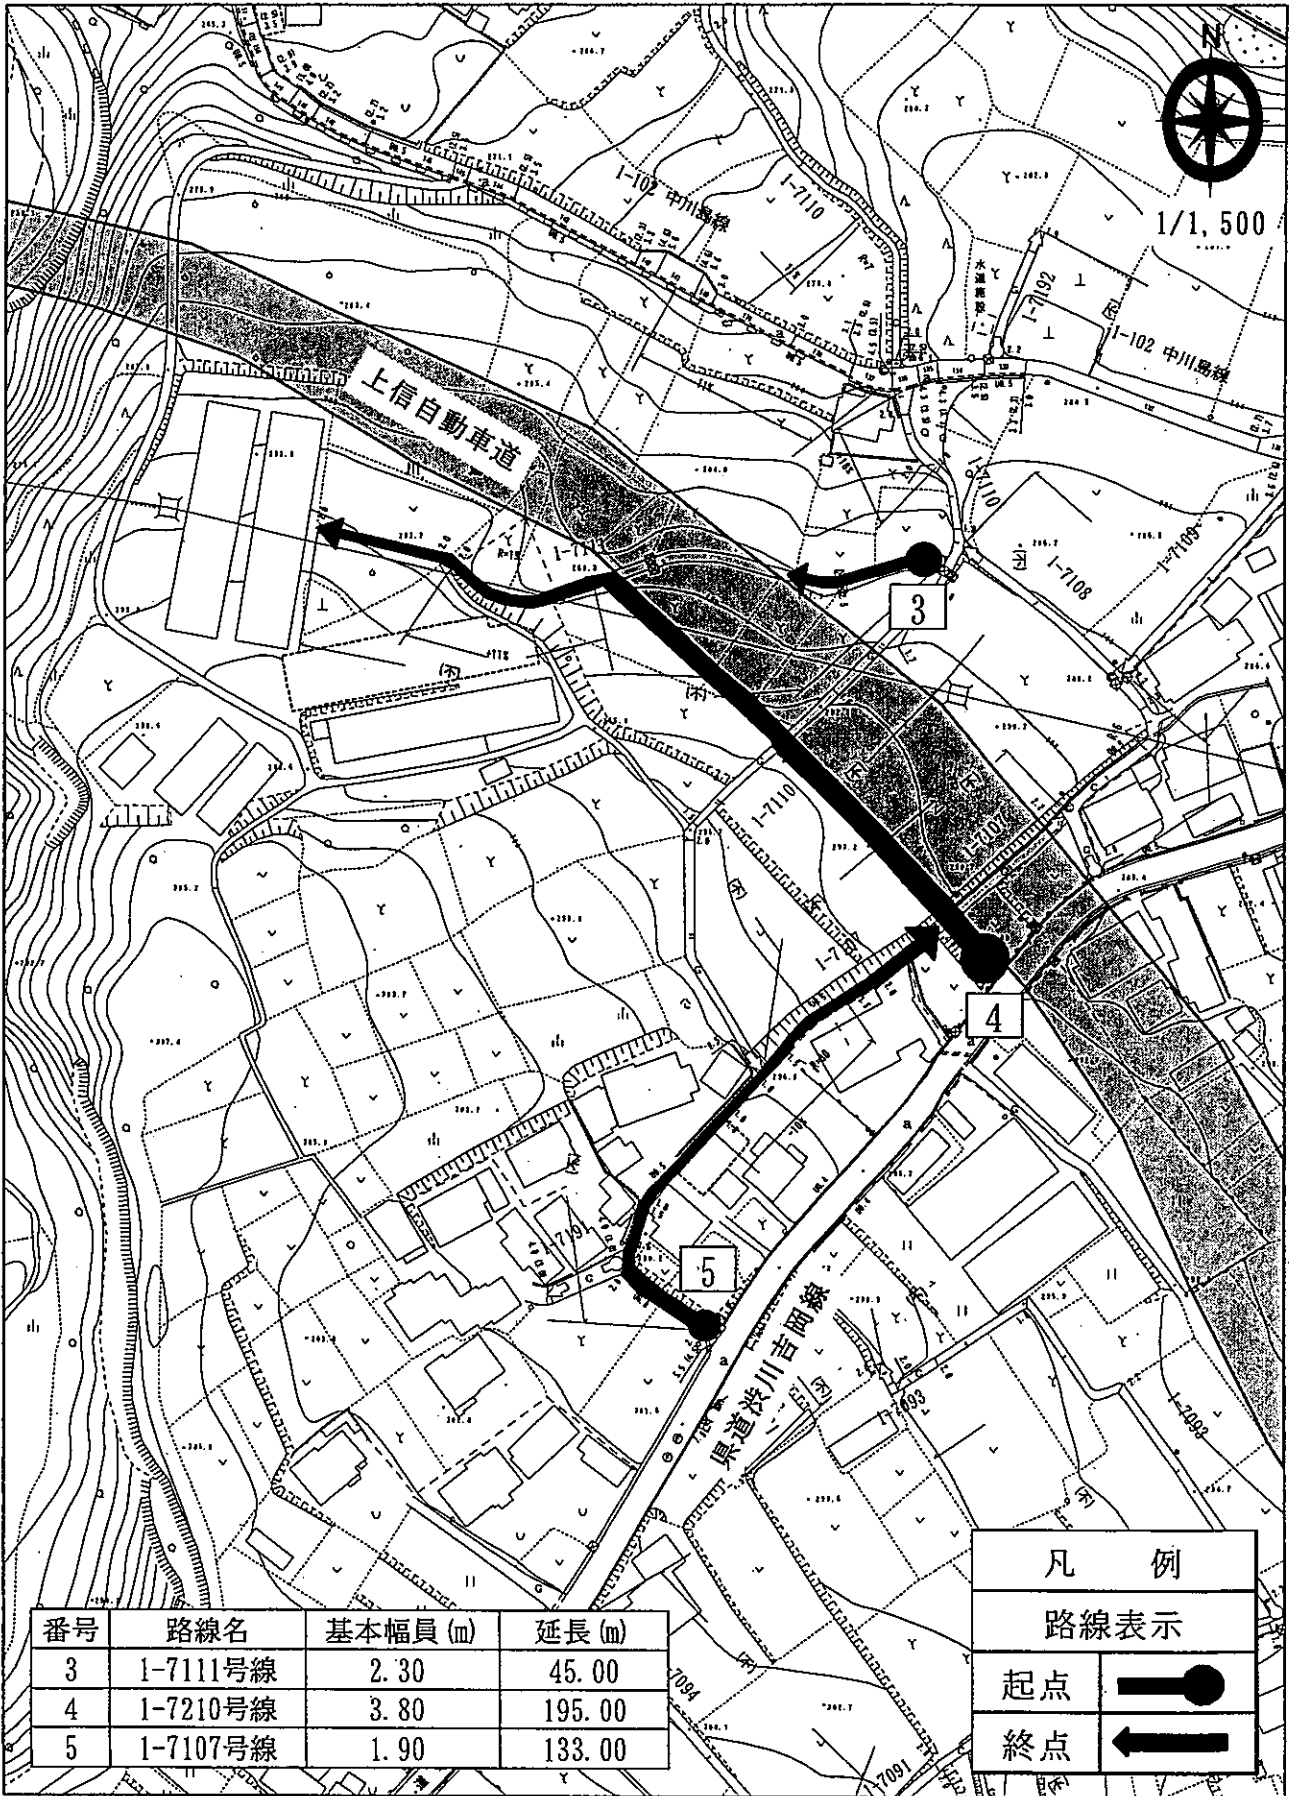

番号	路線名	基本幅員 (m)	延長 (m)
3	1-7111号線	2.30	45.00
4	1-7210号線	3.80	195.00
5	1-7107号線	1.90	133.00

凡 例	
路線表示	
起点	
終点	