

議案第 1 号

市道の廃止について

市道の路線を次のとおり廃止したいから、道路法（昭和 27 年法律第 180 号）第 10 条第 3 項の規定により、議会の議決を求める。

平成 31 年 2 月 27 日提出


渋川市長 高 木 勉

番号	路線名 (路線番号)	起 点 (番地先) 終 点 (番地先)	重要な 経過地
1	1-5644号線 (1-5644)	金井字原1203-1 金井字原1189-8	
2	1-5645号線 (1-5645)	金井字原1195-1 金井字原1178	
3	1-5883号線 (1-5883)	金井字原1195-1 金井字原1195-1	
4	1-5880号線 (1-5880)	金井字原1195-1 金井字原1200-3	
5	1-5879号線 (1-5879)	金井字原1195-1 金井字原1195-1	
6	1-5882号線 (1-5882)	金井字原1195-1 金井字原1195-1	
7	1-5881号線 (1-5881)	金井字原1195-1 金井字原1195-1	
8	1-5884号線 (1-5884)	金井字原1195-1 金井字原1199-3	

理 由

番号1から8は、渋川市営住宅金井団地跡地整備完了に伴う市道の付け替えにより、廃止しようとするものである。

位置図

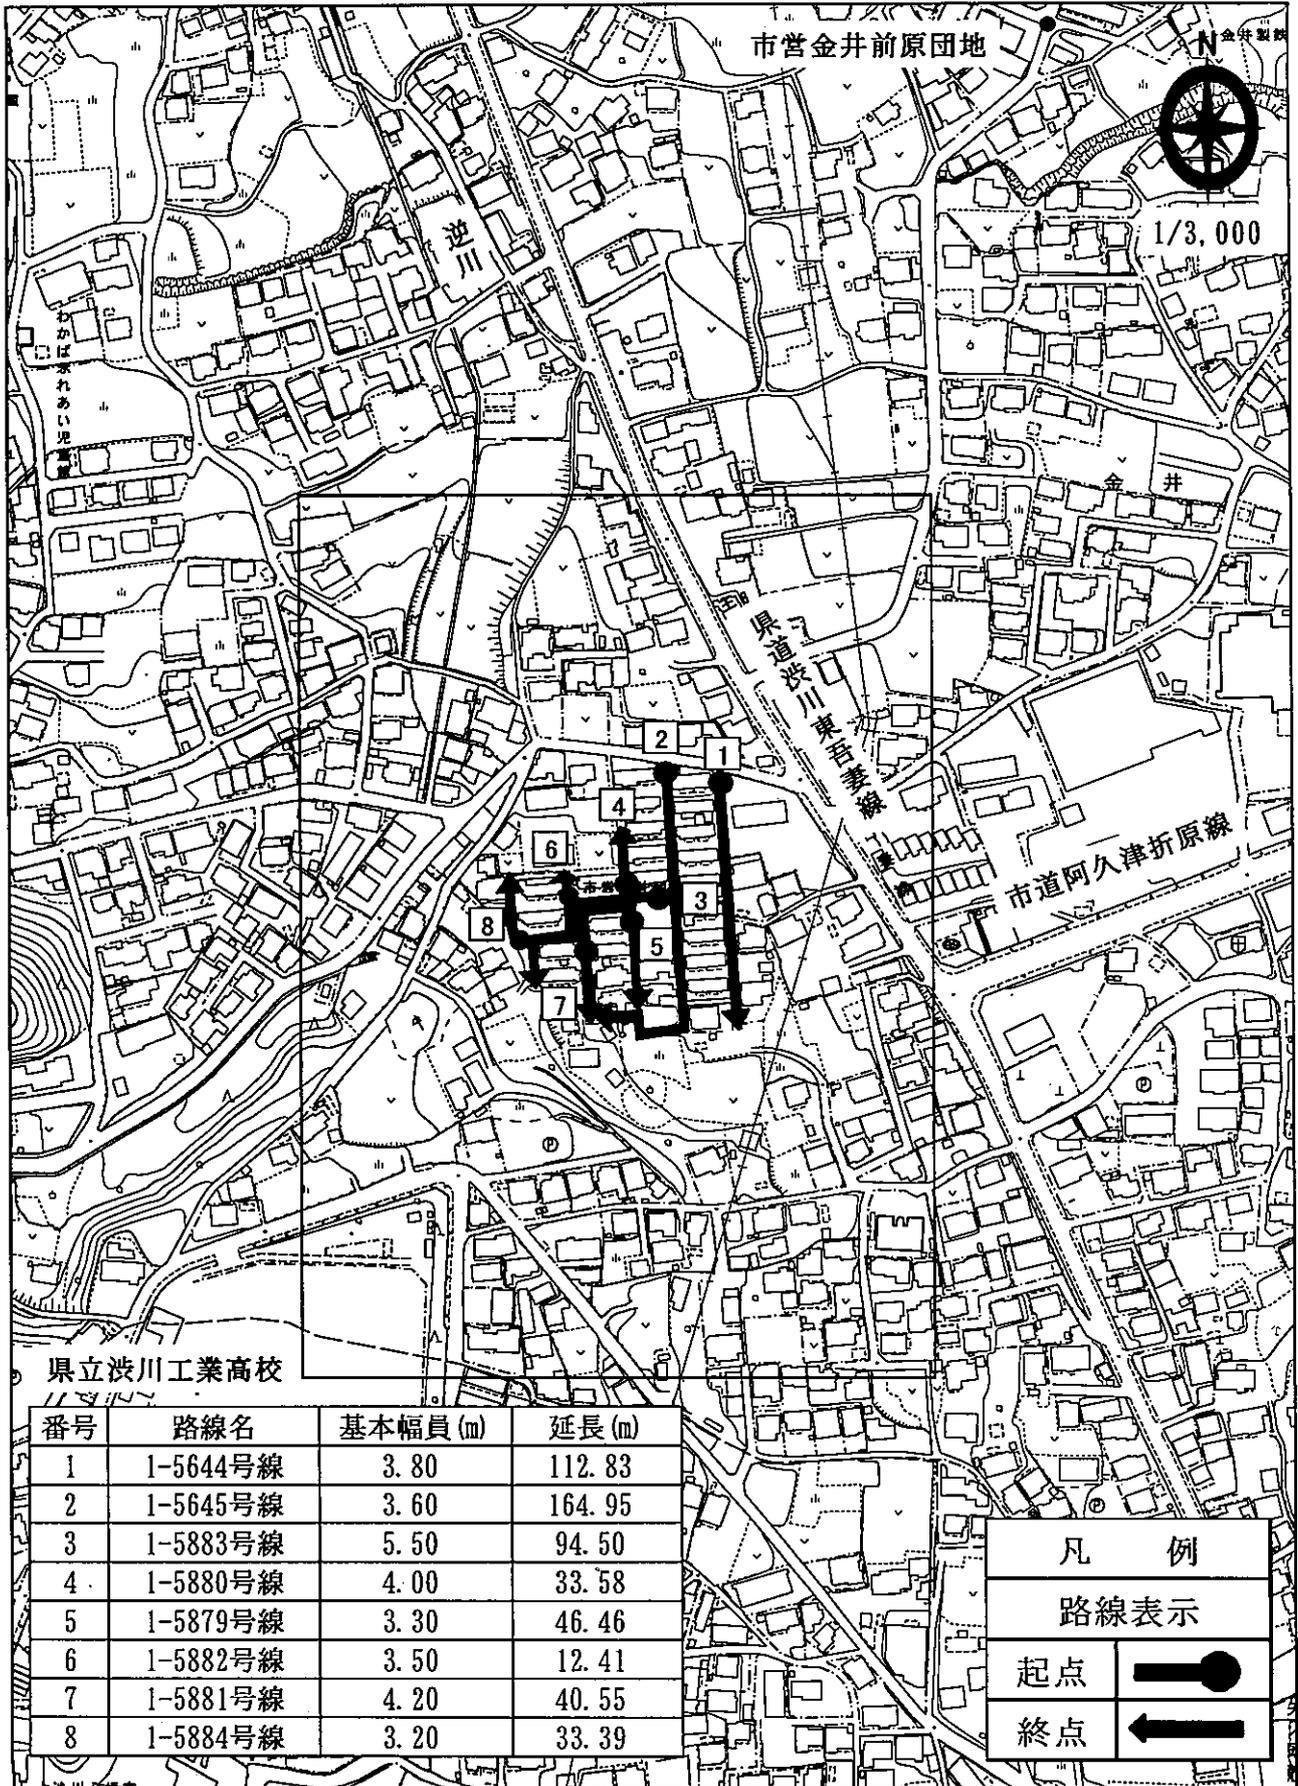

県立渋川工業高校

番号	路線名	基本幅員(m)	延長(m)
1	1-5644号線	3.80	112.83
2	1-5645号線	3.60	164.95
3	1-5883号線	5.50	94.50
4	1-5880号線	4.00	33.58
5	1-5879号線	3.30	46.46
6	1-5882号線	3.50	12.41
7	1-5881号線	4.20	40.55
8	1-5884号線	3.20	33.39


凡 例

路線表示

起点

終点

平面図

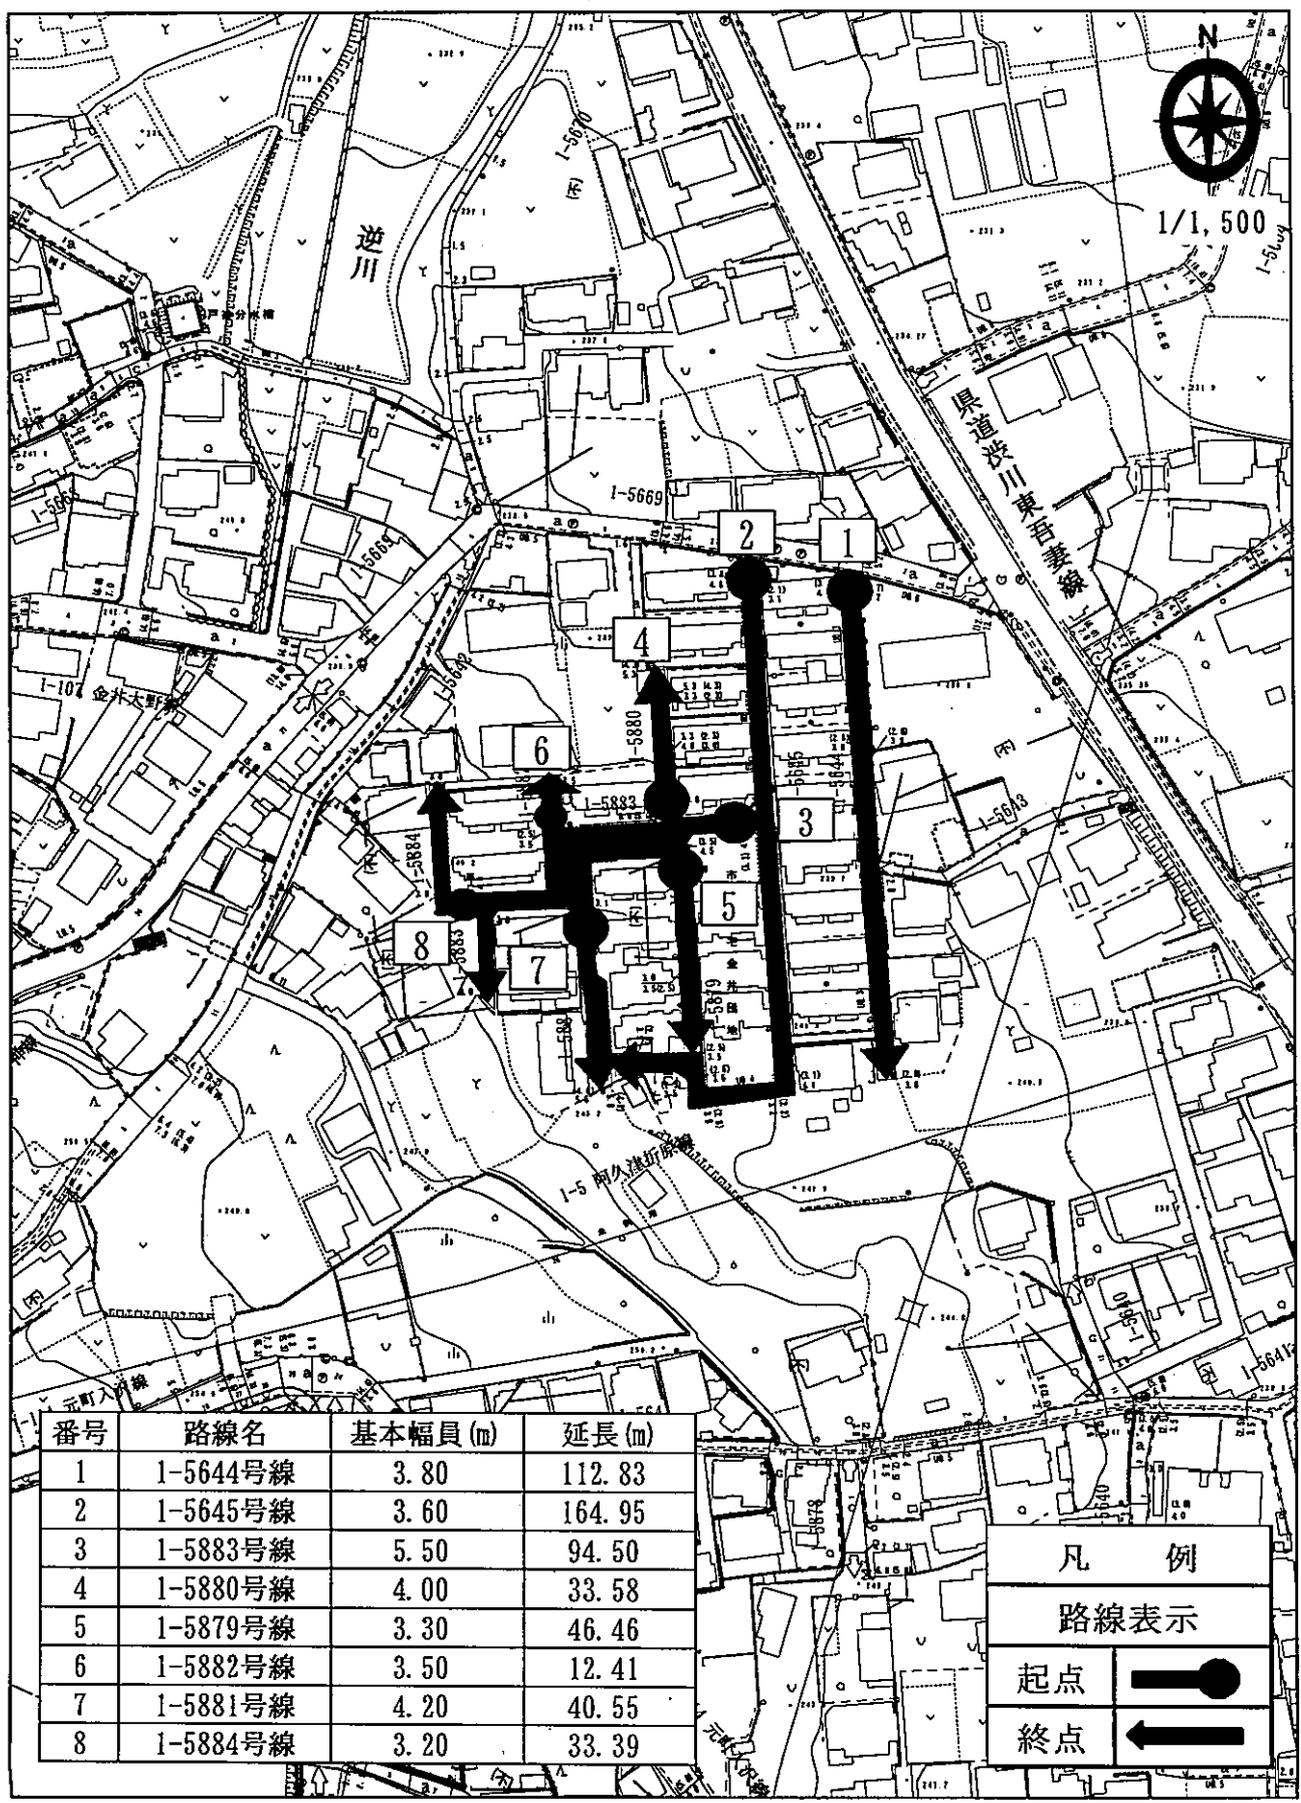

番号	路線名	基本幅員(m)	延長(m)
1	1-5644号線	3.80	112.83
2	1-5645号線	3.60	164.95
3	1-5883号線	5.50	94.50
4	1-5880号線	4.00	33.58
5	1-5879号線	3.30	46.46
6	1-5882号線	3.50	12.41
7	1-5881号線	4.20	40.55
8	1-5884号線	3.20	33.39

凡 例

路線表示

起点

終点