

議案第 2 号

市道の認定について

市道の路線を次のとおり認定したいから、道路法（昭和 27 年法律第 180 号）第 8 条第 2 項の規定により、議会の議決を求める。

平成 31 年 2 月 27 日提出


渋川市長 高 木 勉

番号	路線名 (路線番号)	起 点 (番地先)	重要な 経過地
		終 点 (番地先)	
1	1-5883号線 (1-5883)	金井字原1203-1	
		金井字原1200-3	
2	1-5997号線 (1-5997)	金井字原1192-4	
		金井字原1192-4	

理 由

番号 1 及び 2 は、渋川市営住宅金井団地跡地整備完了に伴う市道の付け替えにより、認定しようとするものである。


位置図

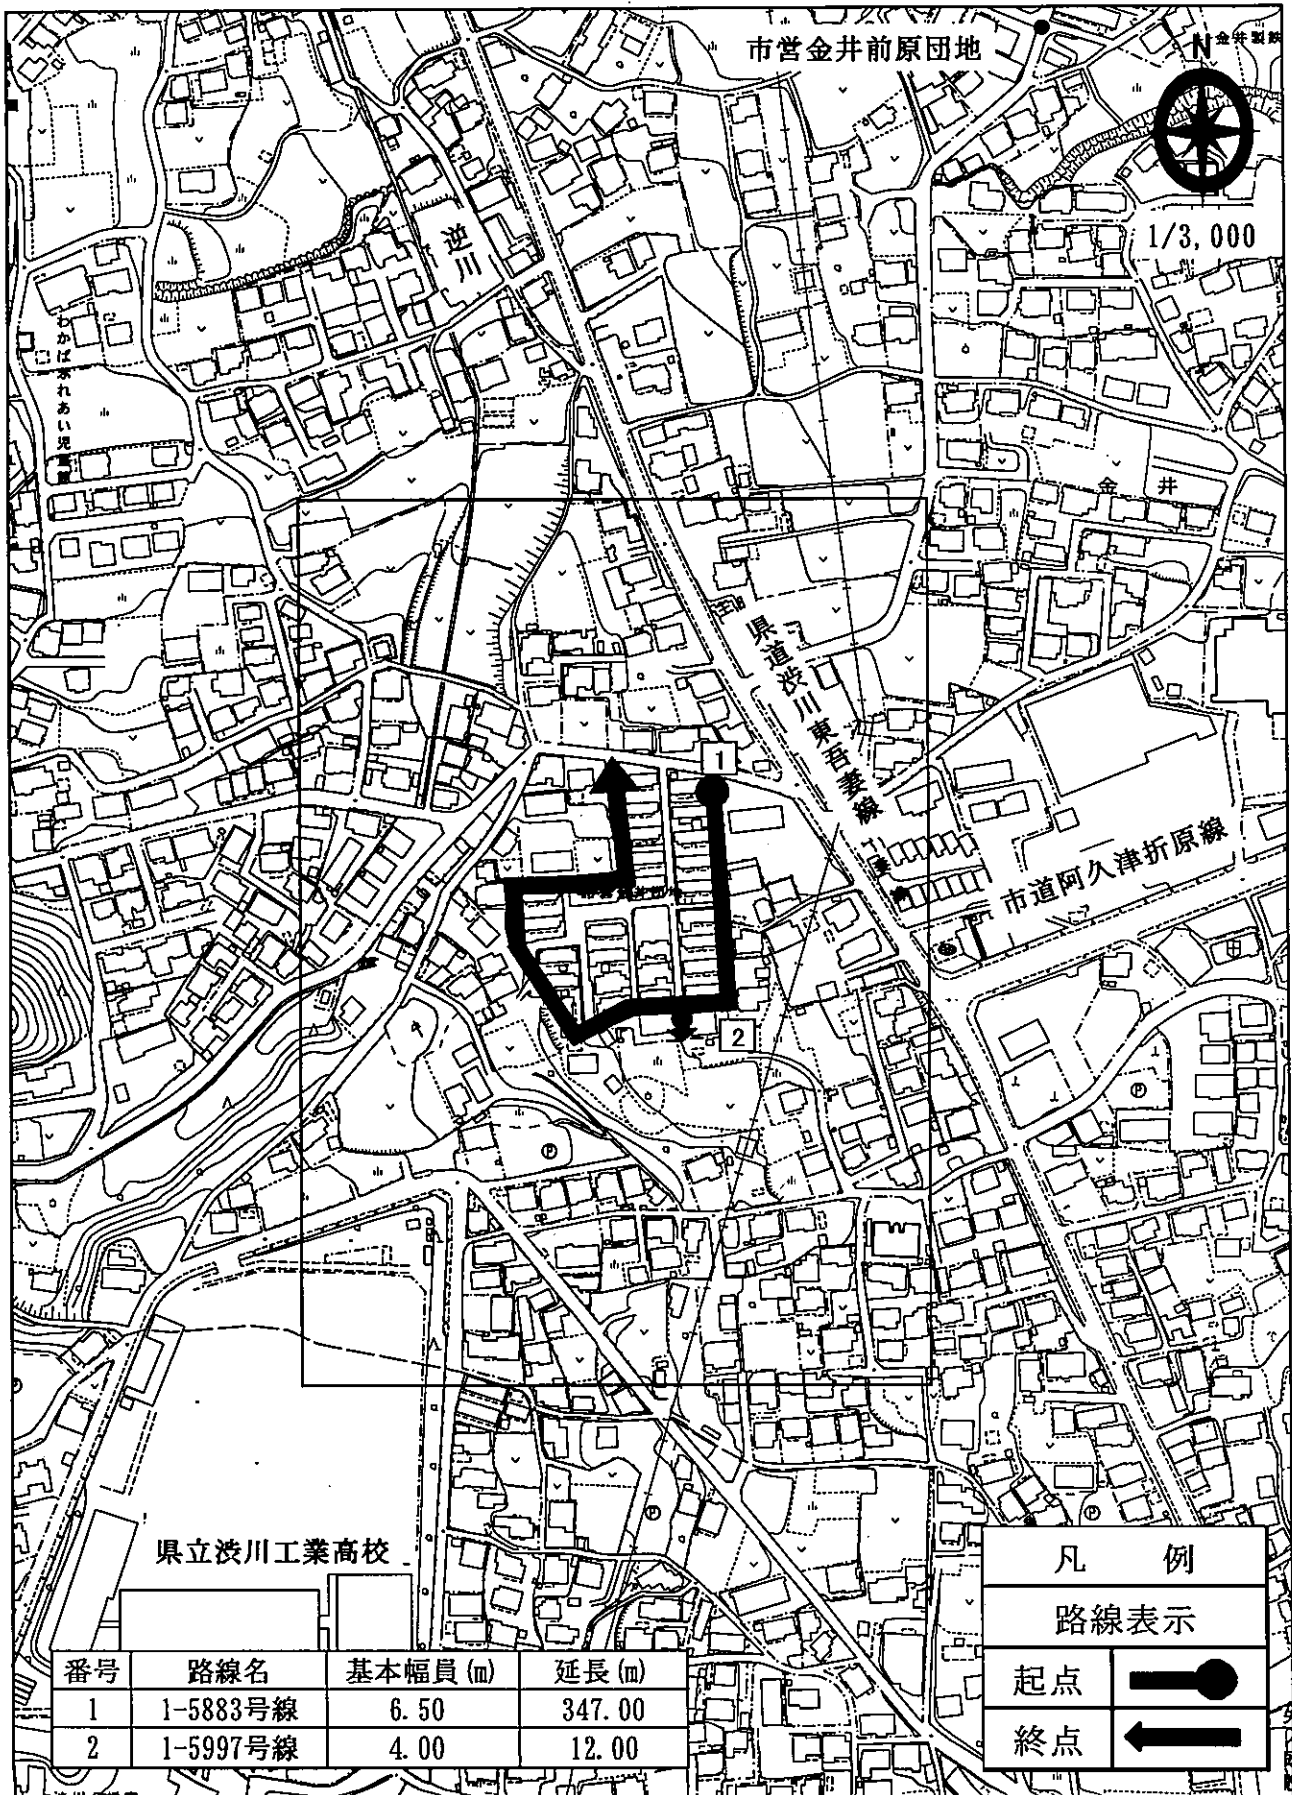

番号	路線名	基本幅員(m)	延長(m)
1	1-5883号線	6.50	347.00
2	1-5997号線	4.00	12.00

凡 例	
路線表示	
起点	
終点	


平面図

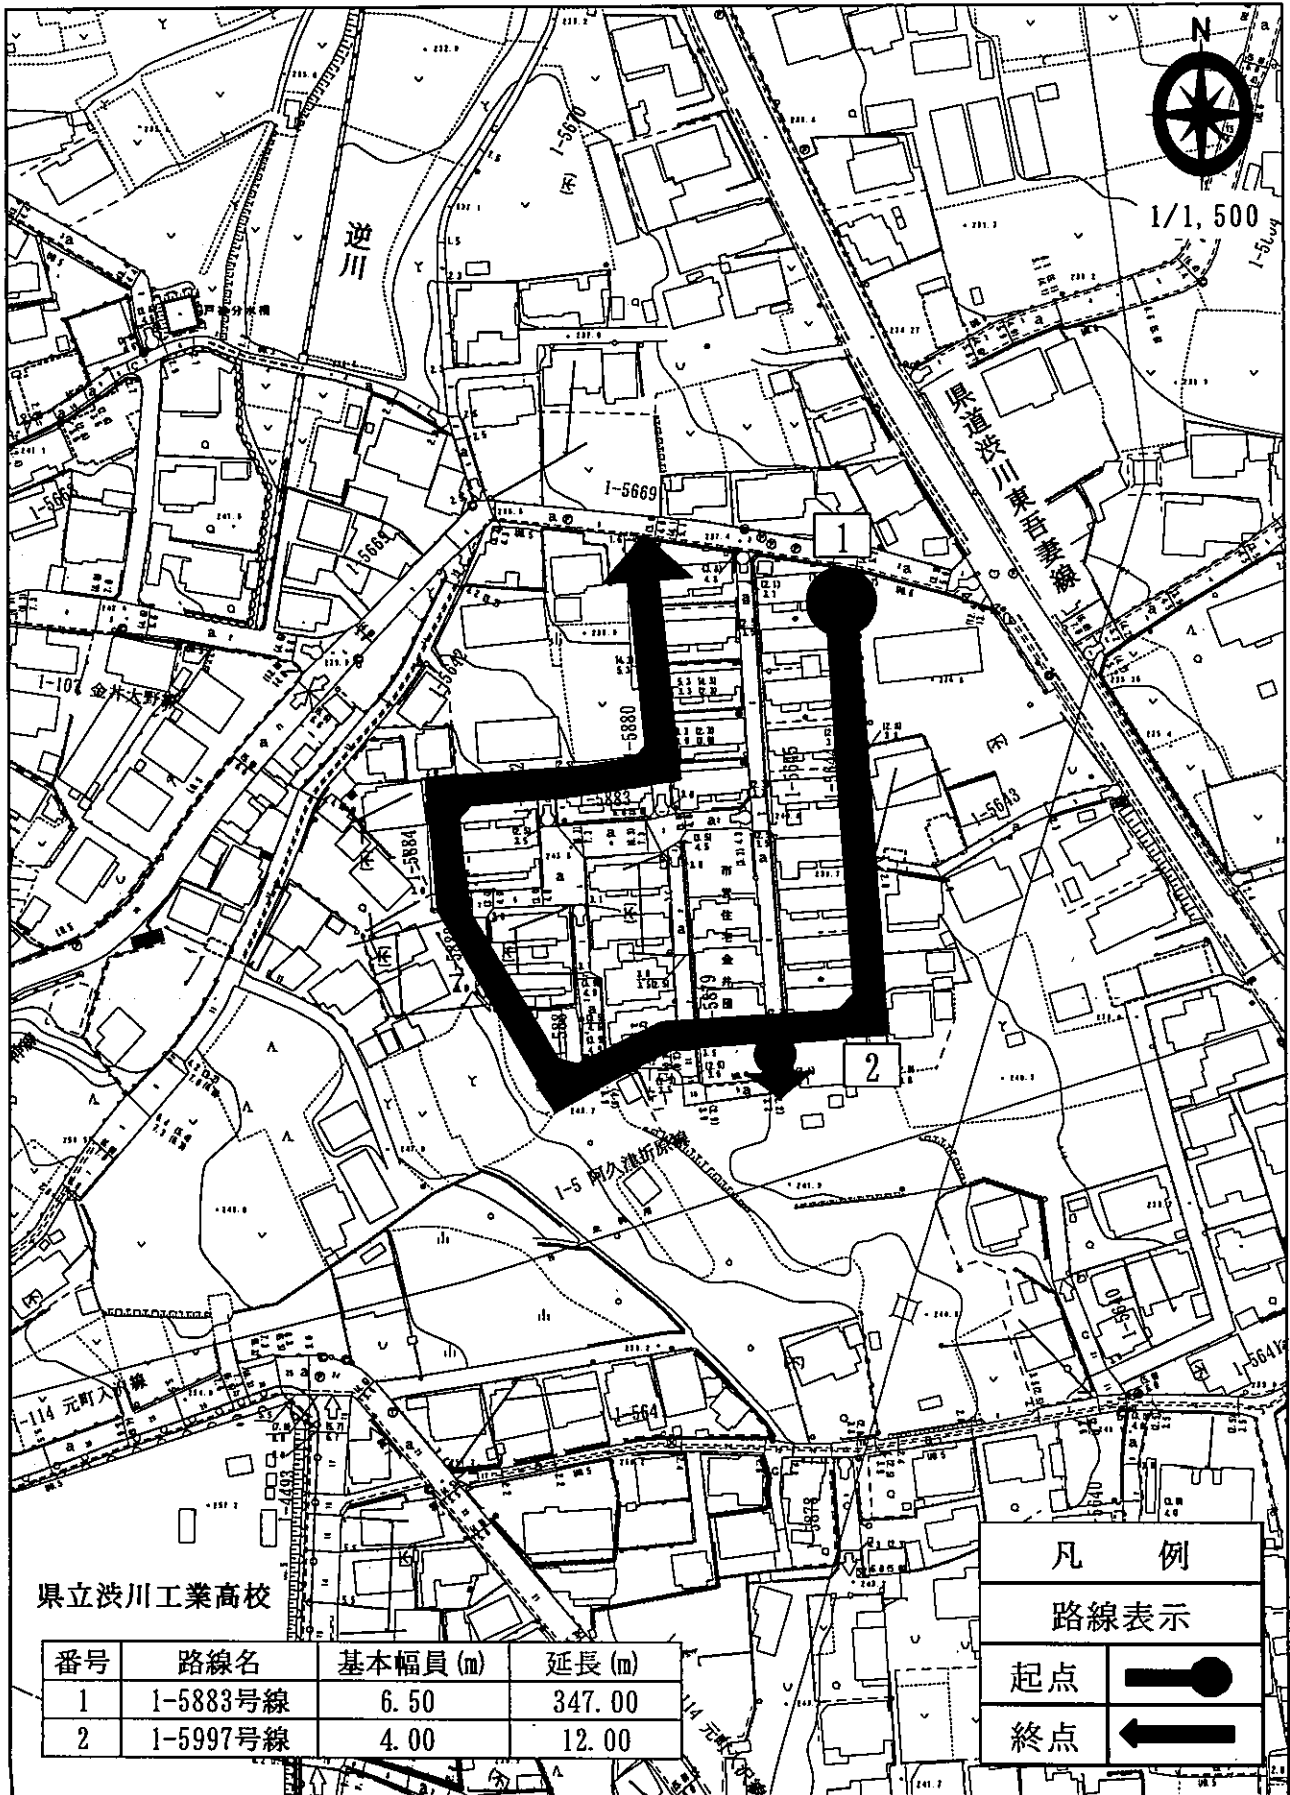

県立澁川工業高校

番号	路線名	基本幅員 (m)	延長 (m)
1	1-5883号線	6.50	347.00
2	1-5997号線	4.00	12.00

凡 例
路線表示

起点 
終点 