

議案第 1 1 3 号

市道金井大野線（第 1 工区）鉄鋼スラグ対策工事請負契約の締結  
について


市道金井大野線（第 1 工区）鉄鋼スラグ対策工事請負契約を次のとおり締結したいから、地方自治法（昭和 2 2 年法律第 6 7 号）第 9 6 条第 1 項第 5 号及び議会の議決に付すべき契約及び財産の取得又は処分に関する条例（平成 1 8 年渋川市条例第 5 2 号）第 2 条の規定により、議会の議決を求める。

令和元年 6 月 1 3 日提出

渋川市長 高 木 勉


- 1 契約の目的 市道金井大野線（第 1 工区）鉄鋼スラグ対策工事
- 2 工事の概要 舗装工 一式  
及び場所 渋川市金井地内
- 3 契約の方法 条件付き一般競争入札
- 4 契約の金額 2 1 0 , 1 0 0 , 0 0 0 円
- 5 契約の相手方 群馬県渋川市半田 3 2 2 5 番地  
ホクブ株式会社  
代表取締役 須田 誠一

工 事 名	市道金井大野線（第1工区）鉄鋼スラグ対策工事
契 約 の 方 法	条件付き一般競争入札
公 告 日	令和元年5月15日
開 札 年 月 日	令和元年5月31日
入札参加申請者数 （）内市内業者数	4（4）
うち入札参加業者数 （）内市内業者数	4（4）
落 札 業 者	群馬県渋川市半田3225番地 ホクブ株式会社 代表取締役 須田 誠一
予 定 価 格	216,271,000円 （消費税及び地方消費税含む）
落 札 価 格	210,100,000円 （消費税及び地方消費税含む）
予 定 工 期	令和2年3月18日
工 事 内 容	施工延長 L=240.0m 表層（車）再生密粒度アスコン(13) A=1,677.8m <sup>2</sup> 上層路盤（車） 粒度調整砕石(30-0) A=1,677.8m <sup>2</sup> 下層路盤（車）再生砕石(40-0) A=1,677.8m <sup>2</sup> 表層（歩）再生密粒度アスコン(13) A=494.7m <sup>2</sup> 上層路盤（歩）再生砕石(30-0) A=494.7m <sup>2</sup> 凍上抑制層 再生砕石(40-0) A=494.7m <sup>2</sup> 付帯工 一式

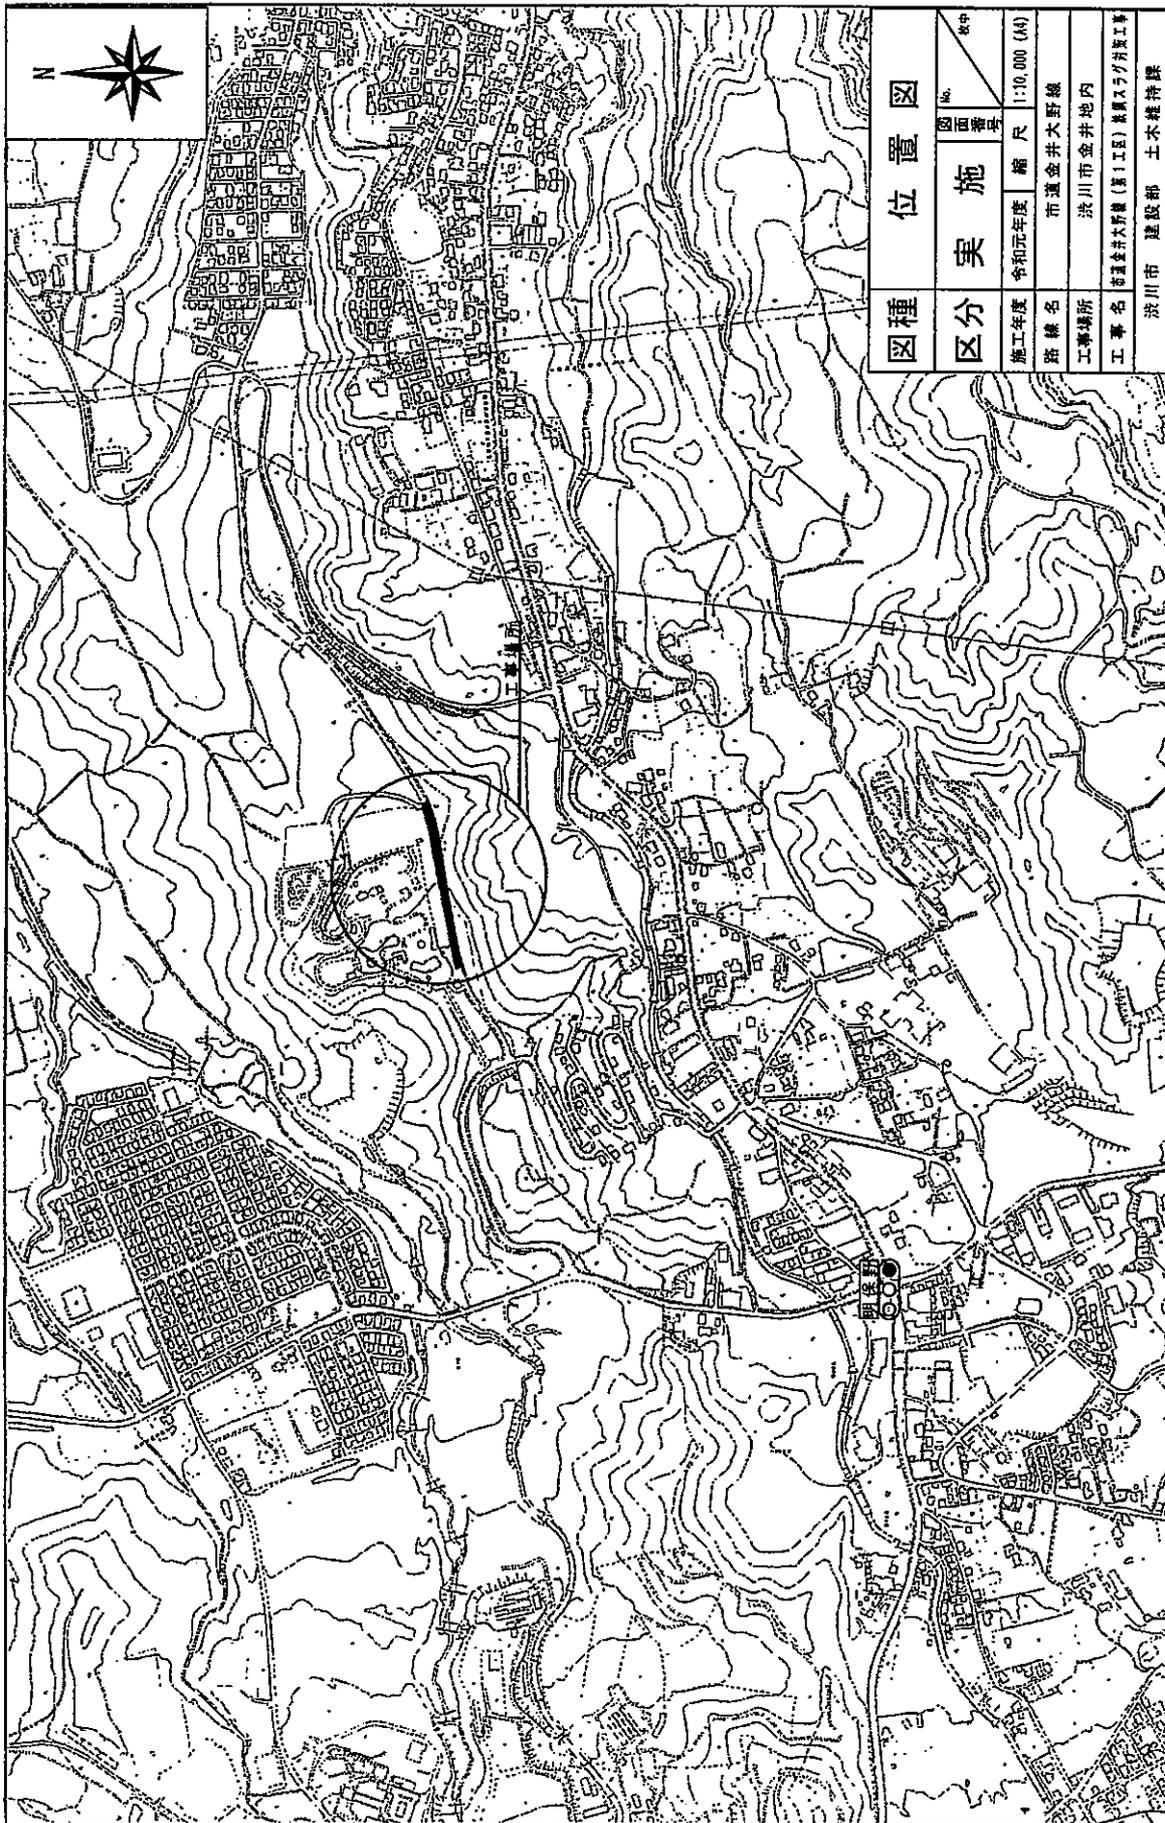



標準断面図

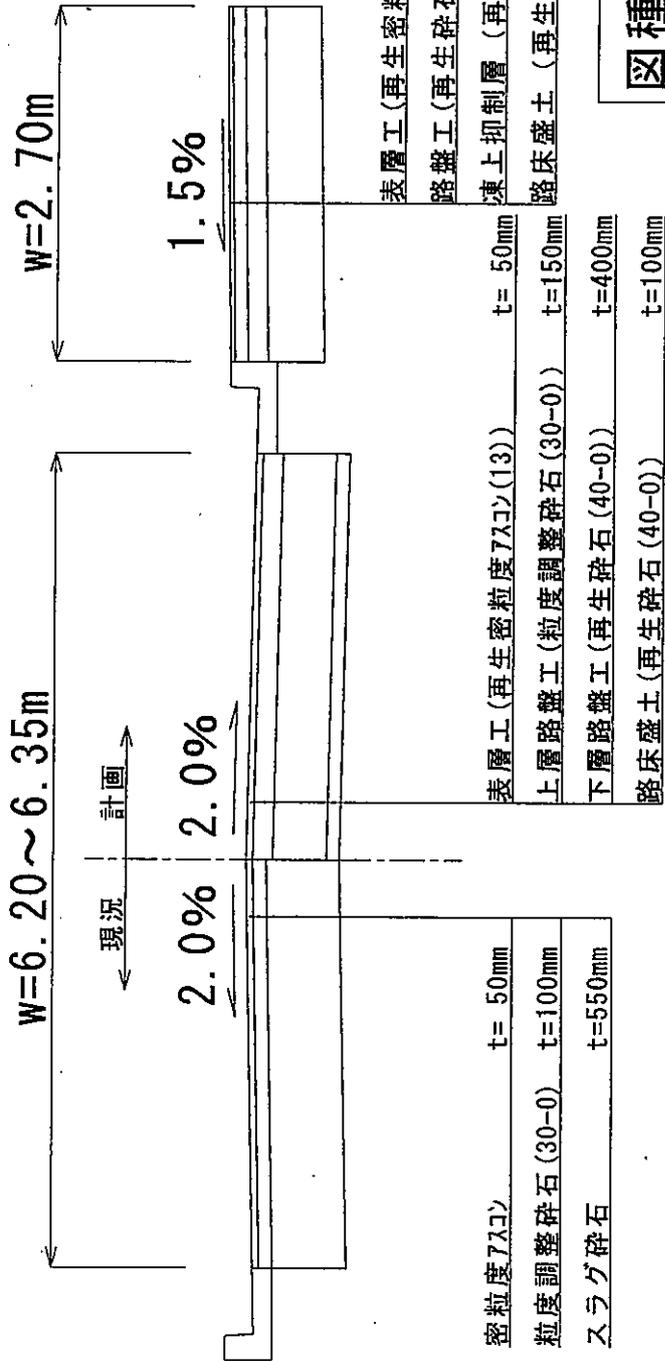

標準断面図

図種	図面番号		No.	枚中
区分	実施	縮尺	1:50 (A4)	
施工年度	令和元年度	市道金井大野線		
路線名	市道金井大野線			
工事場所	洪川市金井地内			
工事名	市道金井大野線(第1工区)鉄筋スラッグ対策工事			
洪川市 建設部		土木維持課		