

議案第1号

市道金井大野線（第1工区）鉄鋼スラグ対策工事請負契約の変更
について

市道金井大野線（第1工区）鉄鋼スラグ対策工事請負契約（令和元年6月26日議決）を次のように変更したいから、地方自治法（昭和22年法律第67号）第96条第1項第5号及び議会の議決に付すべき契約及び財産の取得又は処分に関する条例（平成18年渋川市条例第52号）第2条の規定により、議会の議決を求める。

令和2年2月28日提出


渋川市長 高 木 勉

4の契約の金額「210,100,000円」を「168,366,000円」に変更する。

市道金井大野線（第1工区）鉄鋼スラグ対策工事請負契約（令和元年6月26日議決）の変更新旧対照表


（傍線の部分は変更部分）

変 更 後		変 更 前	
1	契約の目的 市道金井大野線（第1工区）鉄鋼スラグ対策工事	1	契約の目的 市道金井大野線（第1工区）鉄鋼スラグ対策工事
2	工事の概要 舗装工 一式	2	工事の概要 舗装工 一式
	及び場所 渋川市金井地内		及び場所 渋川市金井地内
3	契約の方法 条件付き一般競争入札	3	契約の方法 条件付き一般競争入札
4	契約の金額 <u>168,366,000円</u>	4	契約の金額 <u>210,100,000円</u>
5	契約の相手方 群馬県渋川市半田3225番地 ホクブ株式会社 代表取締役 須田 誠一	5	契約の相手方 群馬県渋川市半田3225番地 ホクブ株式会社 代表取締役 須田 誠一

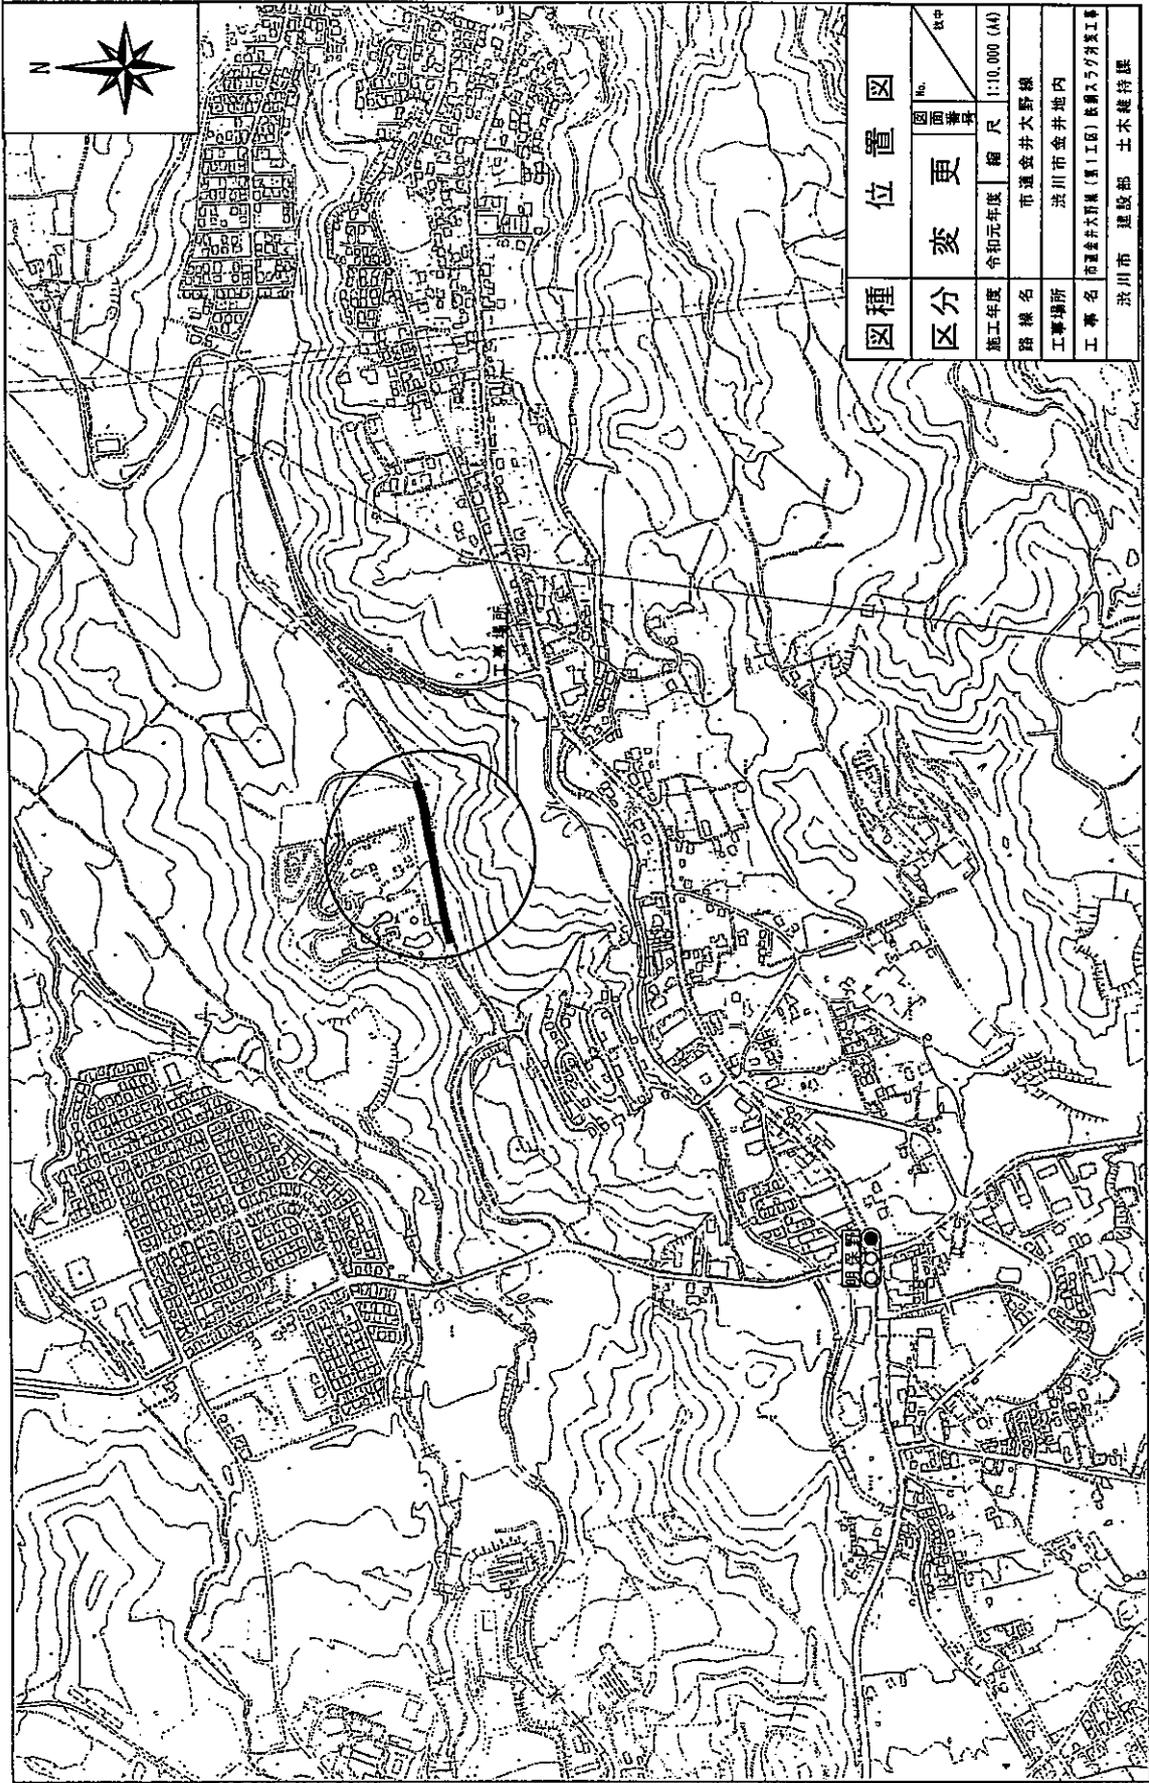

図種	位置図		
区分	年度	細尺	縮尺
年度	令和元年度	縮尺	1:10,000 (A4)
路線名	市道壺井大野線		
工事場所	浜川市壺井地内		
工事名	市道壺井大野線(壺井工区)既設入り分岐工事		
設計者	浜川市 建設部 土木維持課		

標準断面図

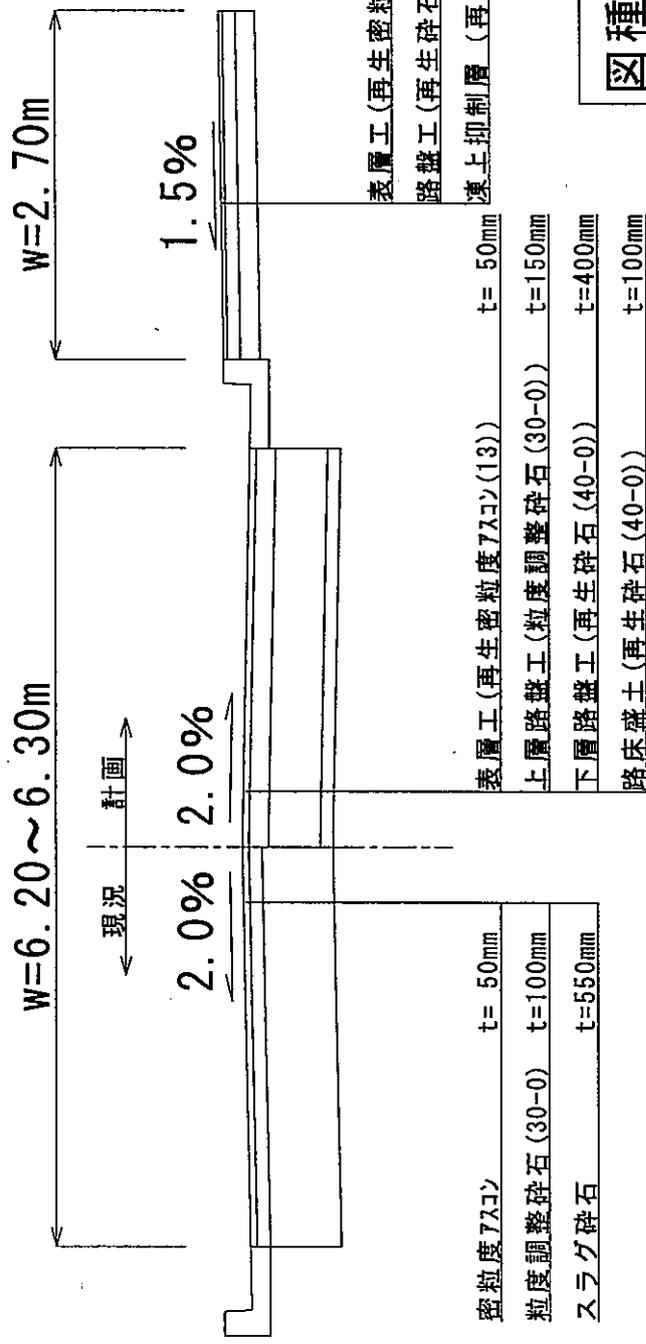

標準断面図

図種	図 No.		枚中
	変	更	
区分	令和元年度	縮尺	1:50 (A4)
路線名	市道金井大野線		
工事場所	浜川市金井地内		
工事名	市道金井大野線(第1工区)鉄筋スラグ対策工事		
浜川市	建設部	土木維持課	