

議案第 2 号

渋川スカイランドパーク第 1 駐車場改修工事請負契約の変更について

渋川スカイランドパーク第 1 駐車場改修工事請負契約（令和元年 6 月 26 日議決）を次のように変更したいから、地方自治法（昭和 22 年法律第 67 号）第 96 条第 1 項第 5 号及び議会の議決に付すべき契約及び財産の取得又は処分に関する条例（平成 18 年渋川市条例第 52 号）第 2 条の規定により、議会の議決を求める。

令和 2 年 2 月 28 日提出


渋川市長 高 木 勉

4 の契約の金額「305,800,000 円」を「285,780,000 円」に変更する。


渋川スカイランドパーク第1 駐車場改修工事請負契約（令和元年6月26日議決）の変更新旧対照表

（傍線の部分は変更部分）

変 更 後	変 更 前
1 契約の目的 渋川スカイランドパーク第1 駐車場改修工事	1 契約の目的 渋川スカイランドパーク第1 駐車場改修工事
2 工事の概要 舗装工 一式	2 工事の概要 舗装工 一式
及び場所 渋川スカイランドパーク	及び場所 渋川スカイランドパーク
3 契約の方法 条件付き一般競争入札	3 契約の方法 条件付き一般競争入札
4 契約の金額 <u>285,780,000円</u>	4 契約の金額 <u>305,800,000円</u>
5 契約の相手方 群馬県渋川市渋川4413番地1 瑞穂建設株式会社 代表取締役 篠原 玄洋	5 契約の相手方 群馬県渋川市渋川4413番地1 瑞穂建設株式会社 代表取締役 篠原 玄洋

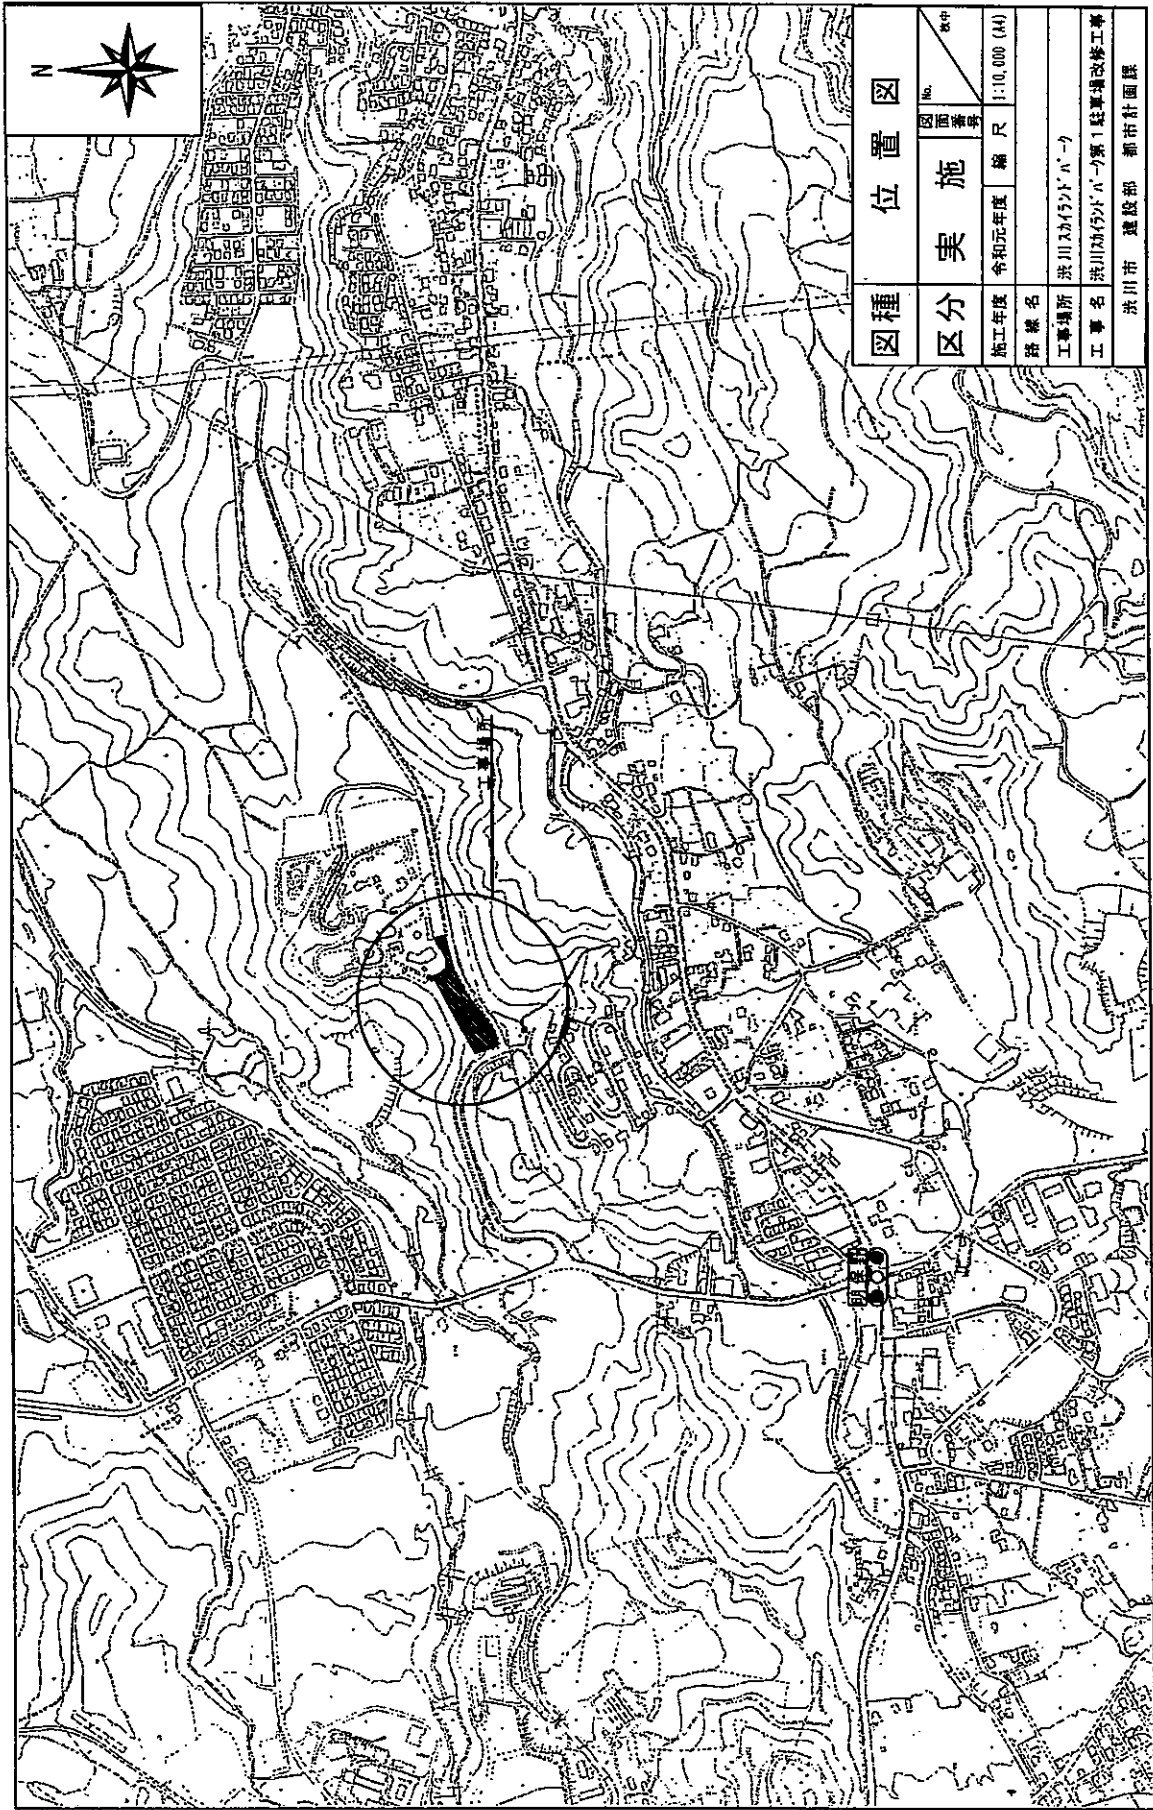

第1駐車場平面図

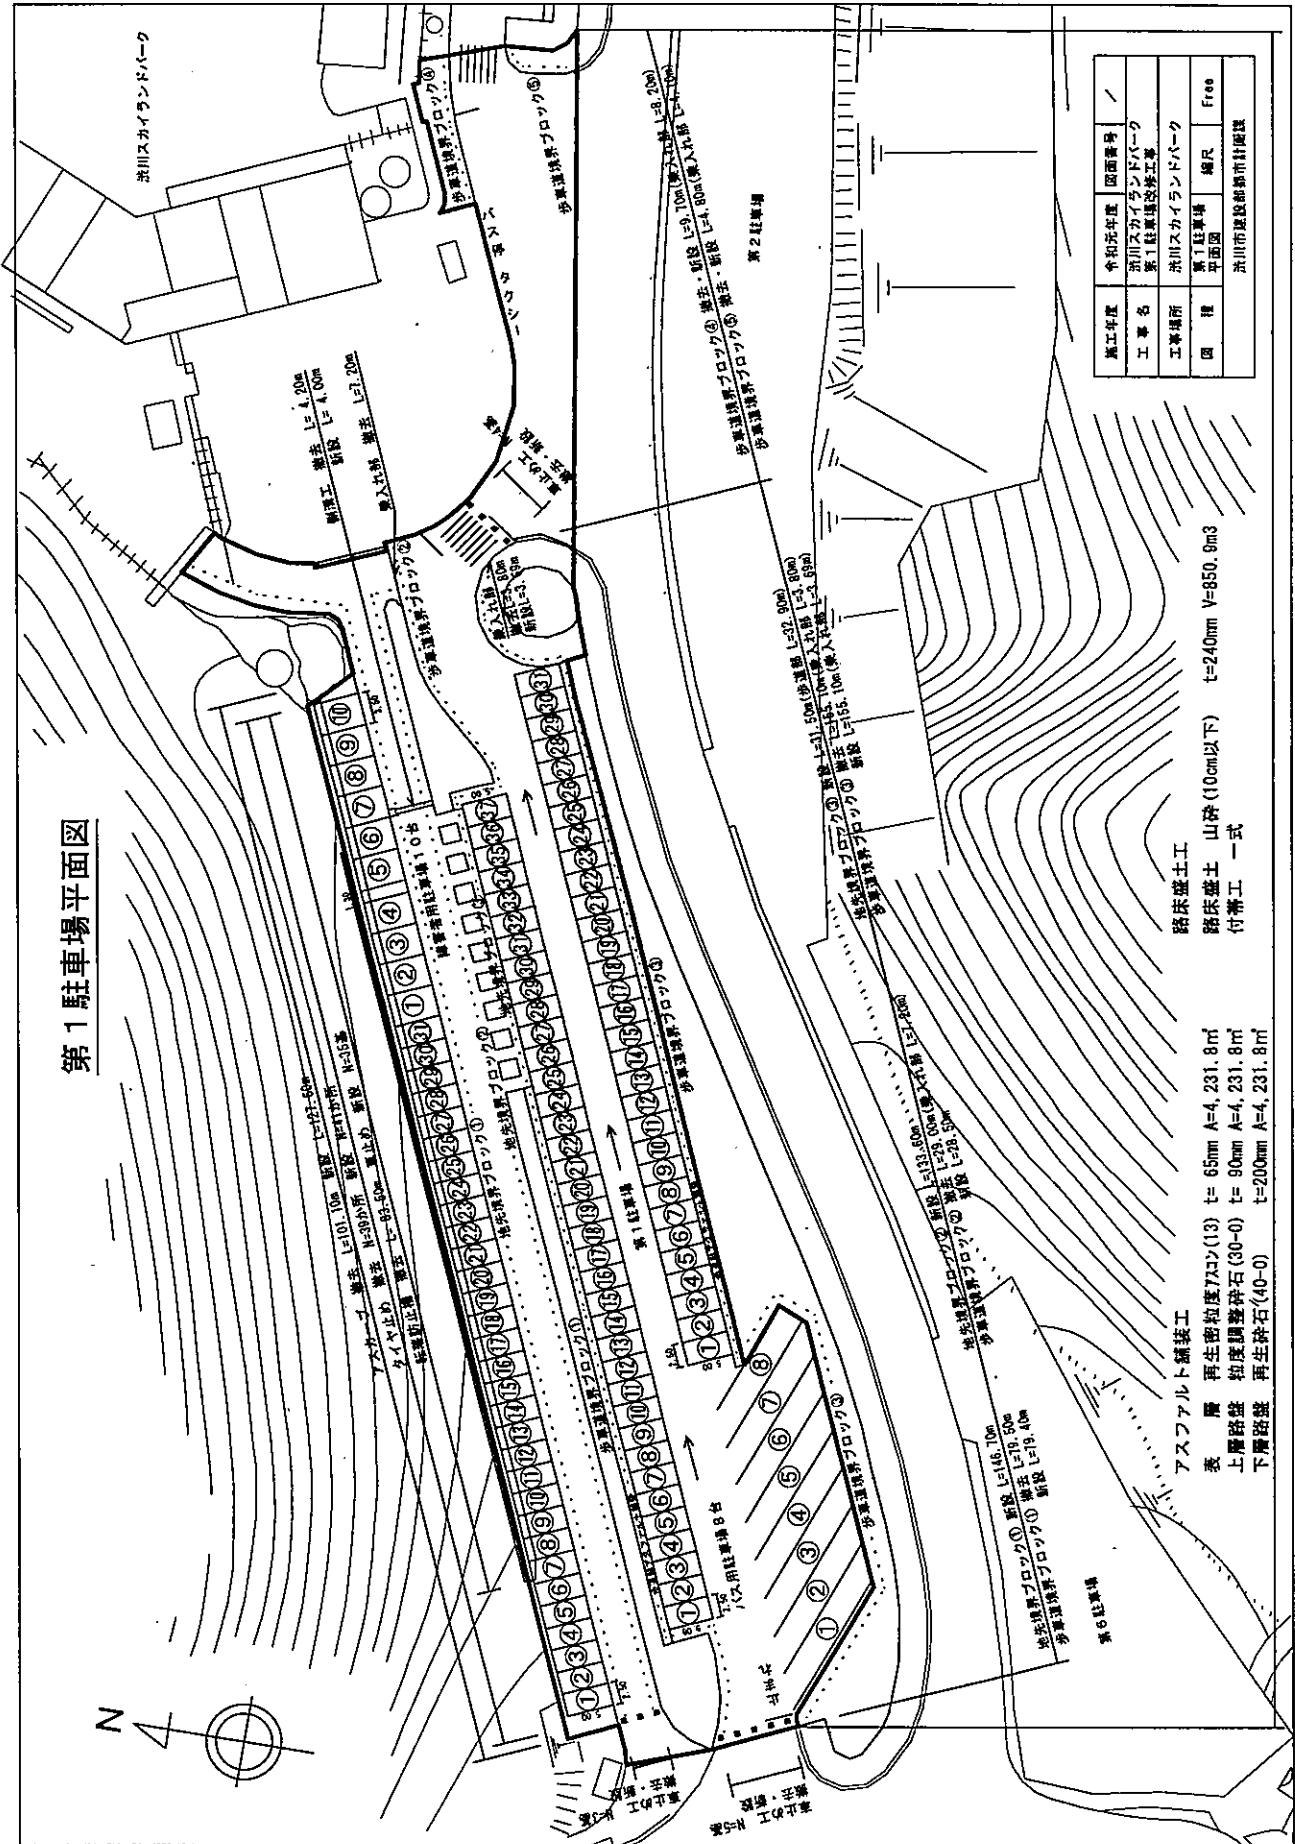


施工年度	令和元年度	図面番号	/
工事名	沙川スカイランドパーク 第1駐車場の改修工事		
工事場所	沙川スカイランドパーク		
図種	第1駐車場 平面図	縮尺	Free
沙川市建設部都市計画課			

路床盛土工
 路床盛土 山砕 (10cm以下) t=240mm V=850.0m³
 付帯工 一式

アスファルト舗装工
 表層 再生密粒度730>(13) t=65mm A=4, 231.8m³
 上層路盤 粗粒度調整砕石(30-0) t=80mm A=4, 231.8m³
 下層路盤 再生砕石(40-0) t=200mm A=4, 231.8m³

標準断面図 S=1/200

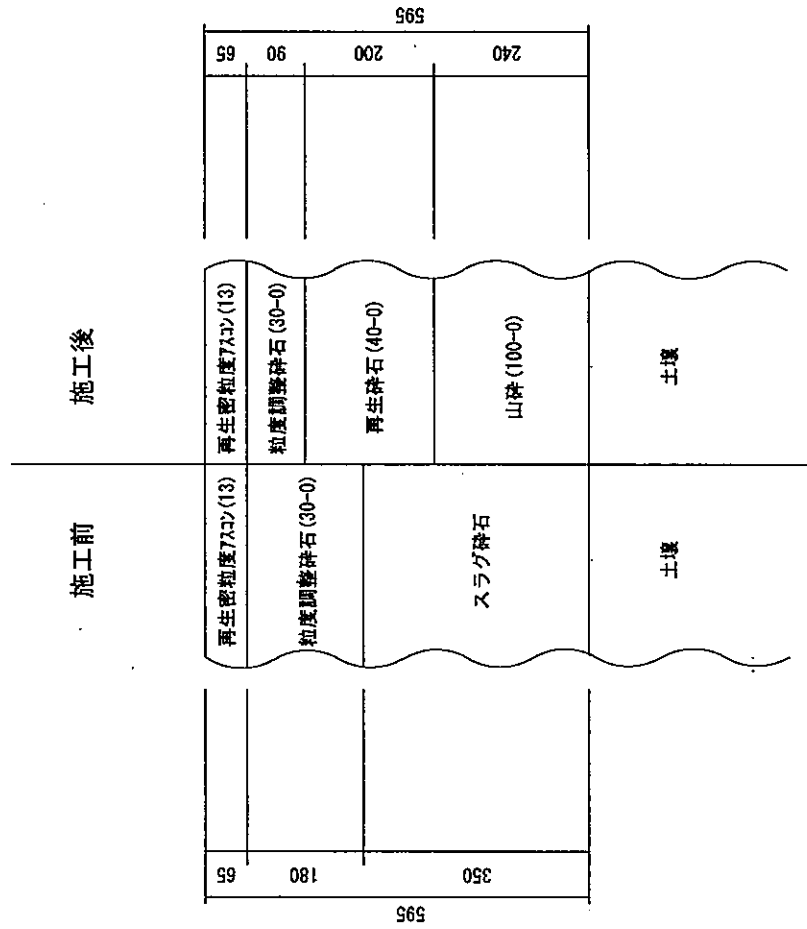

施工年度	令和元年度	図面番号	
工事名	渋川スカイランドパーク 第1駐車場改修工事		
工事場所	渋川スカイランドパーク		
図種	標準断面図	縮尺	図示
渋川市建設部都市計画課			