

議案第 83 号

(仮称) 釜ヶ淵公園鉄鋼スラグ対策工事請負契約の締結について


(仮称) 釜ヶ淵公園鉄鋼スラグ対策工事請負契約を次のとおり締結したいから、地方自治法（昭和 22 年法律第 67 号）第 96 条第 1 項第 5 号及び議会の議決に付すべき契約及び財産の取得又は処分に関する条例（平成 18 年 渋川市条例第 52 号）第 2 条の規定により、議会の議決を求める。

令和 2 年 6 月 12 日提出


渋川市長 高 木 勉

- 1 契約の目的 (仮称) 釜ヶ淵公園鉄鋼スラグ対策工事
- 2 工事の概要 鉄鋼スラグ砕石撤去工 一式
及び場所 渋川市北牧地内
- 3 契約の方法 条件付き一般競争入札
- 4 契約の金額 224,400,000 円
- 5 契約の相手方 群馬県渋川市北牧 820 番地 22
樋口建設株式会社
代表取締役 樋口 勝彦

工 事 名	(仮称) 釜ヶ淵公園鉄鋼スラグ対策工事
契 約 の 方 法	条件付き一般競争入札
公 告 日	令和 2 年 4 月 2 3 日
開 札 年 月 日	令和 2 年 5 月 2 6 日
入札参加申請者数 () 内市内業者数	7 (7)
うち入札参加業者数 () 内市内業者数	6 (6)
落 札 業 者	群馬県渋川市北牧 8 2 0 番地 2 2 樋口建設株式会社 代表取締役 樋口 勝彦
予 定 価 格	2 2 7, 3 8 1, 0 0 0 円 (消費税及び地方消費税を含む)
落 札 価 格	2 2 4, 4 0 0, 0 0 0 円 (消費税及び地方消費税を含む)
予 定 工 期	令和 3 年 3 月 1 9 日
工 事 内 容	施工面積 A=1,436.9m ² 鉄鋼スラグ砕石掘削 V=177.4m ³ 土壌掘削 V=1,337.5m ³ 路床盛土 V=1,514.9m ³

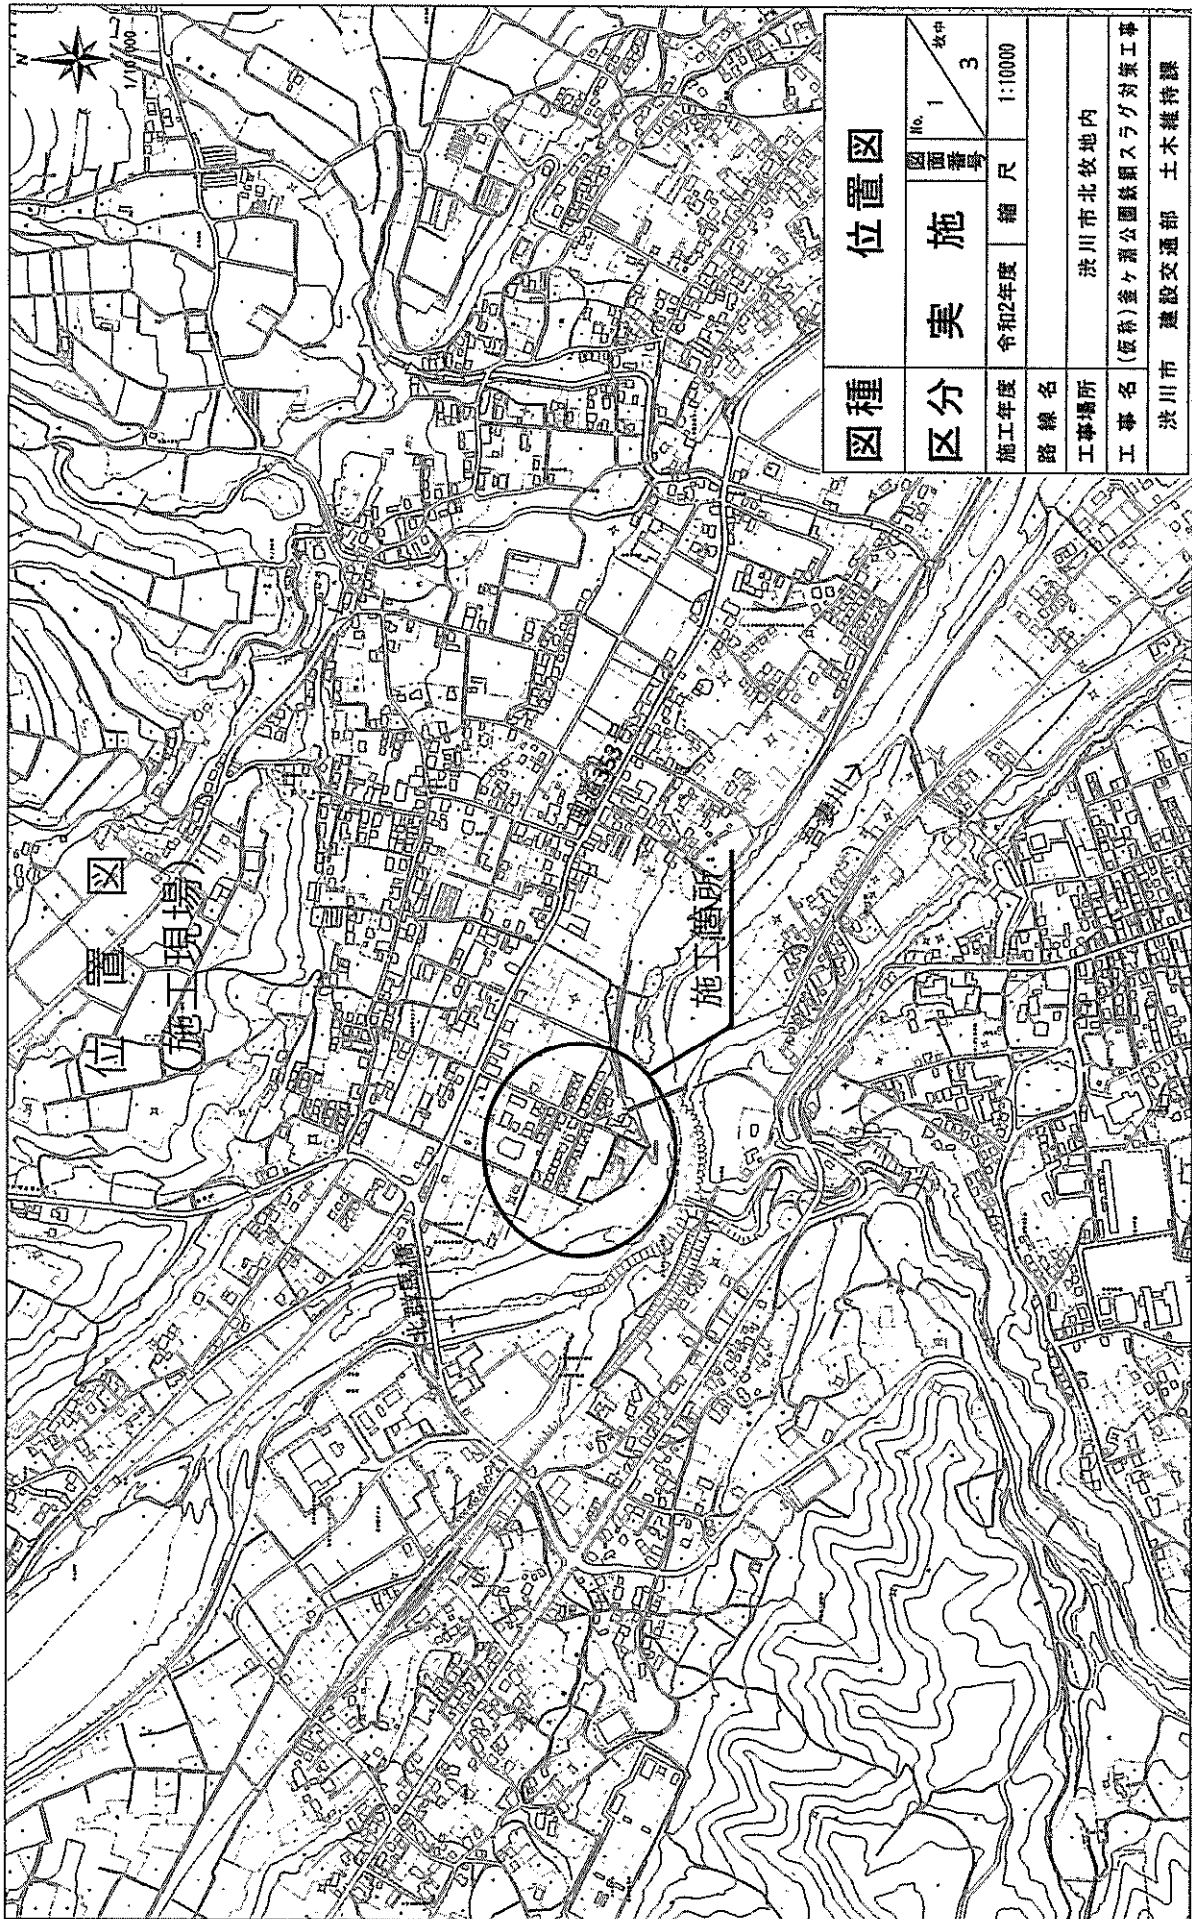


図種		位置図	
図面番号	No. 1	枚数	3
区分	実施	縮尺	1:10000
施工年度	令和2年度	路線名	洪川市北牧地内
工事場所	洪川市(仮称)釜ヶ淵公園緑環スラッグ対策工事		
工事名	洪川市 建設交通部 土木維持課		

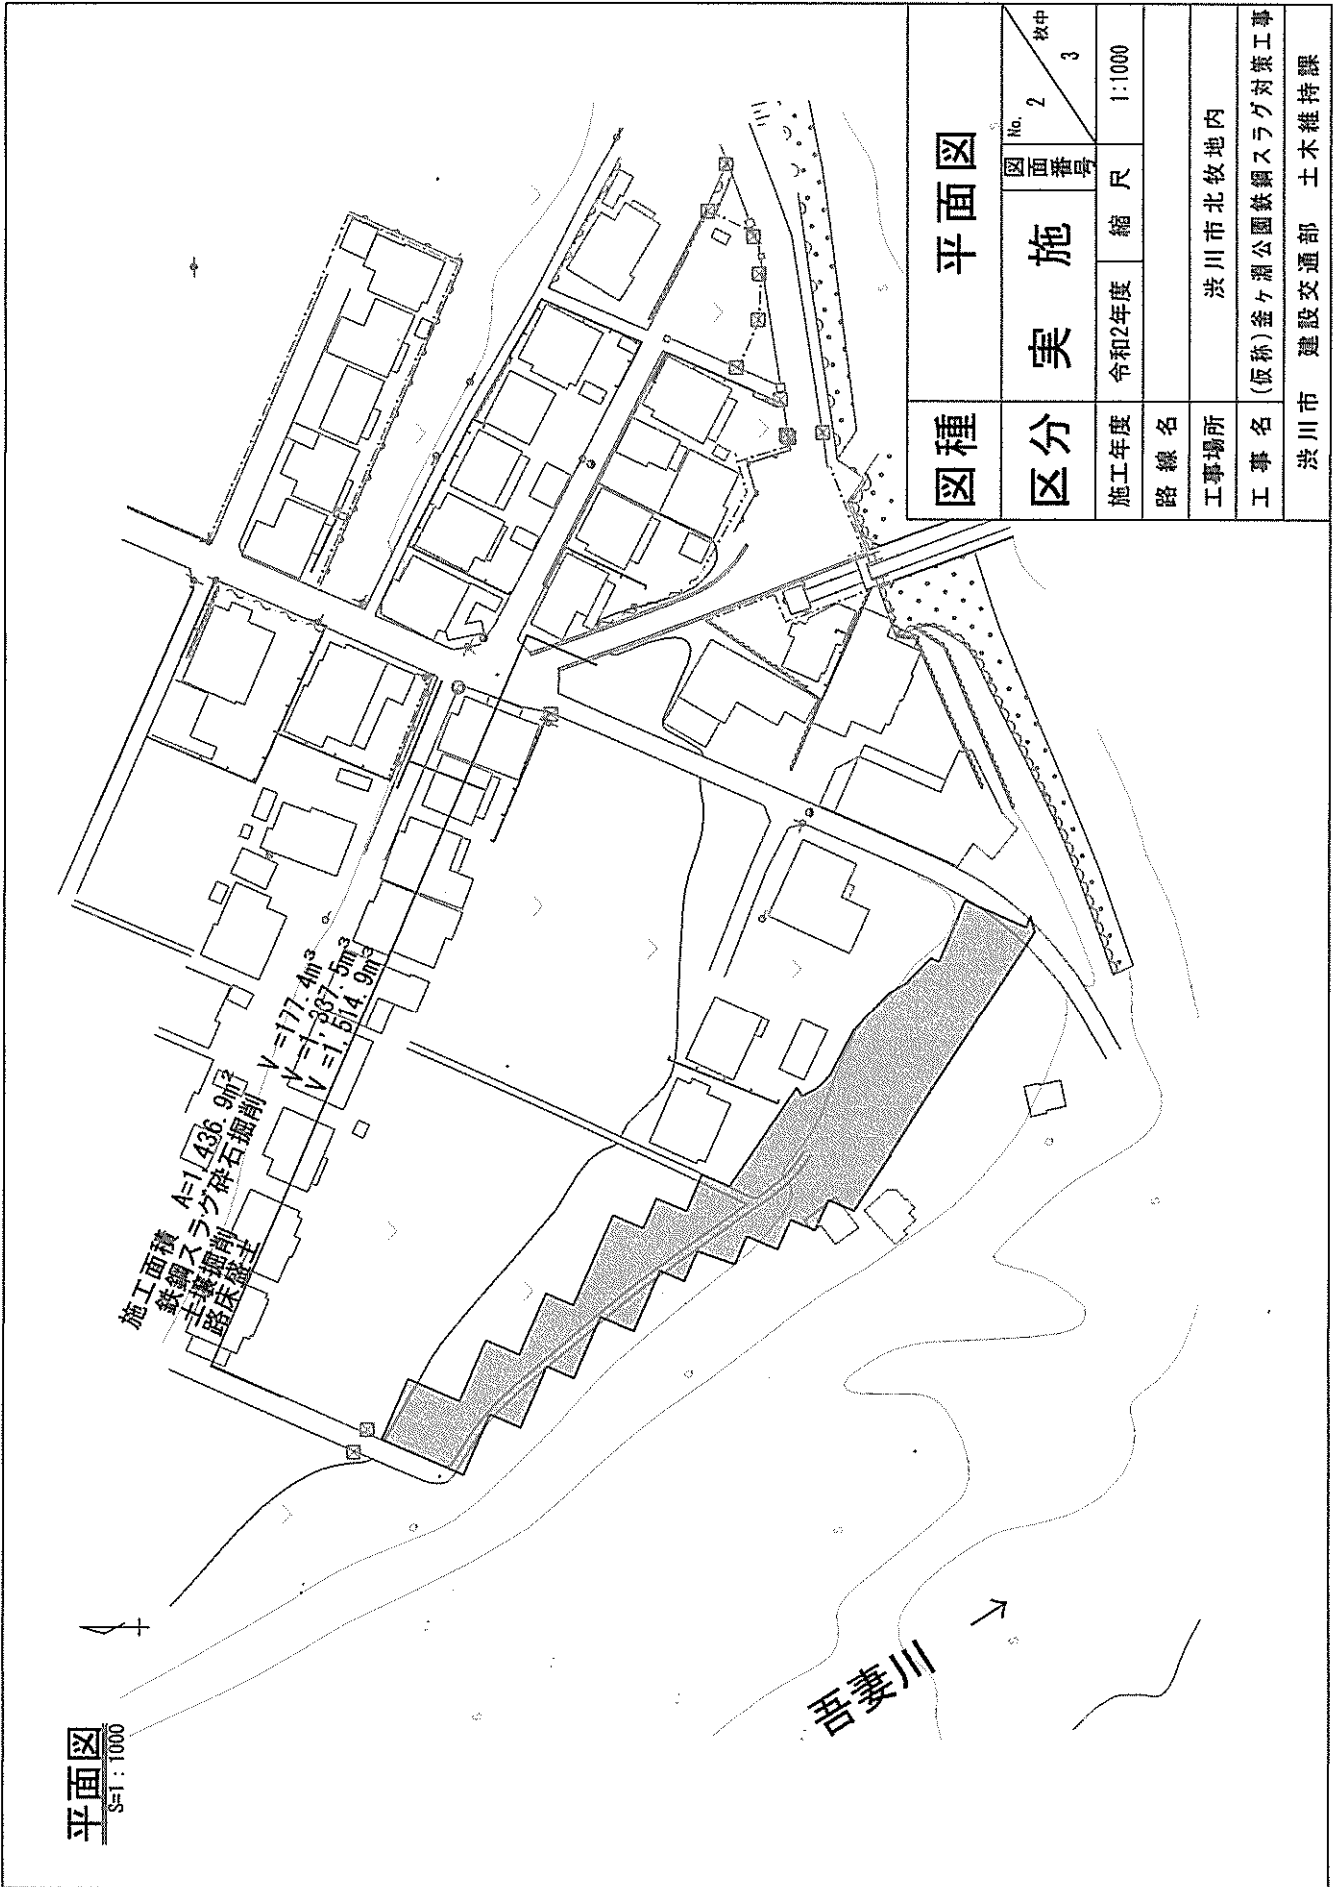

標準横断面図

S=1:10

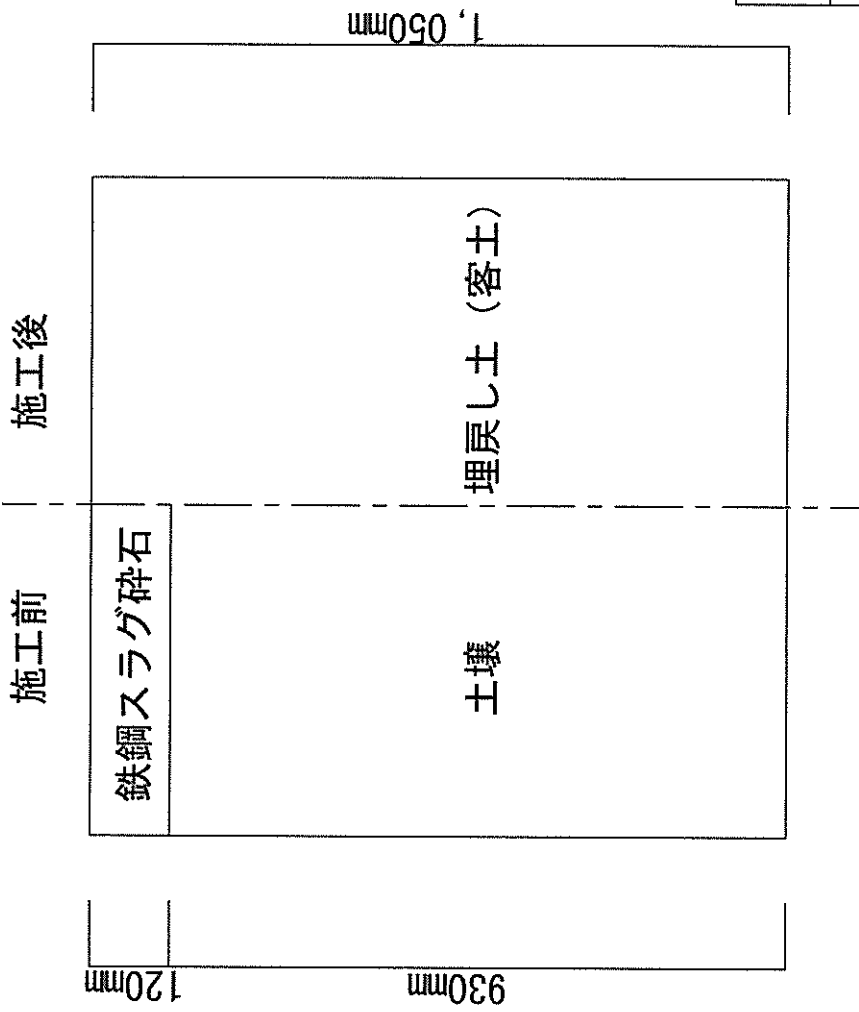

図種		標準横断面図	
区分	No. 3	図面番号	3
施工年度	令和2年度	縮尺	1:10
路線名			
工事場所	茨川市北牧地内		
工事名	(仮称)釜ヶ淵公園園鉄鋼スラグ対策工事		
茨川市	建設交通部	土木維持課	