

議案第 84 号

渋川スカイランドパーク第 3 駐車場改修工事請負契約の締結について


渋川スカイランドパーク第 3 駐車場改修工事請負契約を次のとおり締結したいから、地方自治法（昭和 22 年法律第 67 号）第 96 条第 1 項第 5 号及び議会の議決に付すべき契約及び財産の取得又は処分に関する条例（平成 18 年渋川市条例第 52 号）第 2 条の規定により、議会の議決を求める。


令和 2 年 6 月 12 日提出

渋川市長 高 木 勉

- 1 契約の目的 渋川スカイランドパーク第 3 駐車場改修工事
- 2 工事の概要 舗装工 一式
及び場所 渋川スカイランドパーク
- 3 契約の方法 条件付き一般競争入札
- 4 契約の金額 223,300,000 円
- 5 契約の相手方 群馬県渋川市渋川 4413 番地 1
瑞穂建設株式会社
代表取締役 篠原 玄洋

工 事 名	渋川スカイランドパーク第3駐車場改修工事
契 約 の 方 法	条件付き一般競争入札
公 告 日	令和2年4月23日
開 札 年 月 日	令和2年5月26日
入札参加申請者数 () 内市内業者数	6 (6)
うち入札参加業者数 () 内市内業者数	4 (4)
落 札 業 者	群馬県渋川市渋川4413番地1 瑞穂建設株式会社 代表取締役 篠原 玄洋
予 定 価 格	227,942,000円 (消費税及び地方消費税を含む)
落 札 価 格	223,300,000円 (消費税及び地方消費税を含む)
予 定 工 期	令和3年3月19日
工 事 内 容	舗装工 表層 再生密粒度アスコン(13) A=2,532.3m ² 上層路盤 粒度調整砕石(30-0) A=2,532.3m ² 下層路盤 再生砕石(40-0) A=2,532.3m ² 路床盛土工 路床盛土 山砕(10cm以下) V=911.6m ³ 付帯工 一式

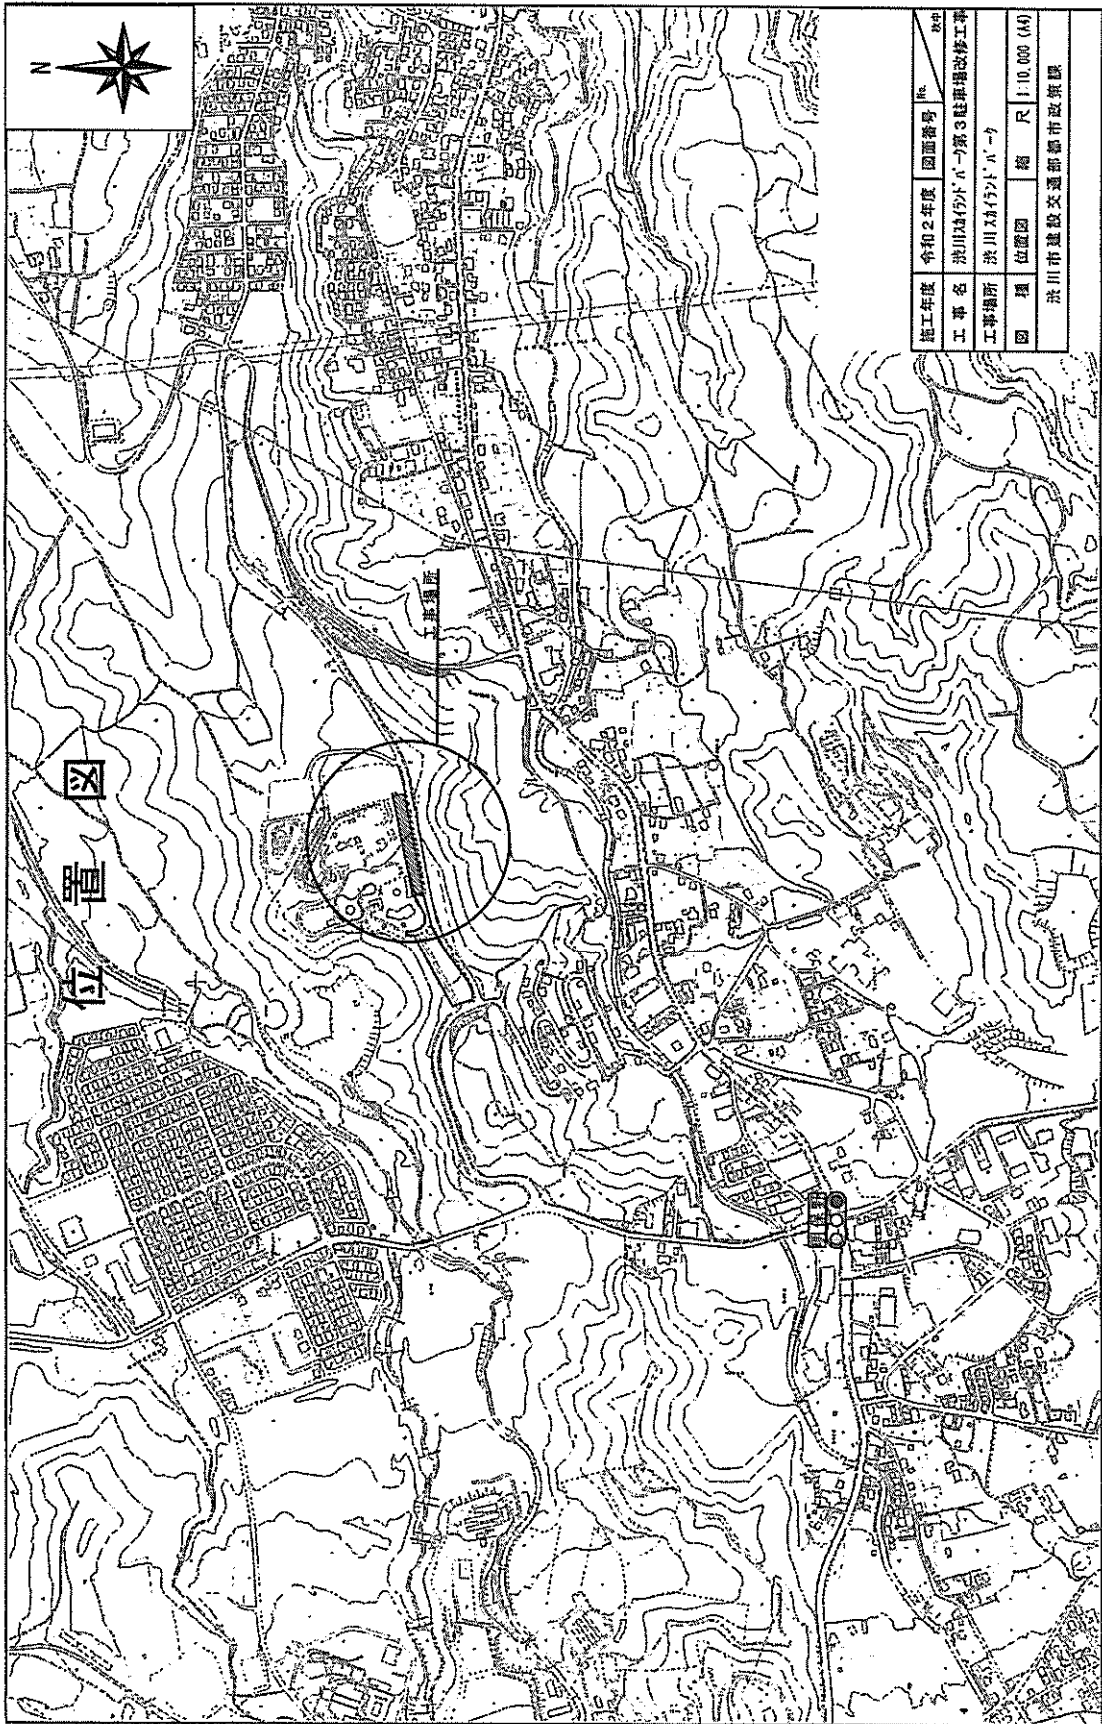

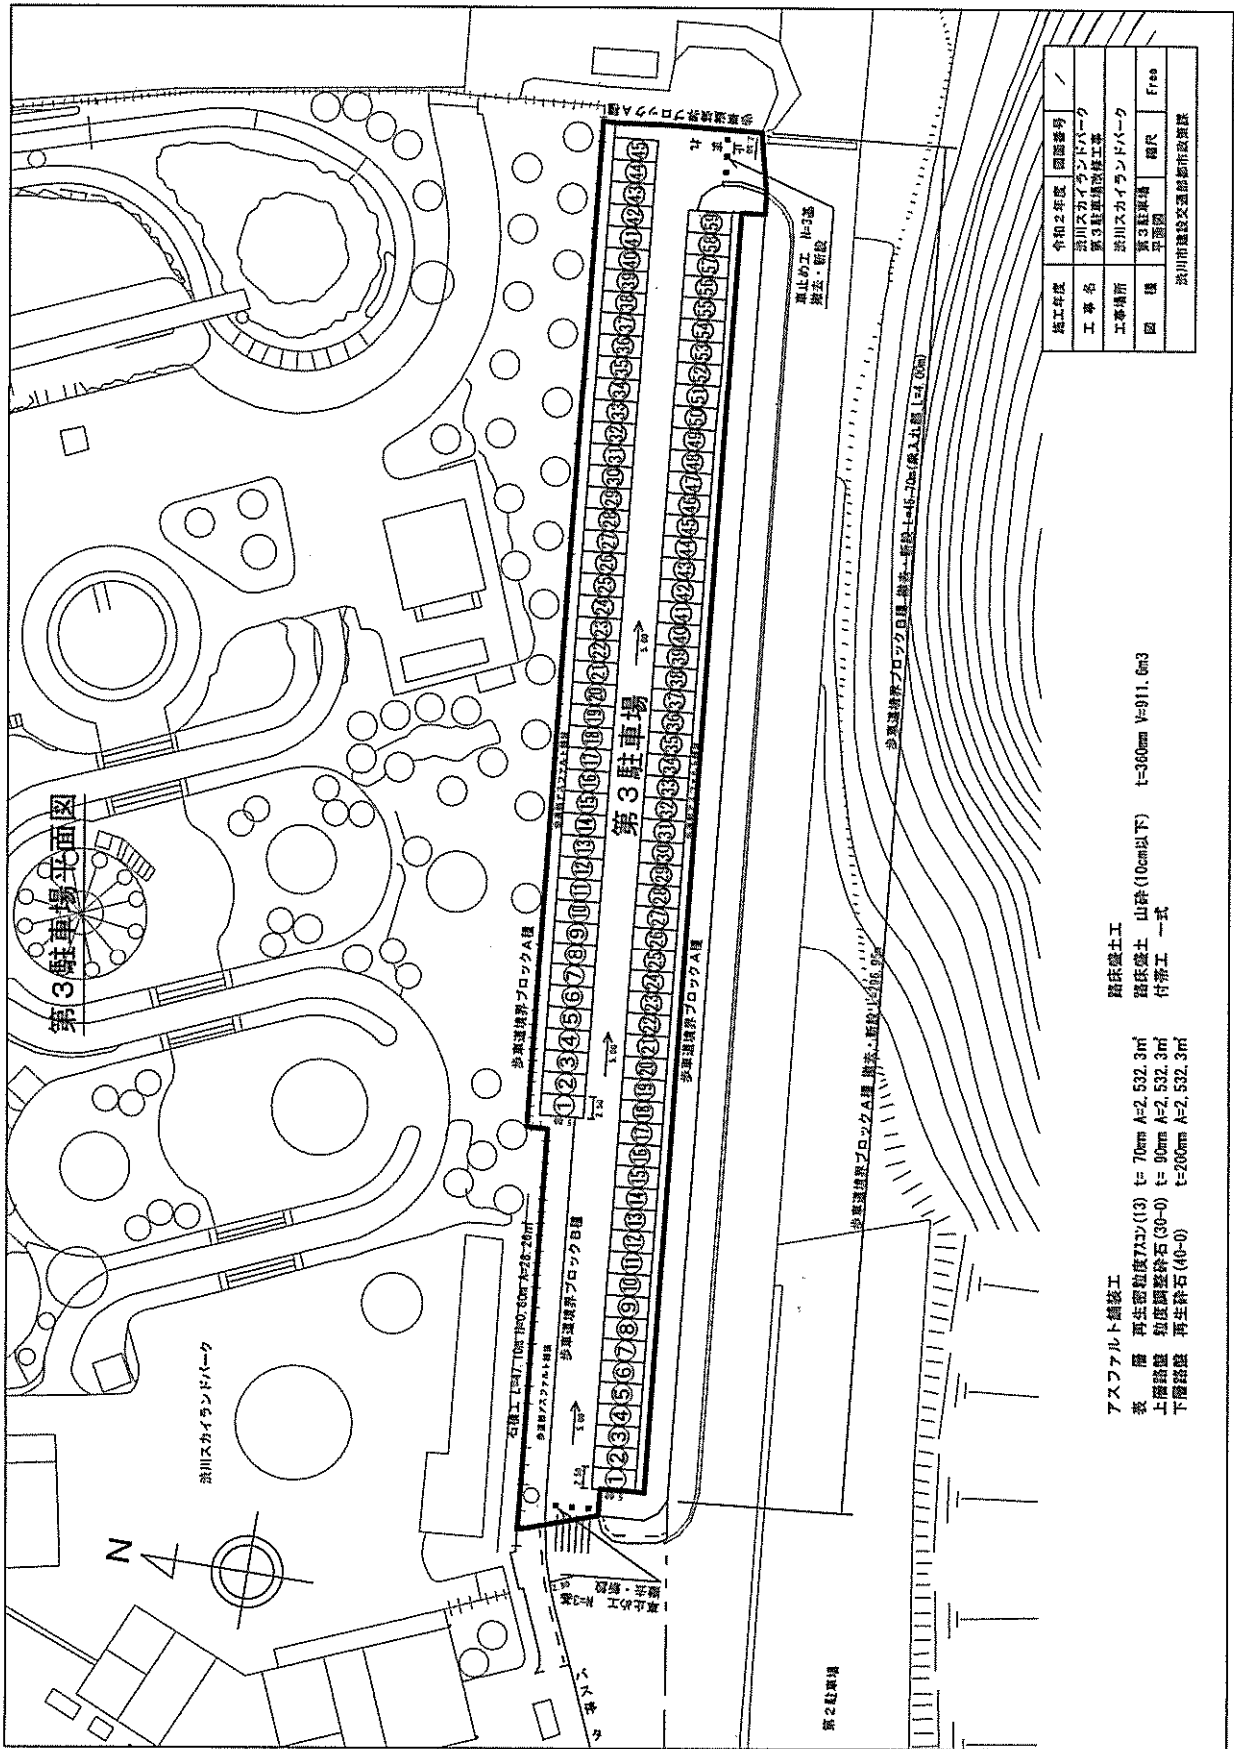


竣工年度	令和2年度	図面番号	1
工事名	浜川スカイランドパーク	第3駐車場舗装工事	
工事場所	浜川スカイランドパーク	第3駐車場	図尺
図種		平面図	単位
		浜川市建設次選除却都市施設課	

結核盛土工
 路床盛土 山降(10cm以下) t=300mm V=911.0m³
 付帯工 一式

アスファルト舗装工
 表層 再生密粒層733(13) t=70mm A=2,532.3m²
 上層結核 粗粒調整砕石(30-0) t=90mm A=2,532.3m²
 下層結核 再生砕石(40-0) t=200mm A=2,532.3m²

標準断面図 S=1/200

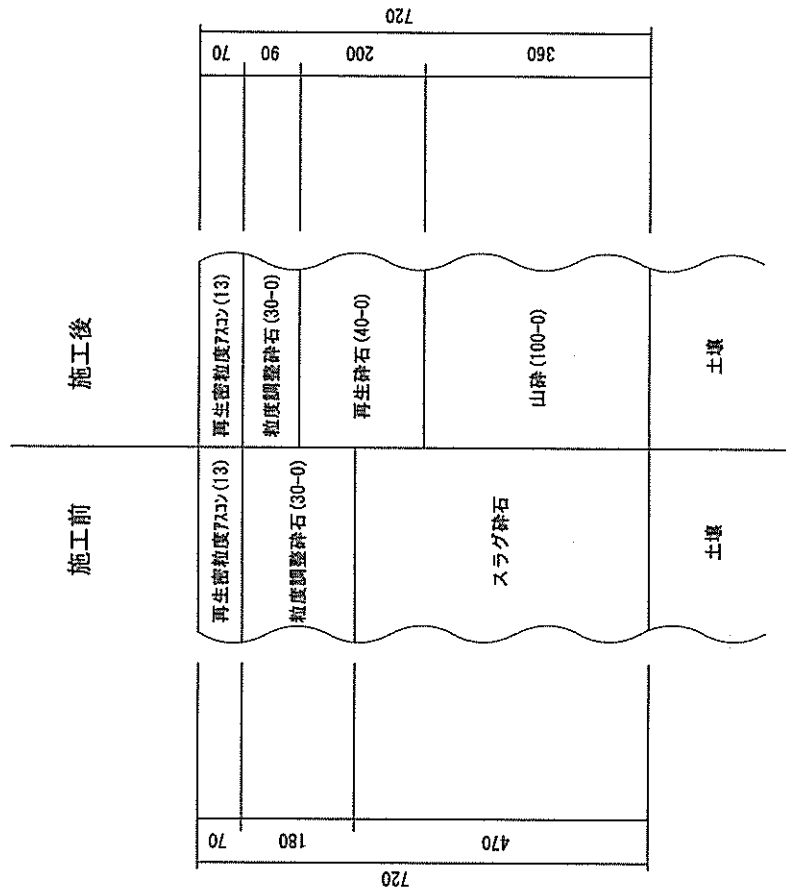

施工年度	令和 2 年度	図面番号	
工 事 名	渋川スカイランドパーク 第3駐車場改修工事		
工事場所	渋川スカイランドパーク		
図 種	標準断面図	縮尺	図示
渋川市建設交通部都市政策課			