

議案第 5 号

市道の認定について

市道の路線を次のとおり認定したいから、道路法（昭和 2 7 年法律第 1 8 0 号）第 8 条第 2 項の規定により、議会の議決を求める。

令和 3 年 3 月 2 日提出

渋川市長 高 木 勉


番号	路 線 名 (路線番号)	起 点 (番 地 先) 終 点 (番 地 先)	重 要 な 経 過 地
1	1-7656号線 (1-7656)	祖母島字下里1213-16 祖母島字下里1196-5	
2	1-5999号線 (1-5999)	金井字下新田1696-2 金井字下新田1672-3	
3	1-6000号線 (1-6000)	金井字下新田1691-1 金井字下新田1677-1	
4	1-7211号線 (1-7211)	川島字山崎1832-8 川島字山崎1849-1	
5	1-7212号線 (1-7212)	川島字南山崎1945-5 川島字南山崎1945-1	
6	1-7213号線 (1-7213)	川島字山崎1870-2 川島字登沢1882-3	
7	1-7032号線 (1-7032)	川島字山崎1862-2 川島字山崎1859-3	
8	1-7030号線 (1-7030)	川島字登沢1879-1 川島字山崎1844-4	
9	1-7028号線 (1-7028)	川島字並木1475-9 川島字並木1475-1	

番号	路線名 (路線番号)	起 点 (番 地 先) 終 点 (番 地 先)	重 要 な 経 過 地
1 0	1-7214号線 (1-7214)	川島字南山崎1954-12 川島字南山崎1954-1	
1 1	1-7009号線 (1-7009)	川島字南大塚1322-6 川島字南大塚1319-1	
1 2	1-7215号線 (1-7215)	川島字南大塚1334-1 川島字西大塚2074-1	


理 由

番号1から12は、上信自動車道道路整備に伴う市道の付け替えにより、認定しようとするものである。


位置図

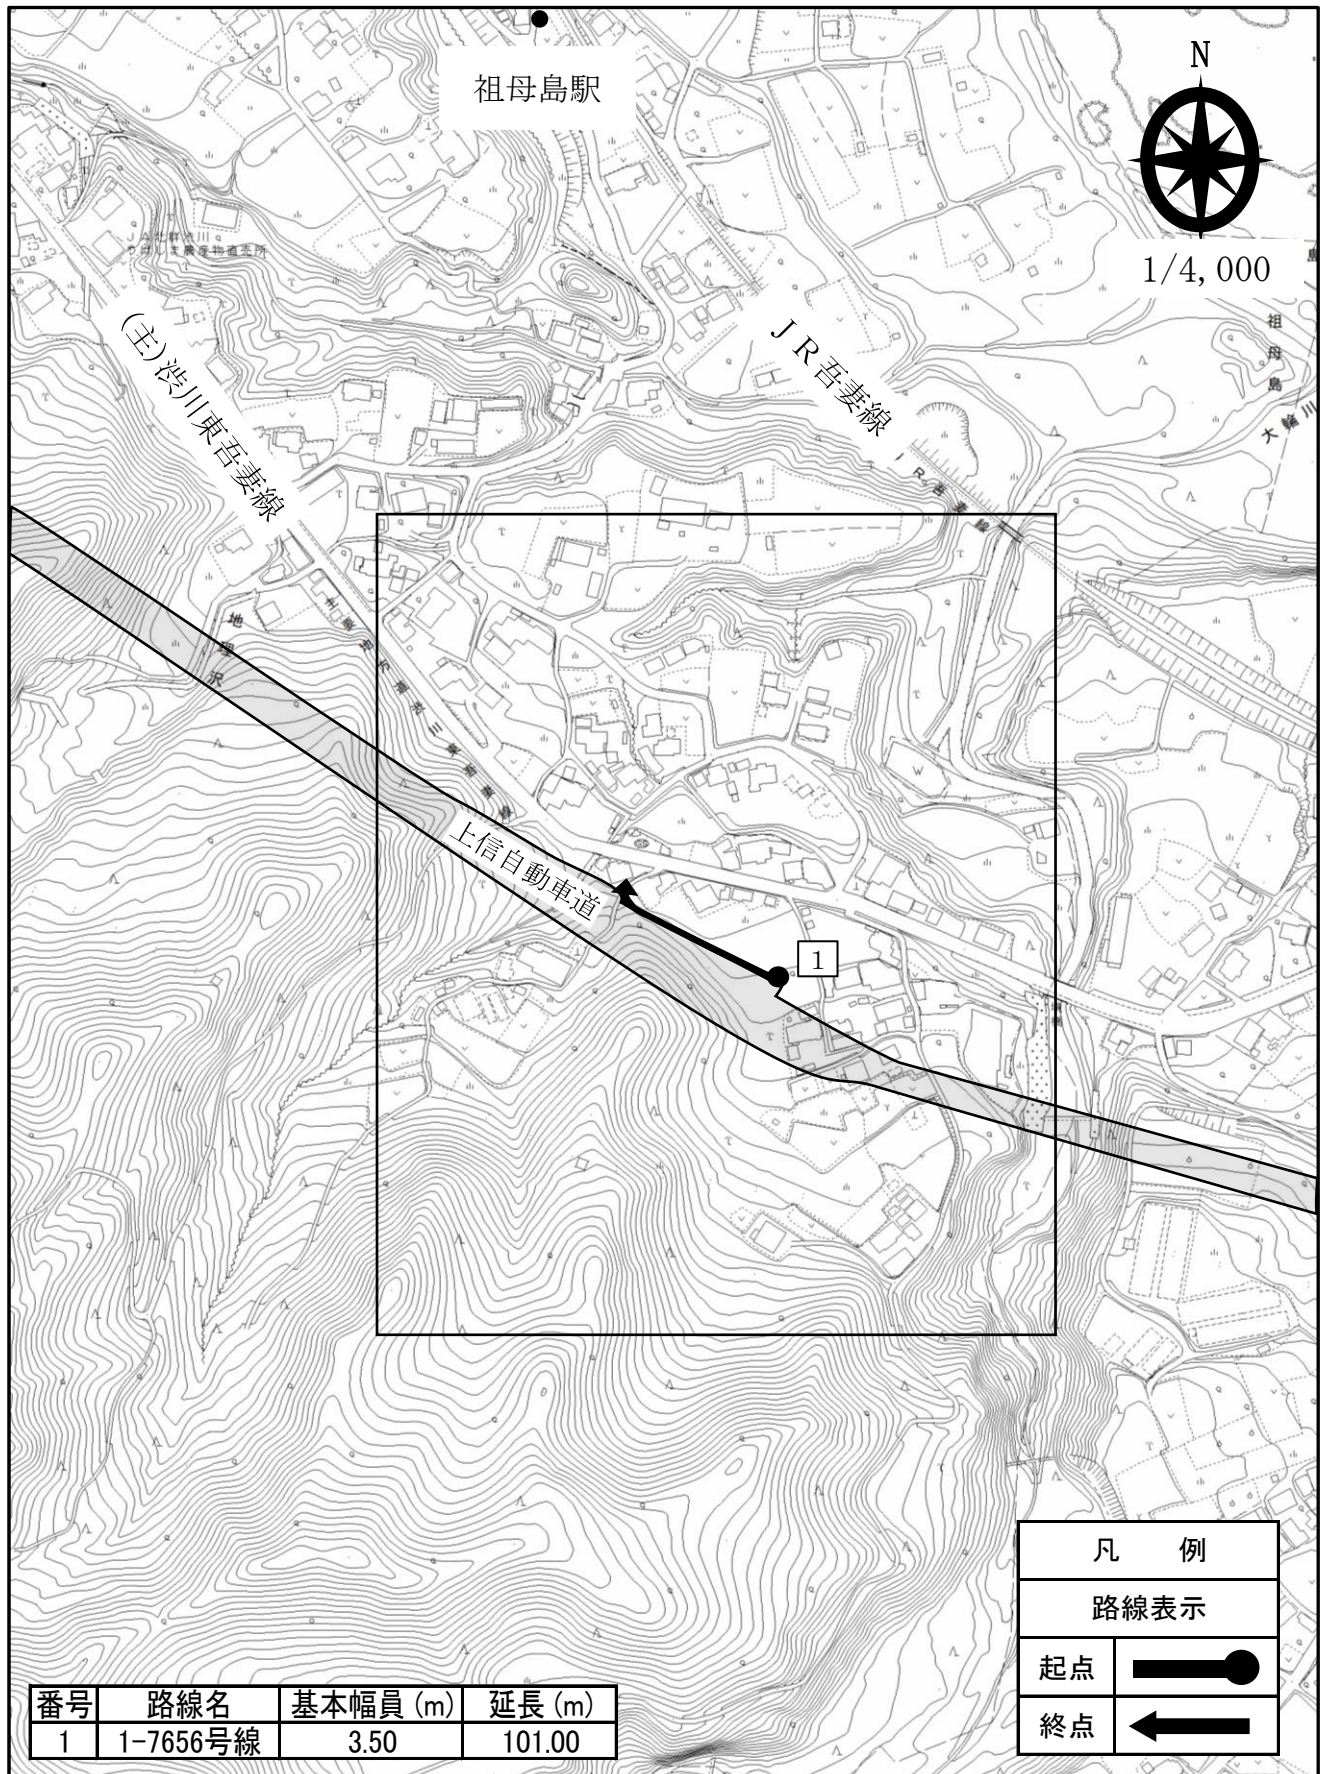


平面図

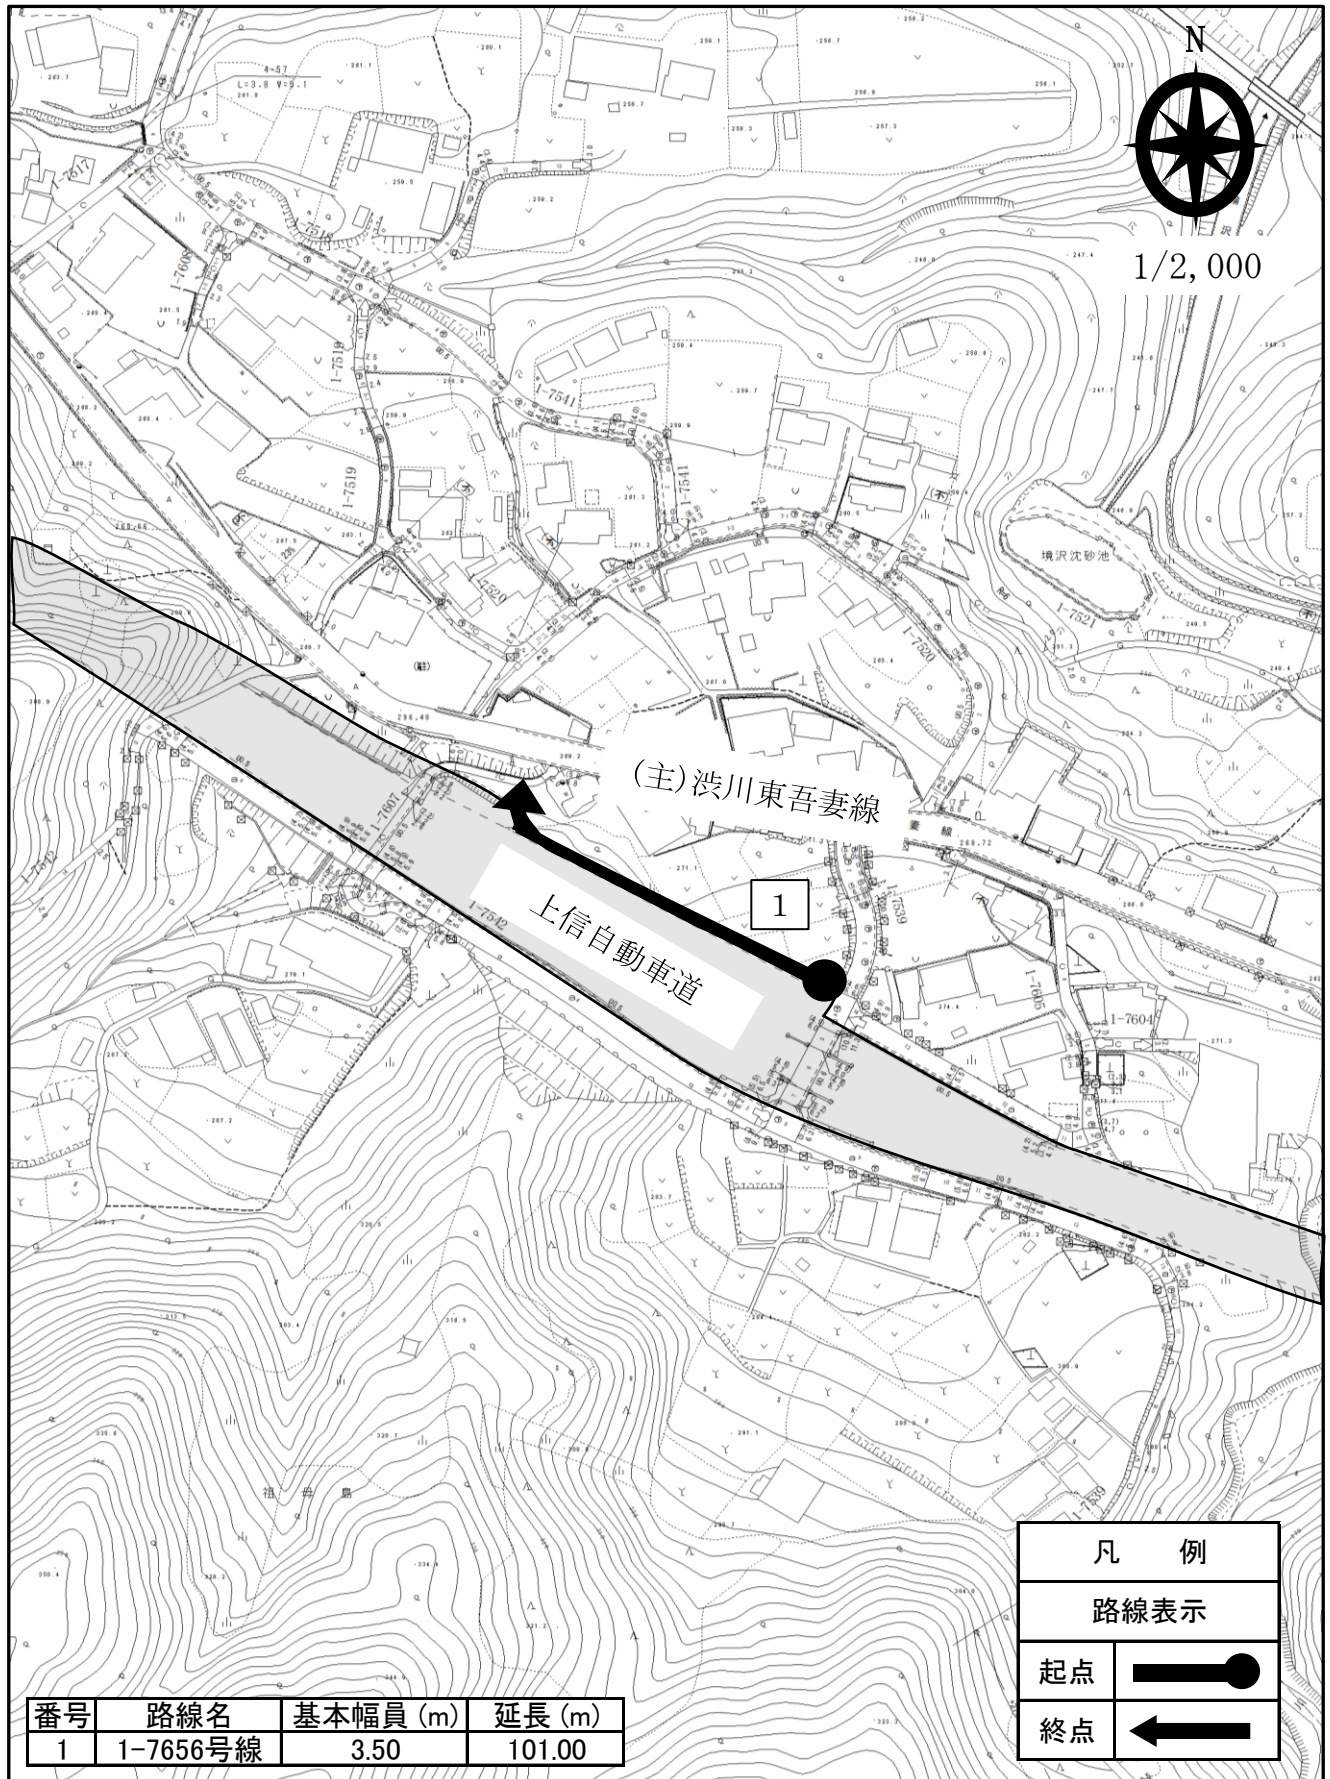


位置図

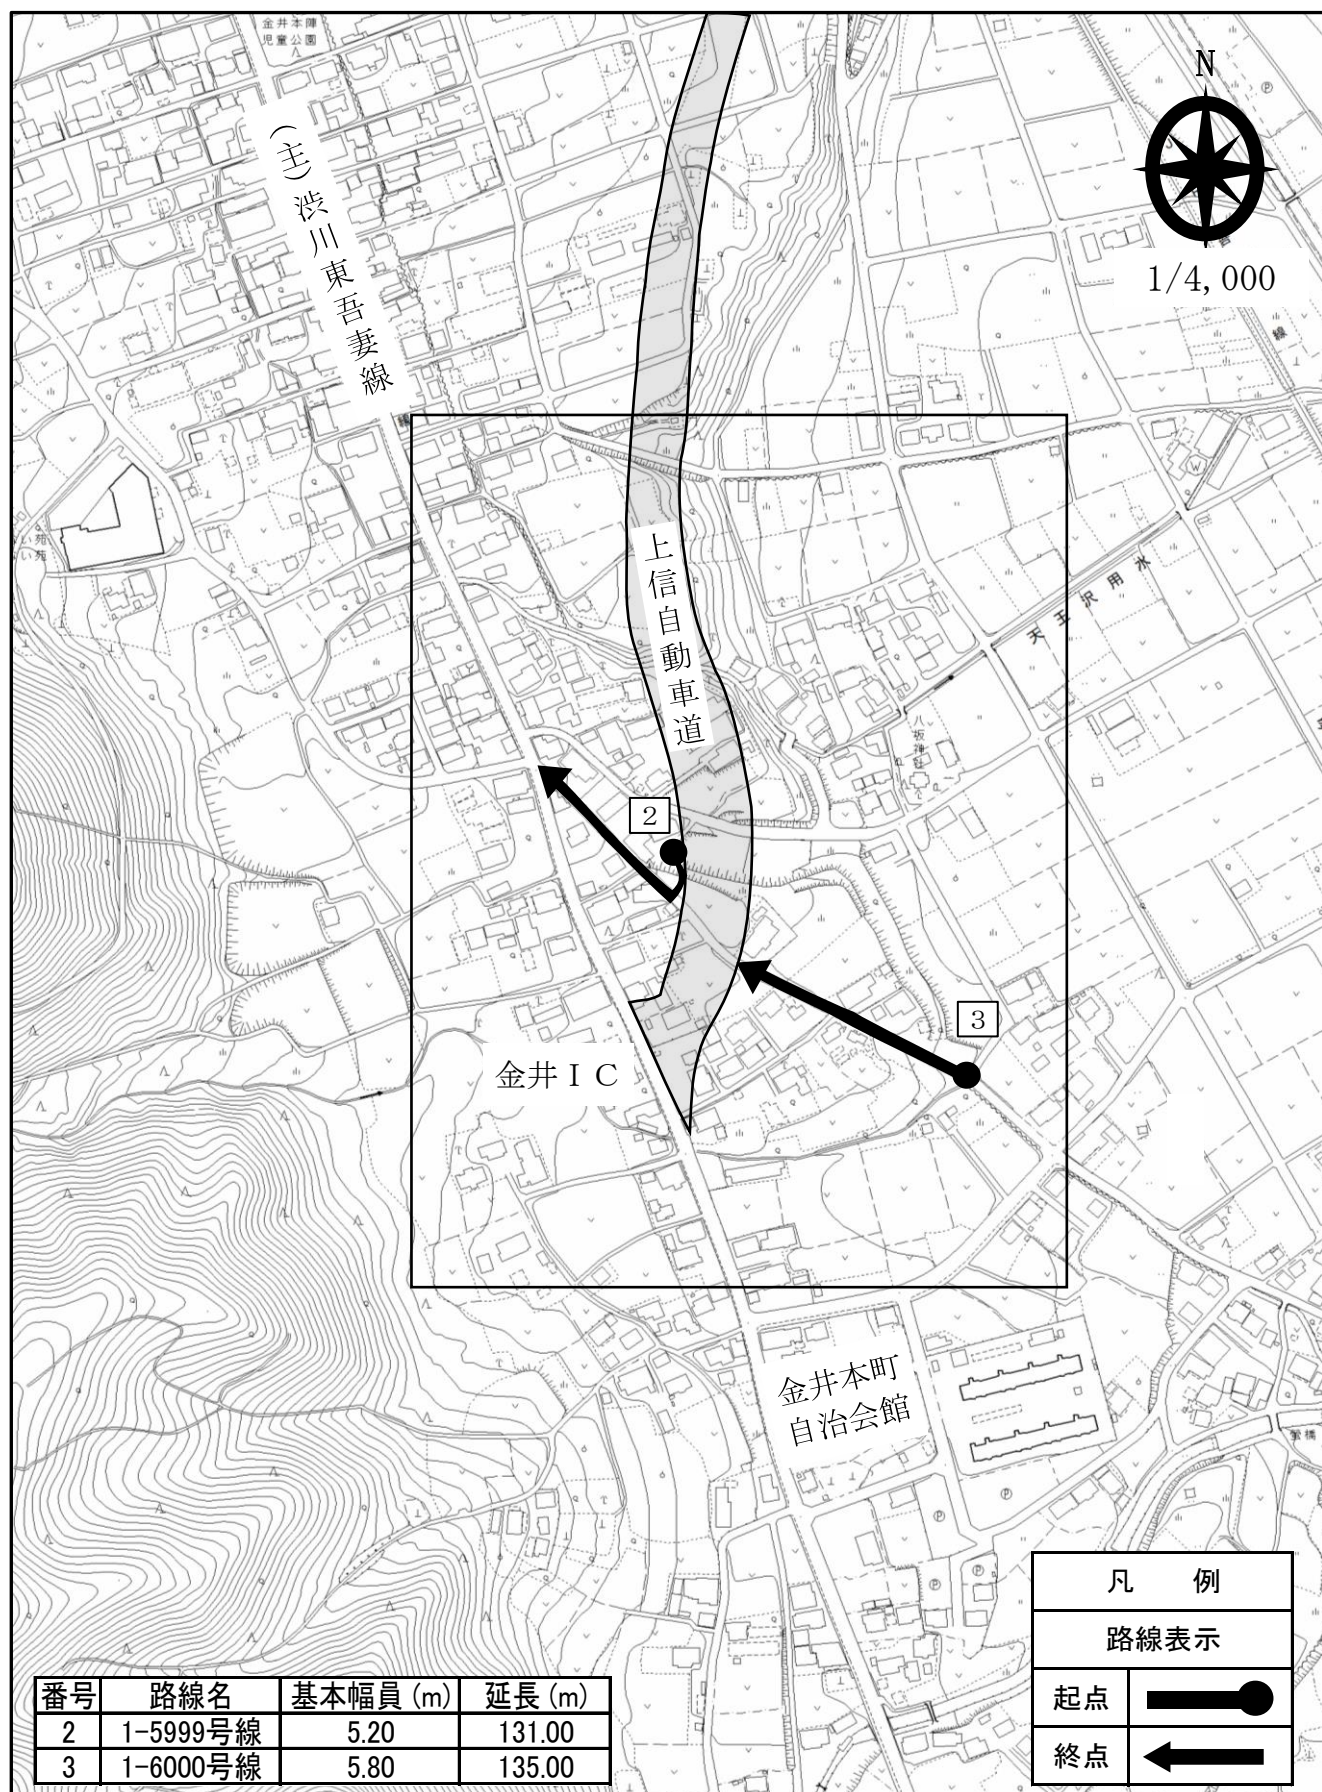


平面図

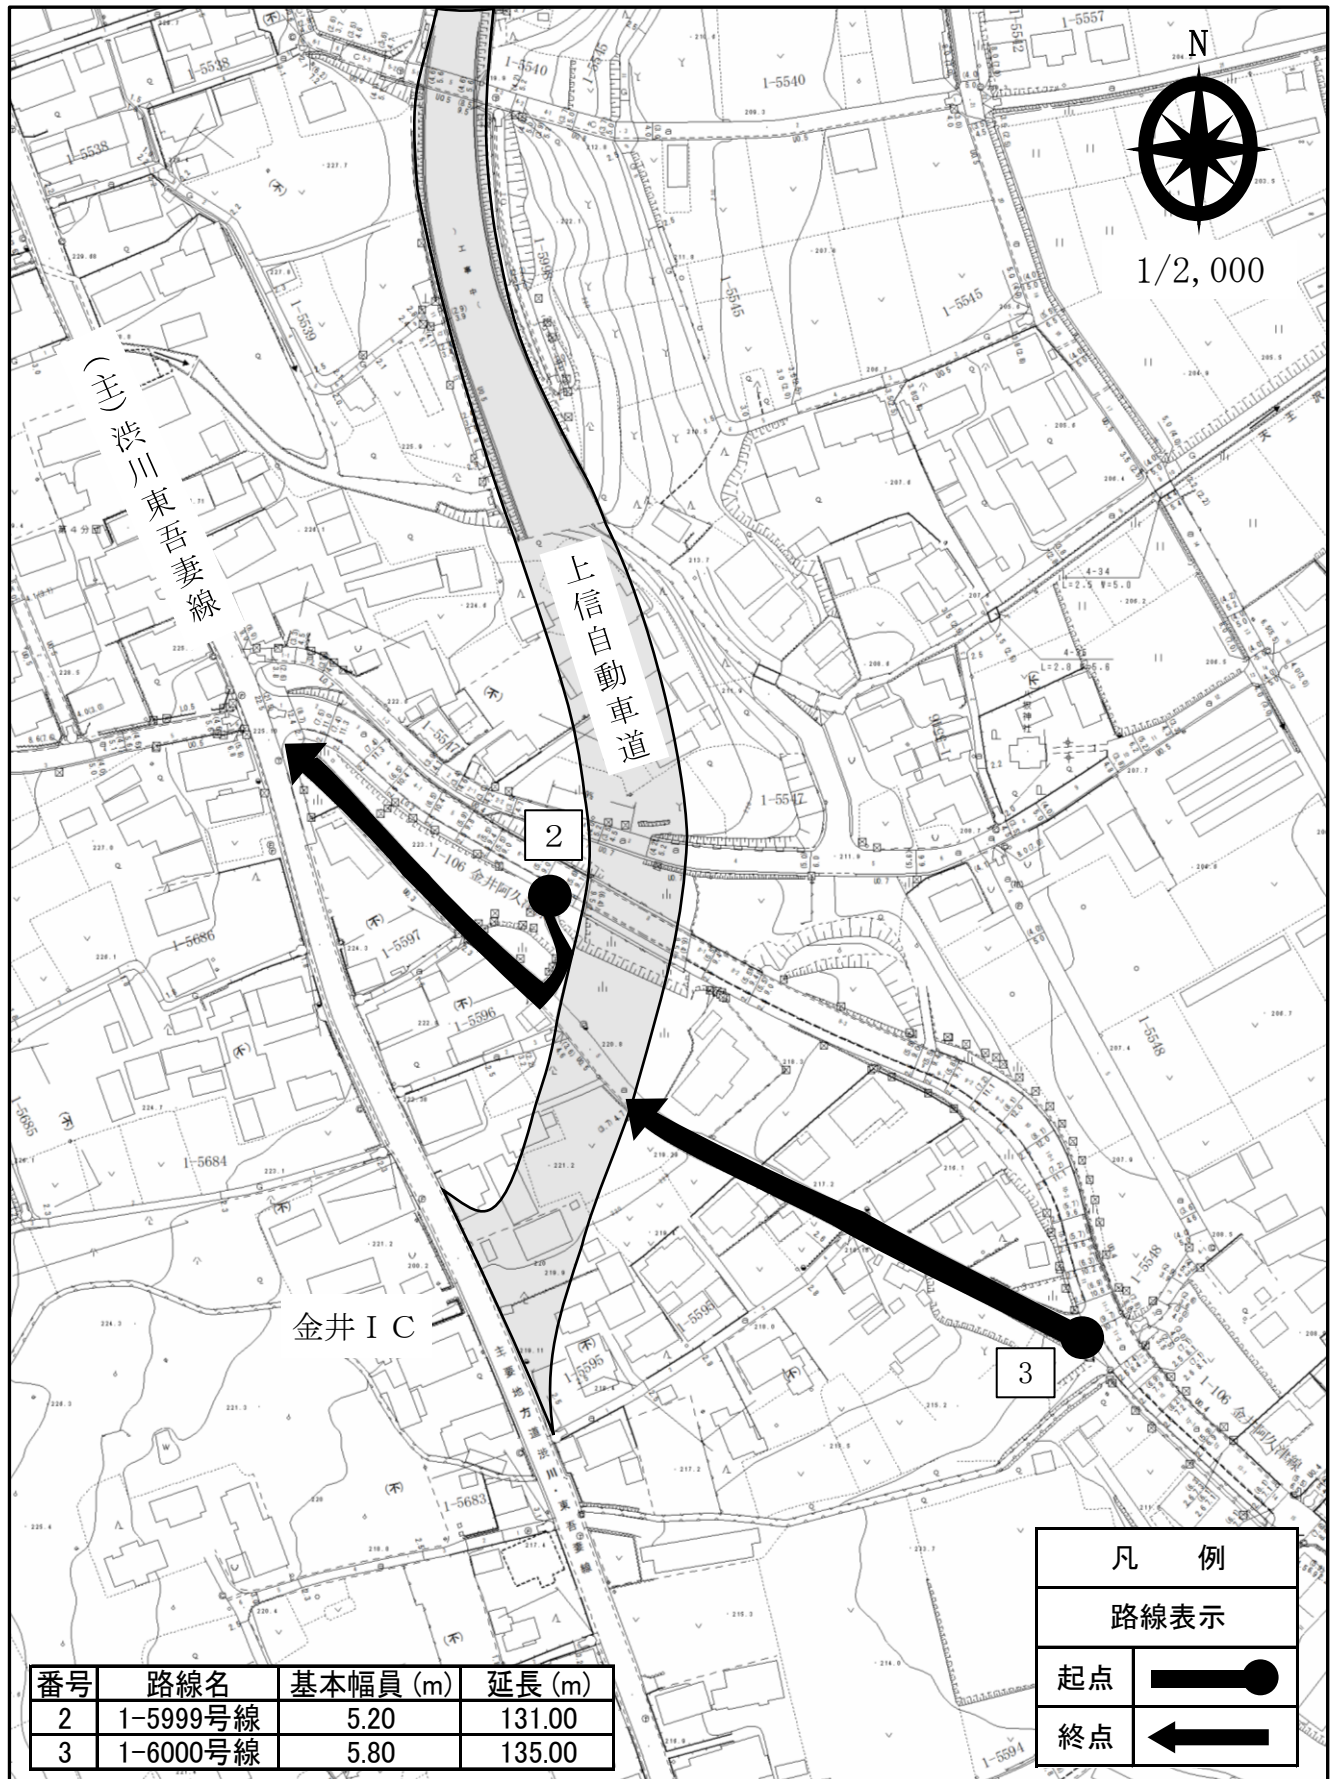


位置図

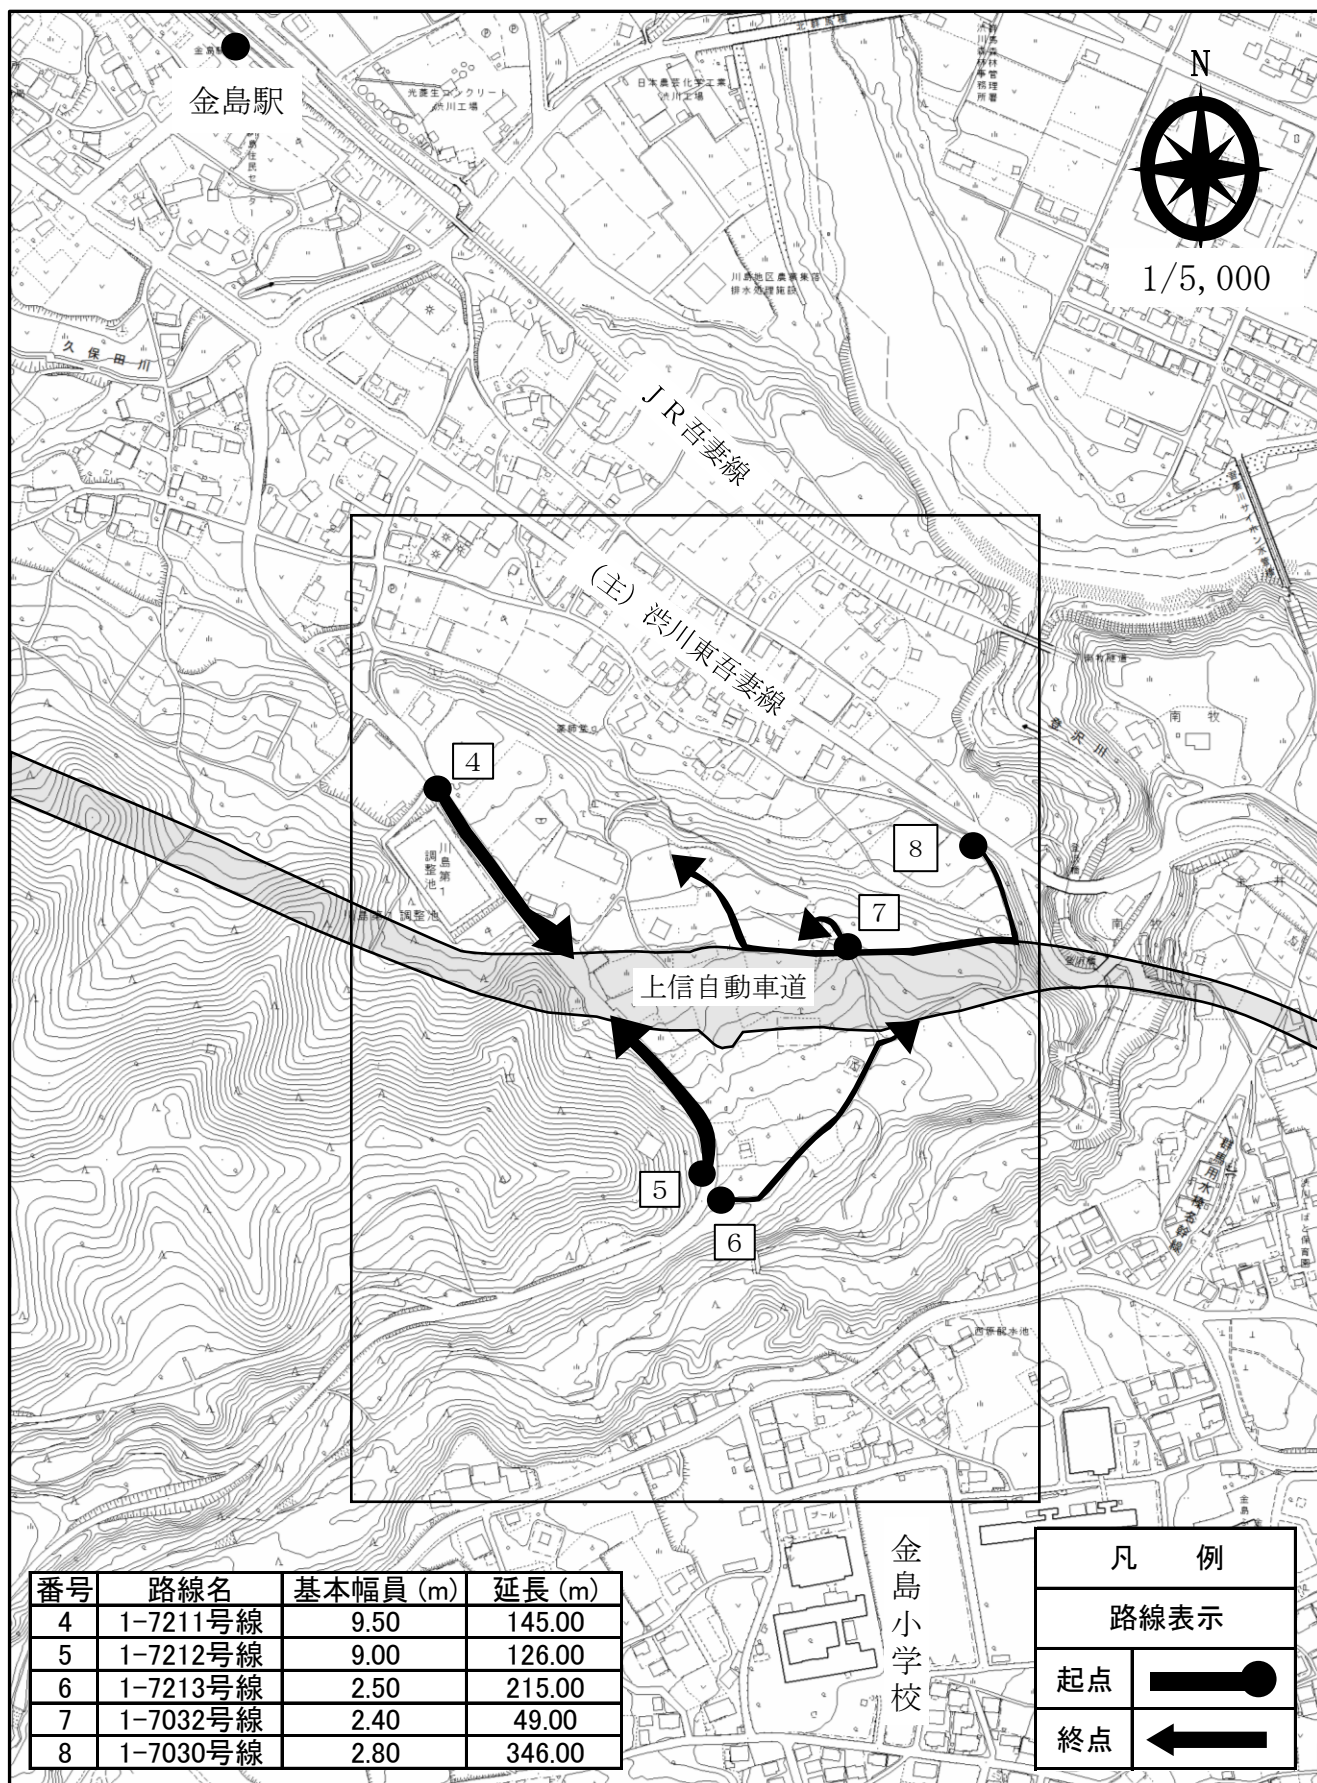


位置図

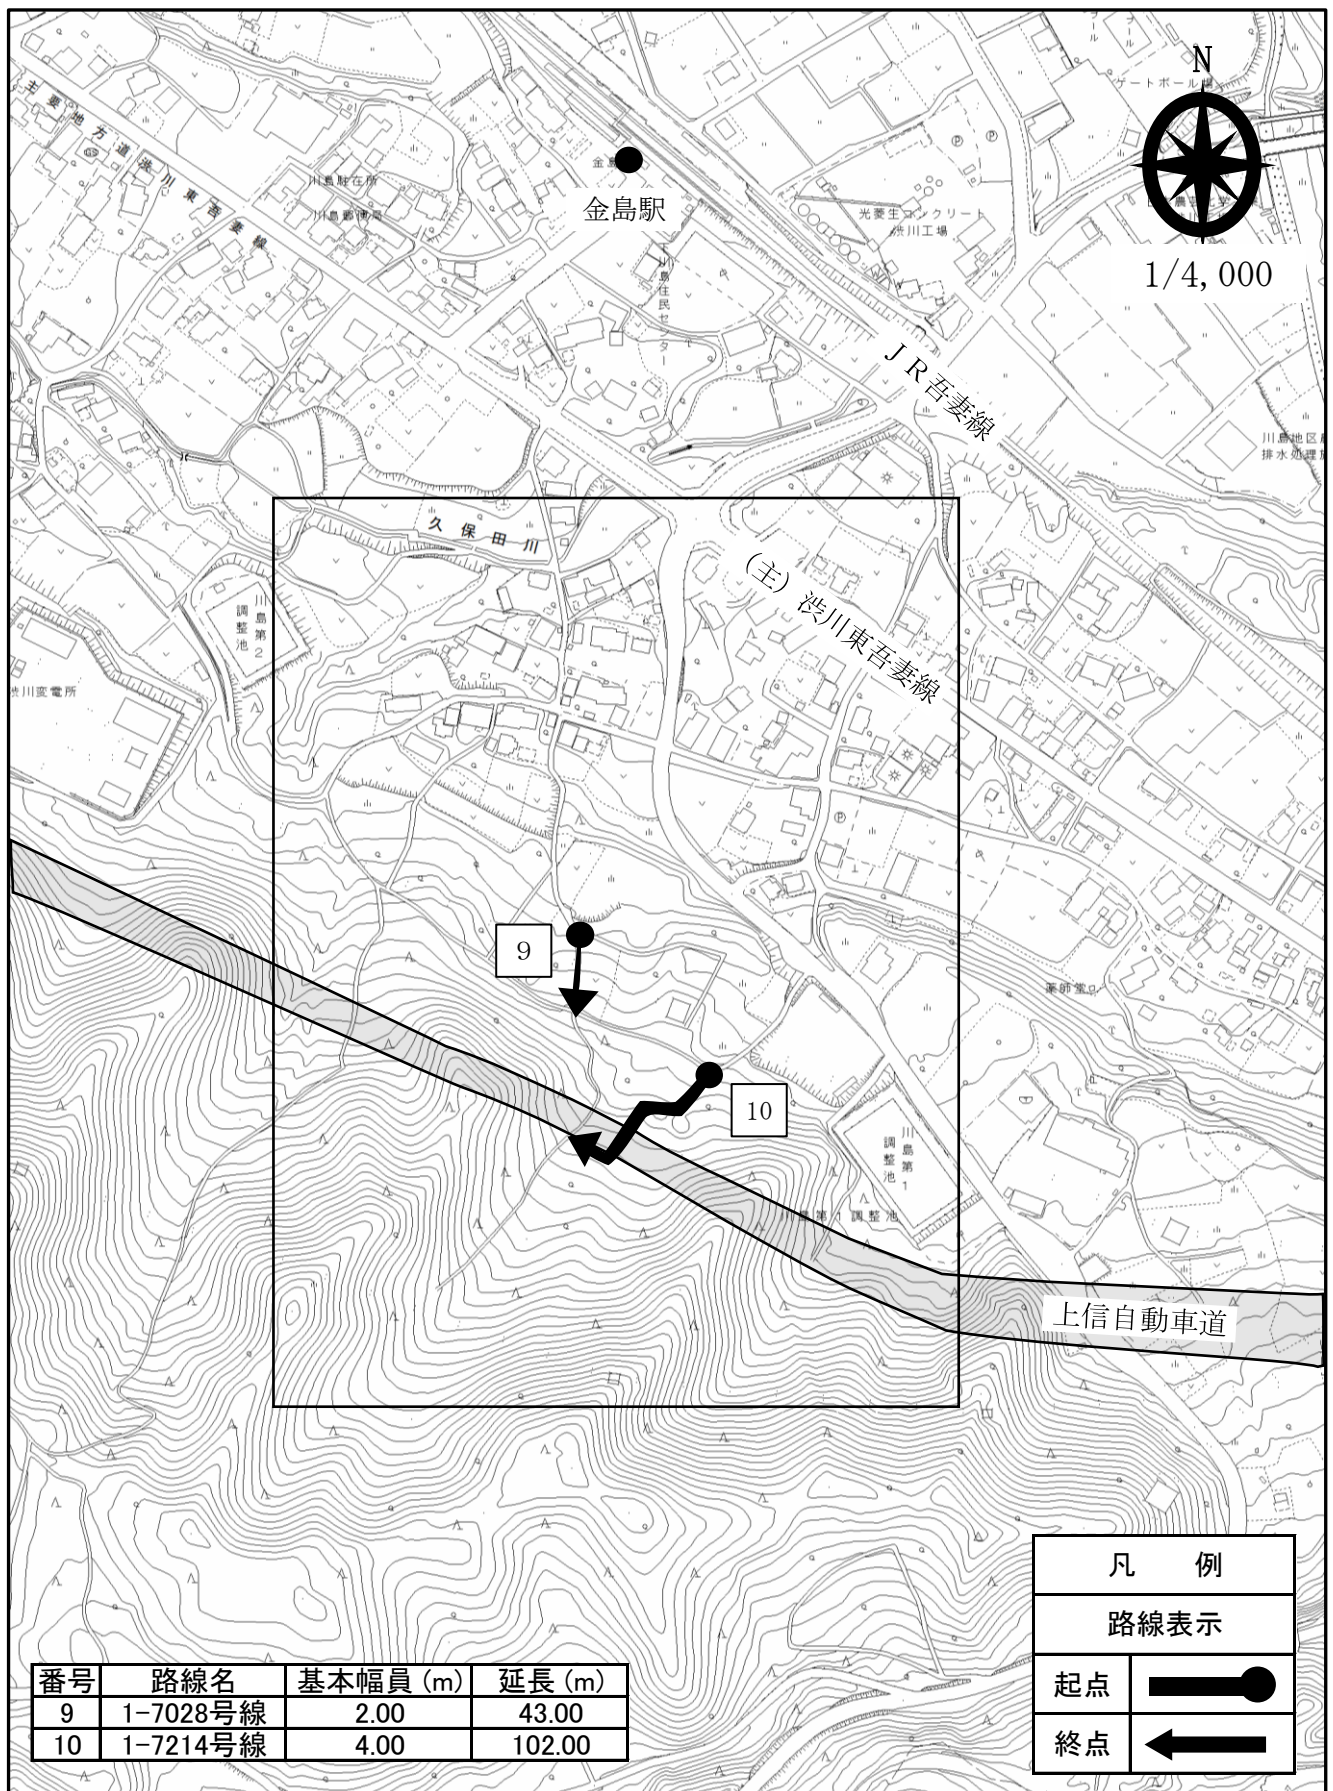

平面図

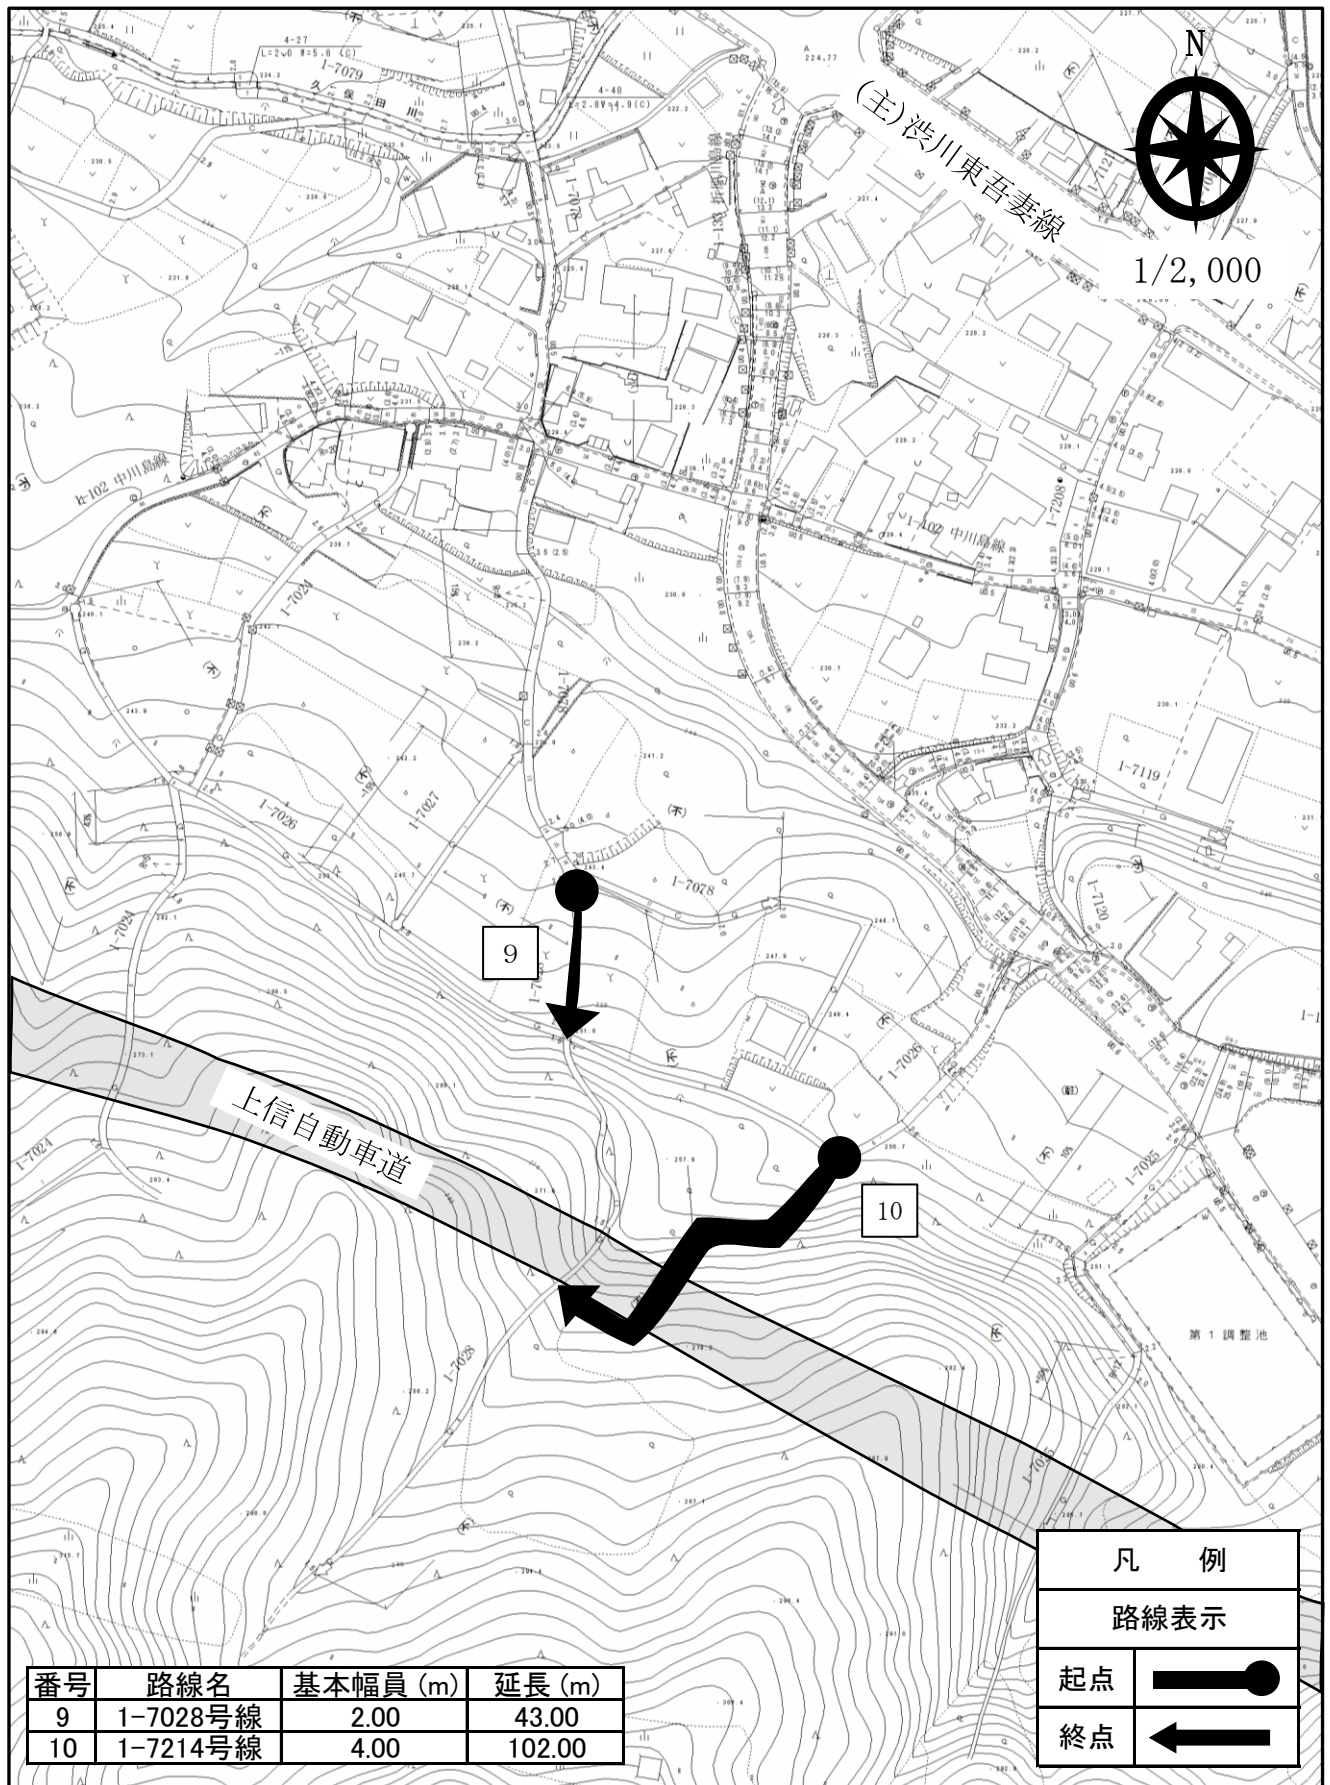

位置図

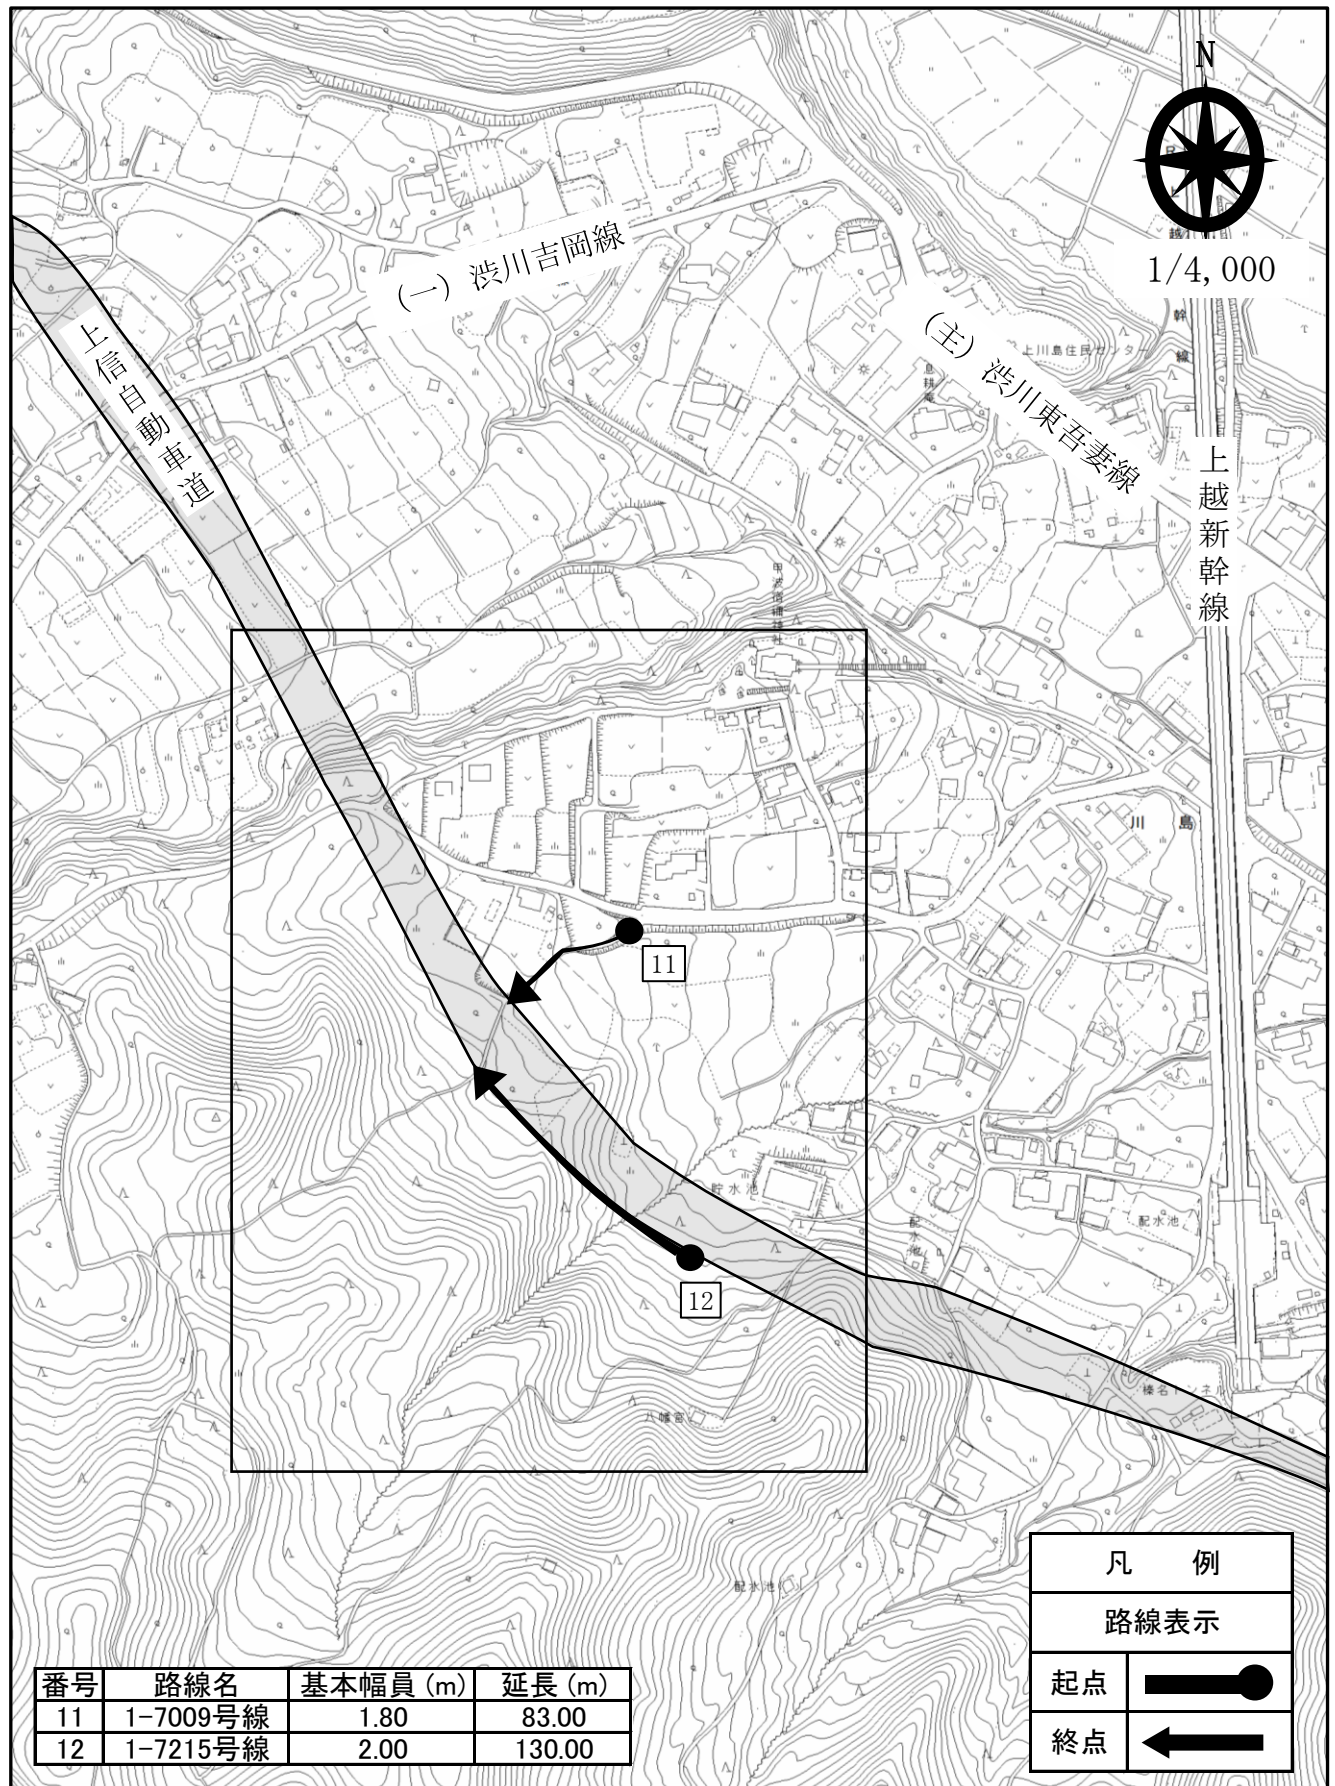

平面図

