


計画図

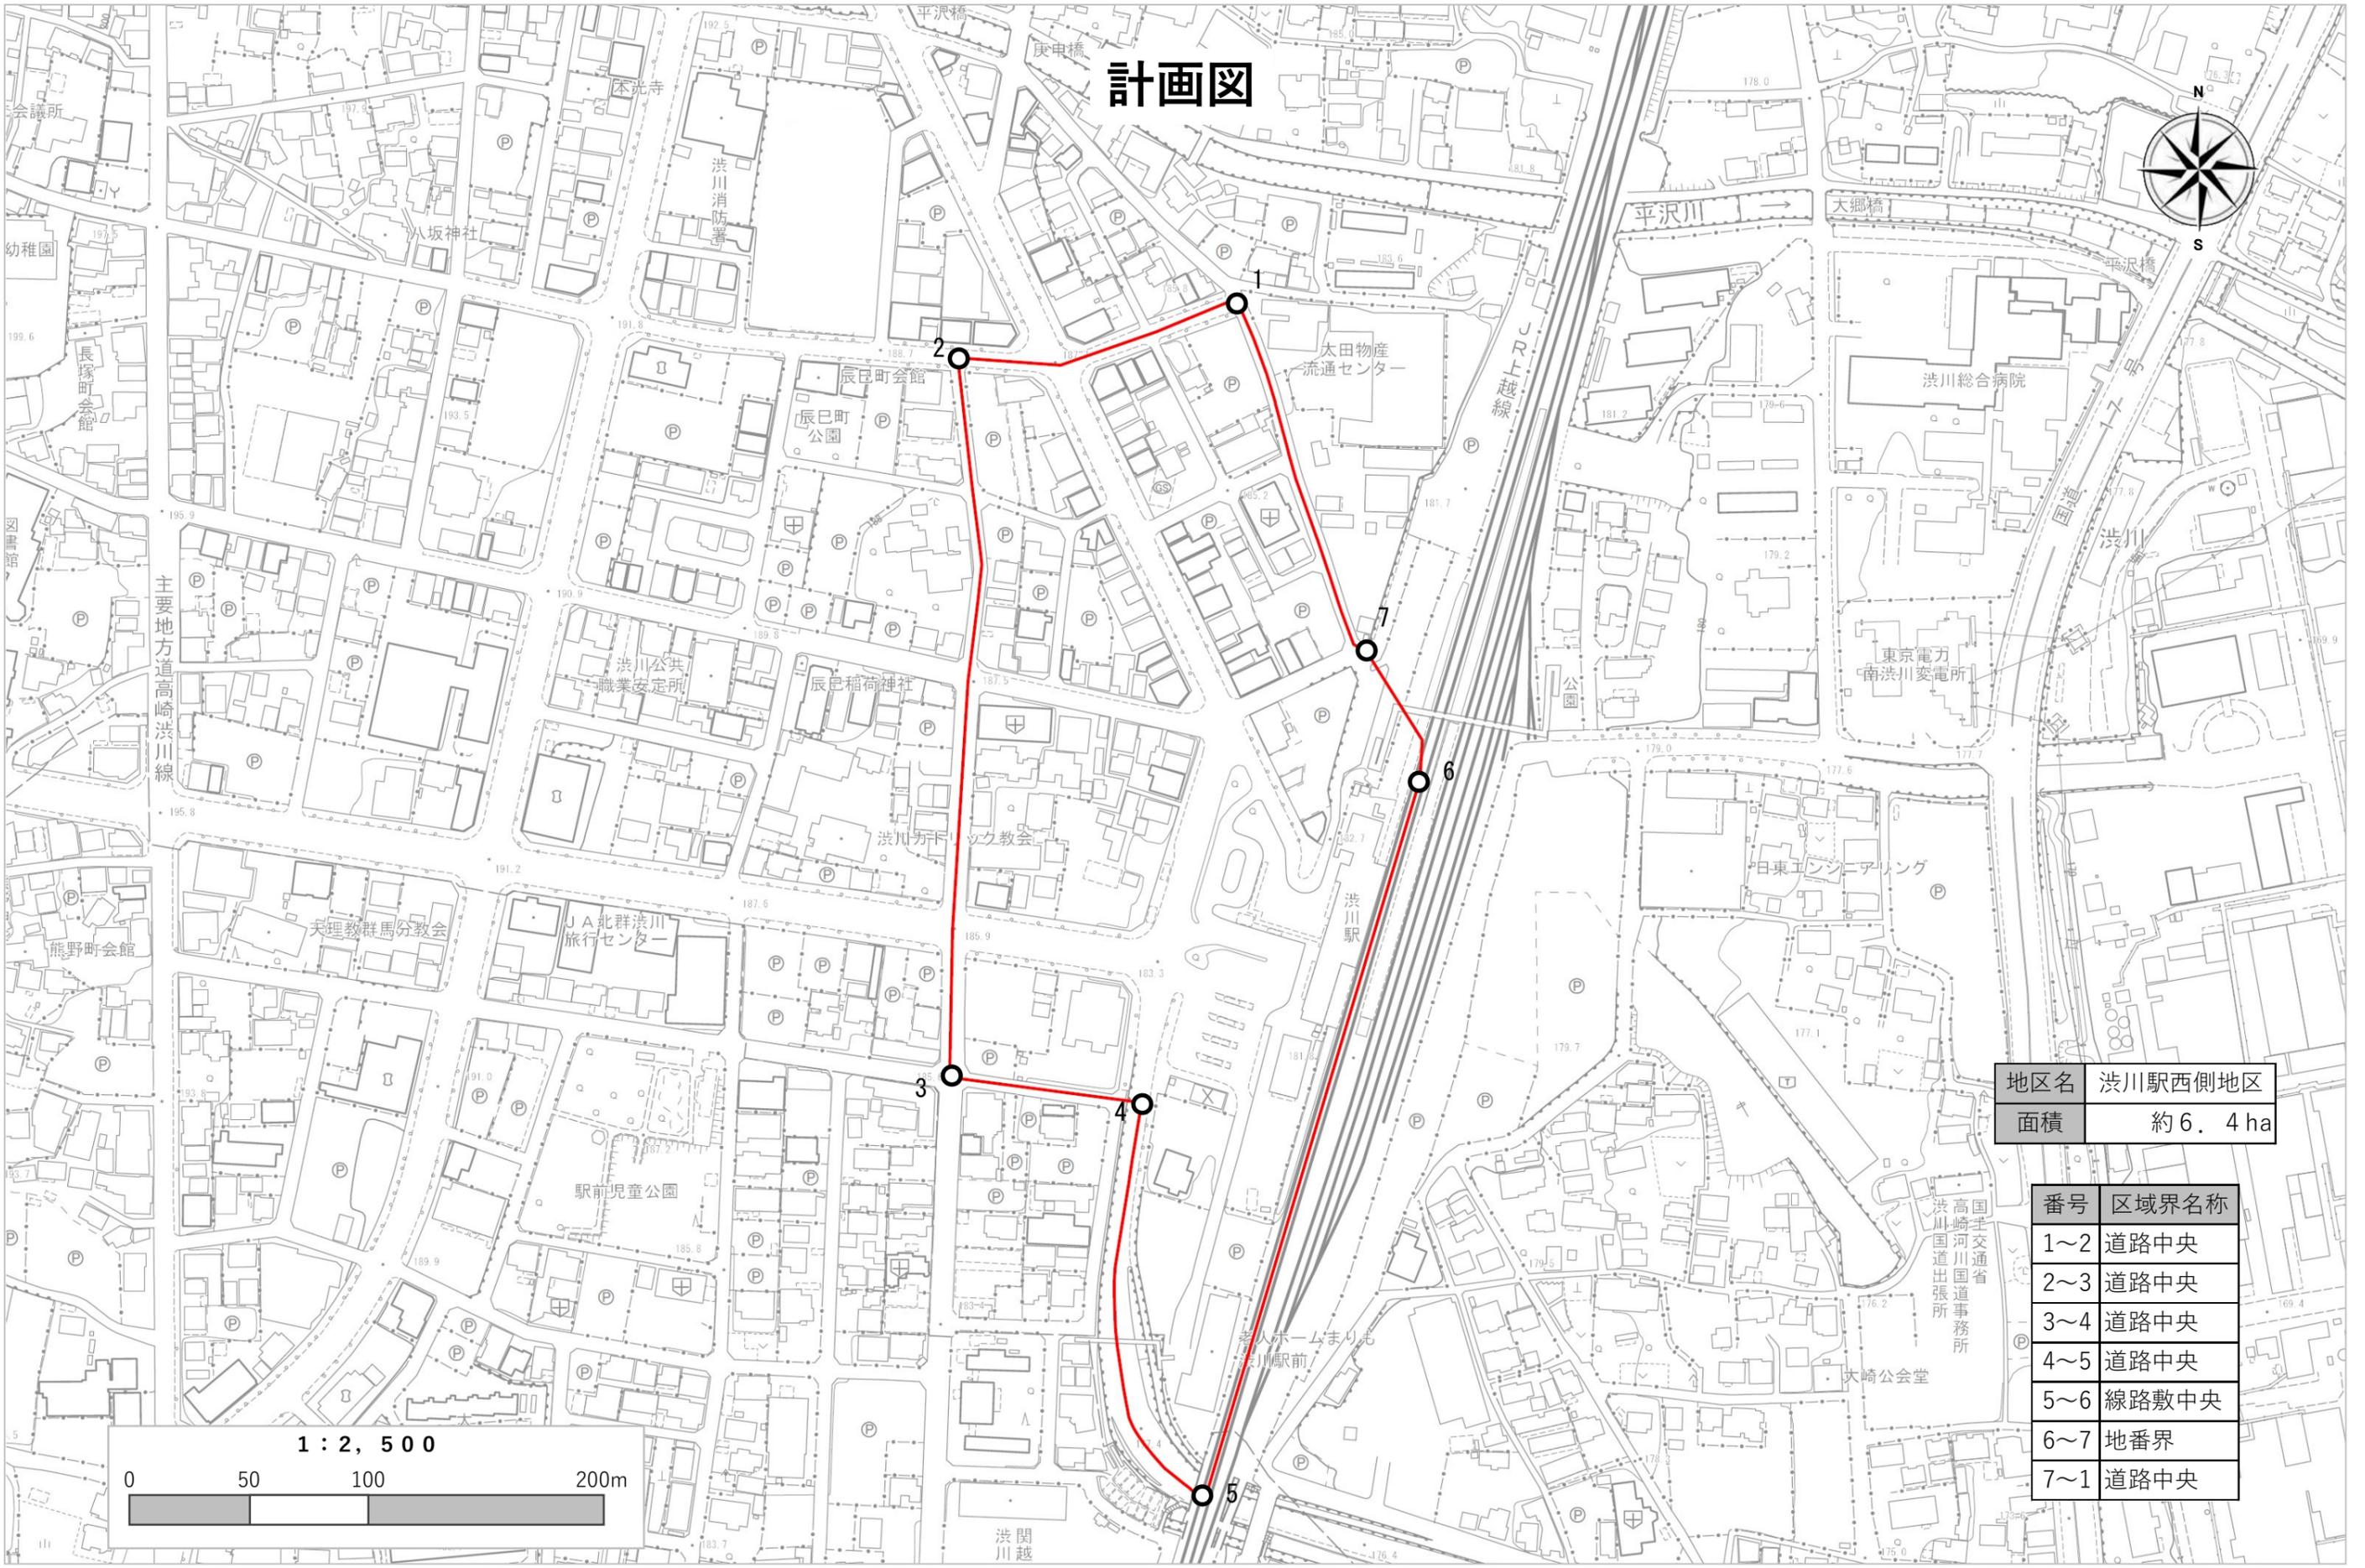

地区名	渋川駅西側地区
面積	約6.4ha

番号	区域界名称
1~2	道路中央
2~3	道路中央
3~4	道路中央
4~5	道路中央
5~6	線路敷中央
6~7	地番界
7~1	道路中央

