

議案第108号

沼尾大橋補修工事請負契約の締結について

沼尾大橋補修工事請負契約を次のとおり締結したいから、地方自治法（昭和22年法律第67号）第96条第1項第5号及び議会の議決に付すべき契約及び財産の取得又は処分に関する条例（平成18年渋川市条例第52号）第2条の規定により、議会の議決を求める。

令和4年9月8日提出

渋川市長 高 木 勉

- | | | |
|---|---------------|--|
| 1 | 契約の目的 | 沼尾大橋補修工事 |
| 2 | 工事の概要
及び場所 | 橋梁保全工 一式
渋川市祖母島・東吾妻町岡崎地内 |
| 3 | 契約の方法 | 条件付き一般競争入札 |
| 4 | 契約の金額 | 195,800,000円 |
| 5 | 契約の相手方 | 群馬県渋川市半田3225番地
ホクブ株式会社
代表取締役 須田 誠一 |


工 事 名	沼尾大橋補修工事
契 約 の 方 法	条件付き一般競争入札
公 告 日	令和4年8月5日
開 札 年 月 日	令和4年9月6日
入札参加申請者数 () 内市内業者数	7 (7)
うち入札参加業者数 () 内市内業者数	5 (5)
落 札 業 者	群馬県渋川市半田3225番地 ホクブ株式会社 代表取締役 須田 誠一
予 定 価 格	199,584,000円 (消費税及び地方消費税含む)
落 札 価 格	195,800,000円 (消費税及び地方消費税含む)
予 定 工 期	令和5年10月20日
工 事 内 容	施工延長 L=230.0m 表層工(車道部) 密粒度アスコン(13)改質I型 A=1,497.8m ² 表層工(歩道部) 密粒度アスコン(13) A=457.1m ² 橋面防水工(車道部) シート系防水 A=1,497.8m ² 橋面防水工(歩道部) 塗膜系防水 A=457.1m ² ひび割れ補修工 エポキシ樹脂注入材 一式 横桁補強工 N=19か所 排水パイプ設置工 N=5か所 仮設工 吊足場 一式

位置図




沼尾大橋 橋面防水工・舗装打換工詳細図


平面図

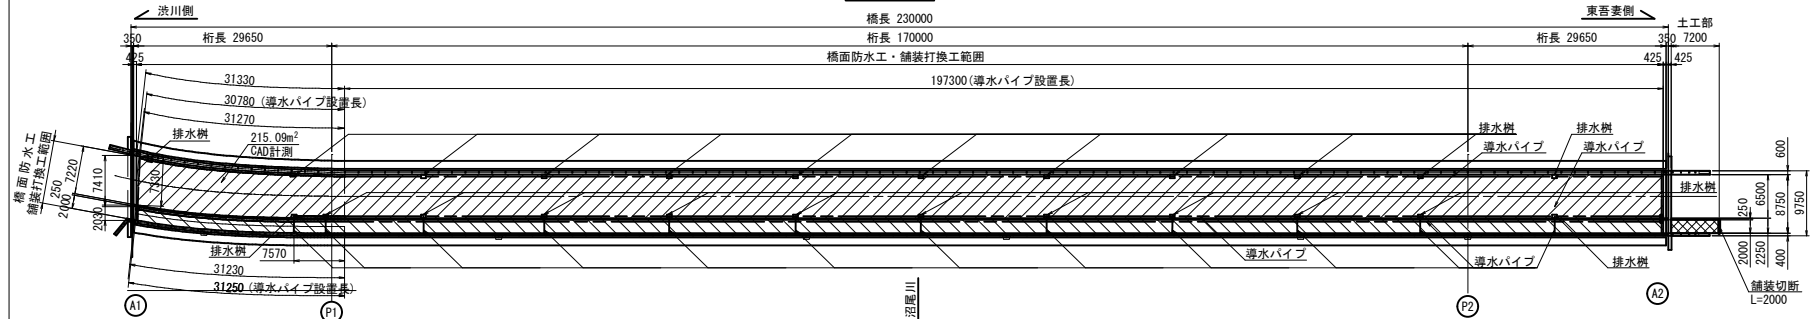


橋面防水工詳細図

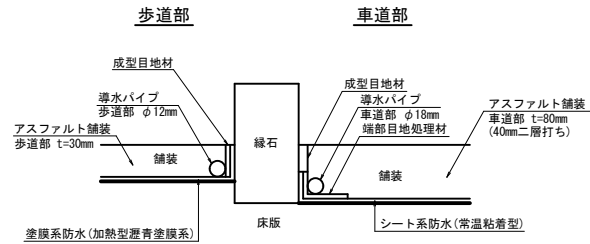


断面図

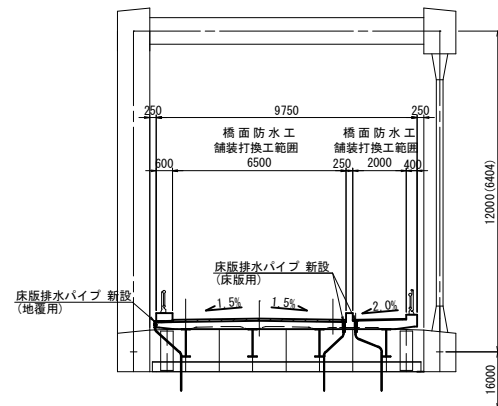

舗装打換工詳細図

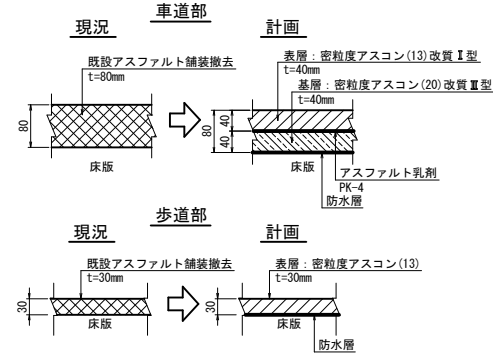


排水樹導水詳細図

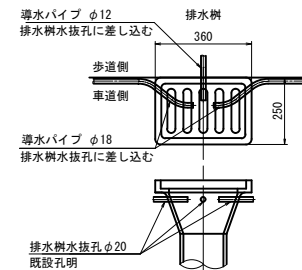

図種	沼尾大橋 橋面防水工 舗装打換工詳細図		
区分	実施	NO.	枚中
施工年度	令和4年度	縮尺	Free
路線名	市道橋名東麓線		
施工箇所	渋川市祖母島・東吾妻町岡崎 地内		
工事名	沼尾大橋補修工事		
	渋川市	建設交通部	土木維持課

沼尾大橋 仮設工計画図

断面図

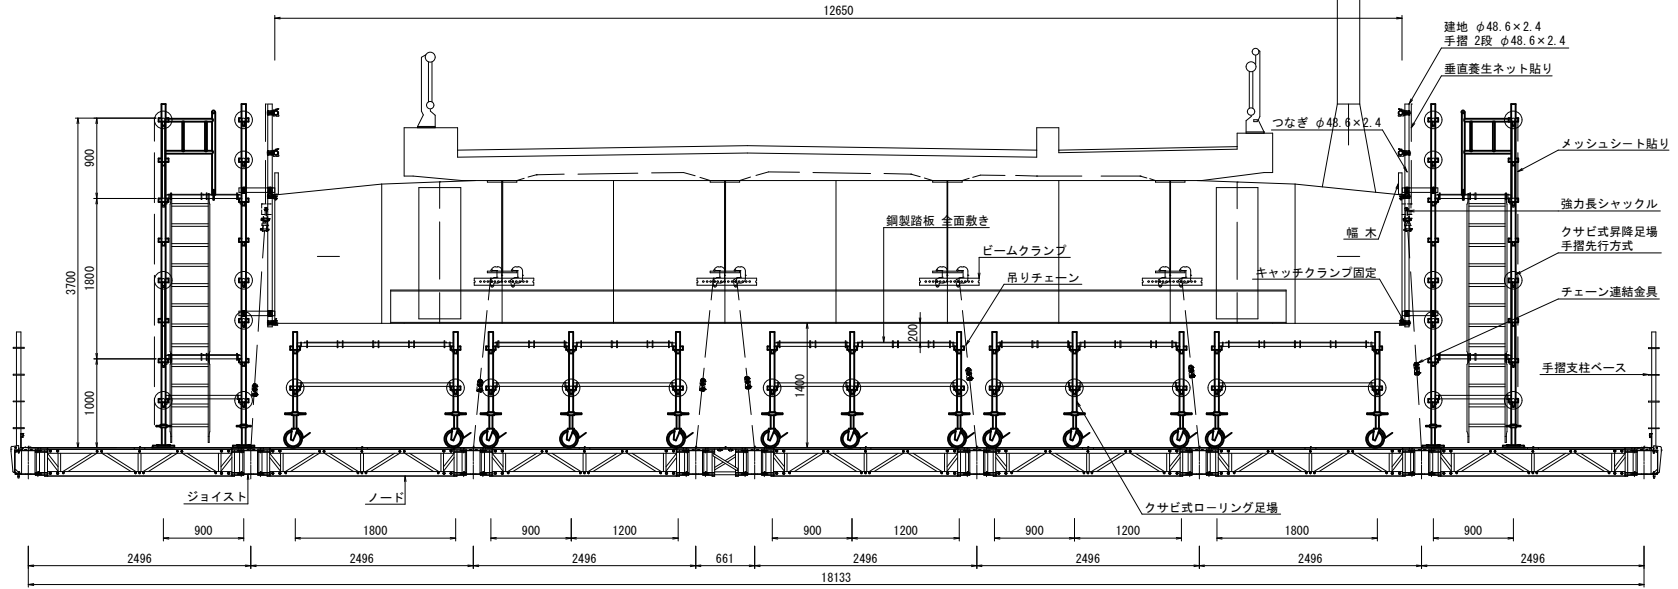


使用製品
 NETIS東産番号 TH-150007-VE
 先行床施工式フロア型システム足場 クイックデッキライト
 設置面積：4.117m²

設計条件
 作業荷重：100kg/m²
 (デッキパネル 許容荷重 200kg/集中荷重)
 吊チェーン荷重：1.5 ton/1本
 自重：26kg/m²


昇降足場
 上流側 8ヶ所
 下流側 8ヶ所 合計16ヶ所

ローリング足場
 合計 3ヶ所


ビームクランプ納まり

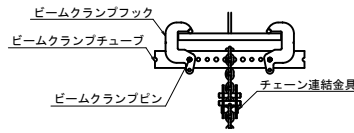


吊金具(強力長シャックル)納まり

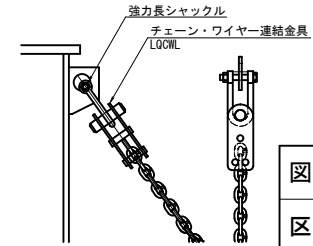

ノードピン納まり

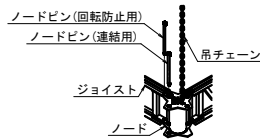

チェーン接続部納まり(ノード)

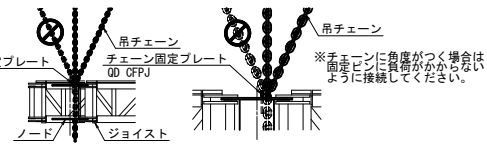

図種	沼尾大橋 仮設工計画図		
区分	実施	NO.	枚中
施工年度	令和4年度	縮尺	Free
路線名	市道橋名東麓線		
施工箇所	渋川市祖母島・東吾妻町岡崎 地内		
工事名	沼尾大橋補修工事		
渋川市 建設交通部 土木維持課			