

議案第 3 号

市道の廃止について

市道の路線を次のとおり廃止したいから、道路法（昭和 27 年法律第 180 号）第 10 条第 3 項の規定により、議会の議決を求める。

令和 5 年 2 月 27 日提出

渋川市長 高 木 勉

番号	路線名 (路線番号)	起 点 (番地先) 終 点 (番地先)	重要な 経過地
1	折原川島線 (1-133)	渋川字折原3784-1 川島字久保田1650-1	
2	1-1579号線 (1-1579)	八木原字沖田1423-1 八木原字沖田1439	
3	1-2532号線 (1-2532)	行幸田字向谷地274-2 行幸田字向谷地278-1	
4	4-4192号線 (4-4192)	横堀字白水1659-5 横堀字白水1659-5	
5	5-8087号線 (5-8087)	赤城町北赤城山字今窪655-1 赤城町北赤城山字今窪655-1	

理 由


番号1は、市道の一部が県道の区域に指定されたことにより、市道位置を変更するため、廃止しようとするものである。

番号2は、民地内市道の廃止申請により、市道位置を変更するため、廃止しようとするものである。

番号3及び4は、払下げのための市道の廃止申請により、廃止しようとするものである。

番号5は、治山事業のための市道の廃止申請により、廃止しようとするものである。

位置図

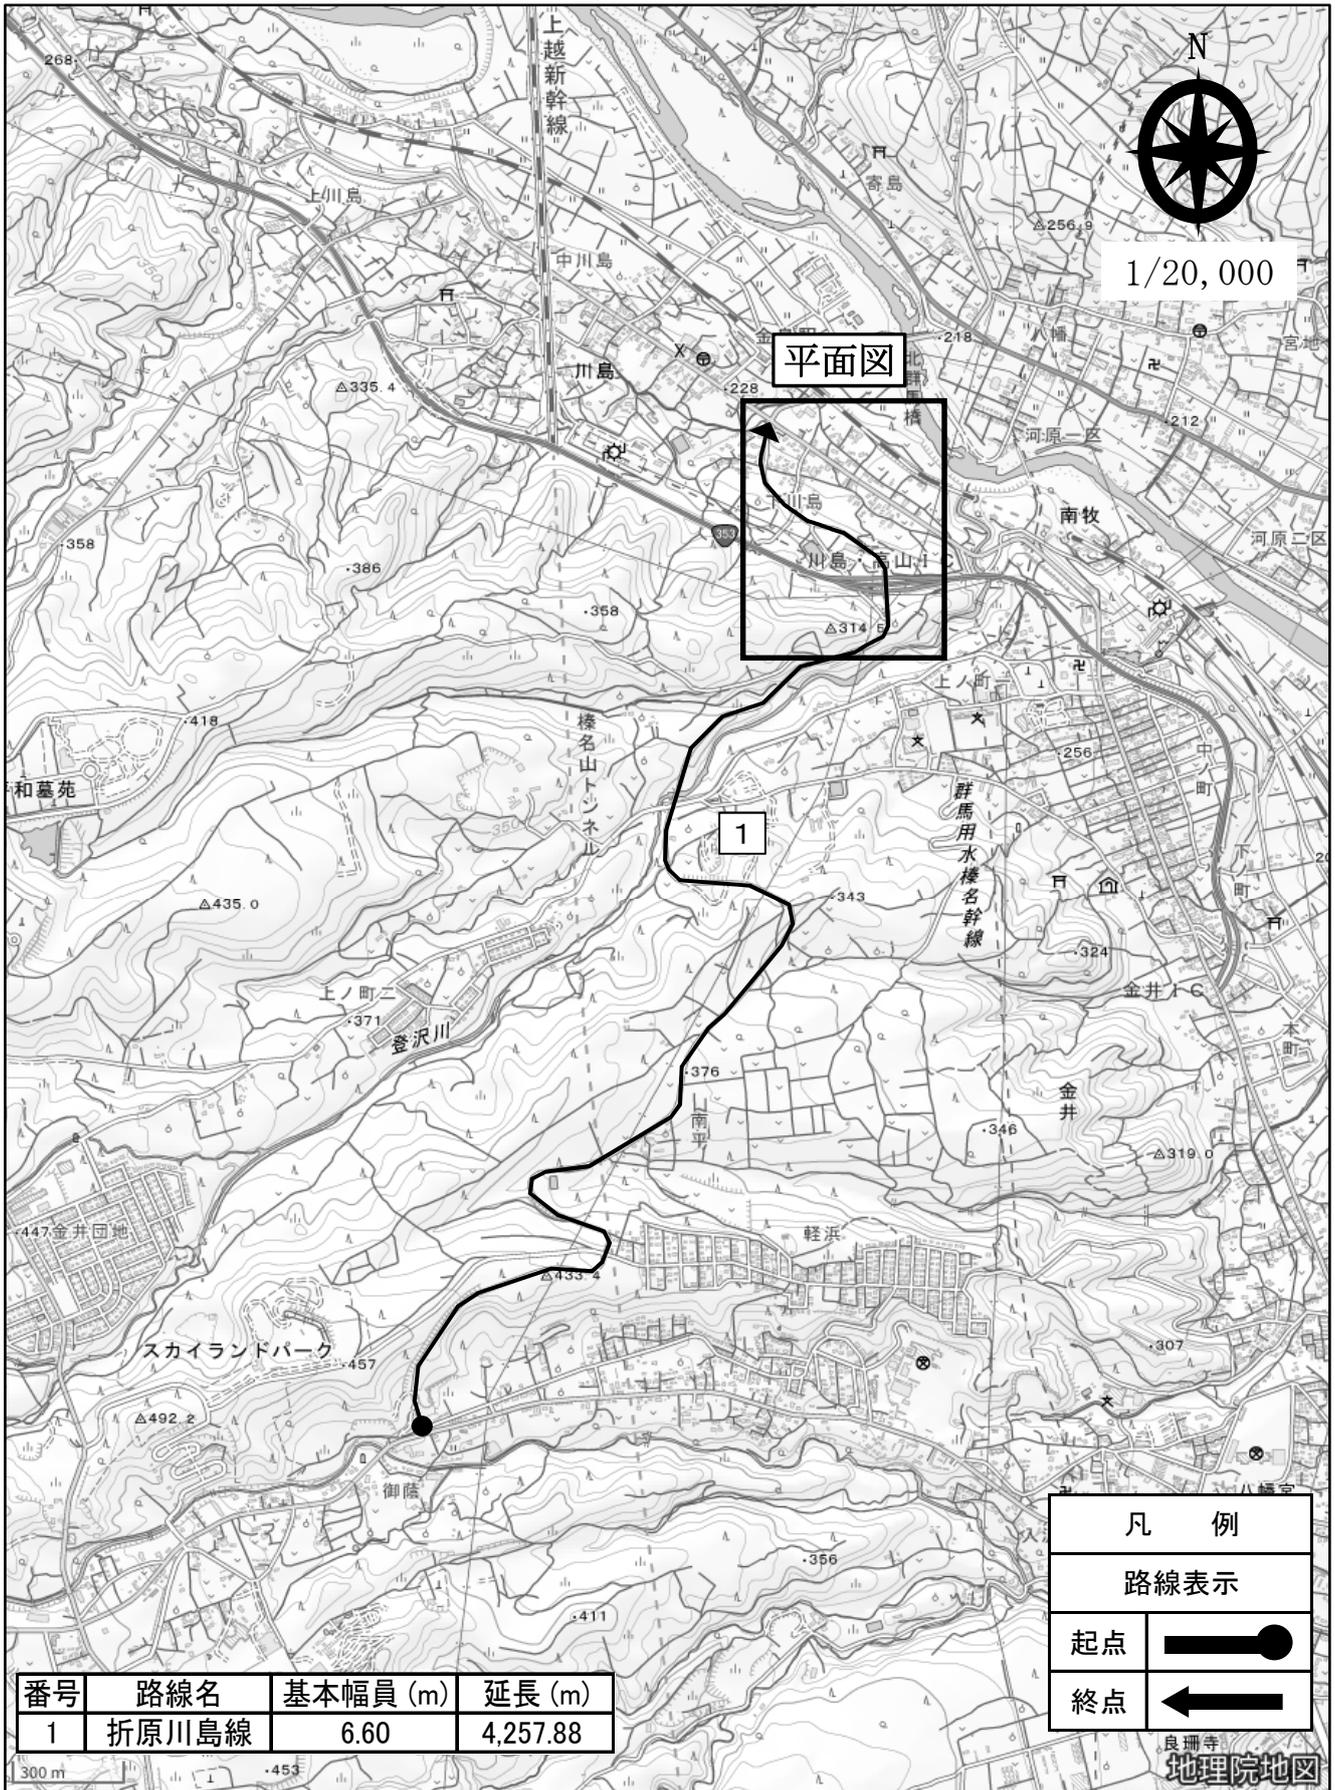

1/20,000

平面図


1

凡例	
路線表示	
起点	
終点	

番号	路線名	基本幅員 (m)	延長 (m)
1	折原川島線	6.60	4,257.88

良珊寺 地理院地図


平面図

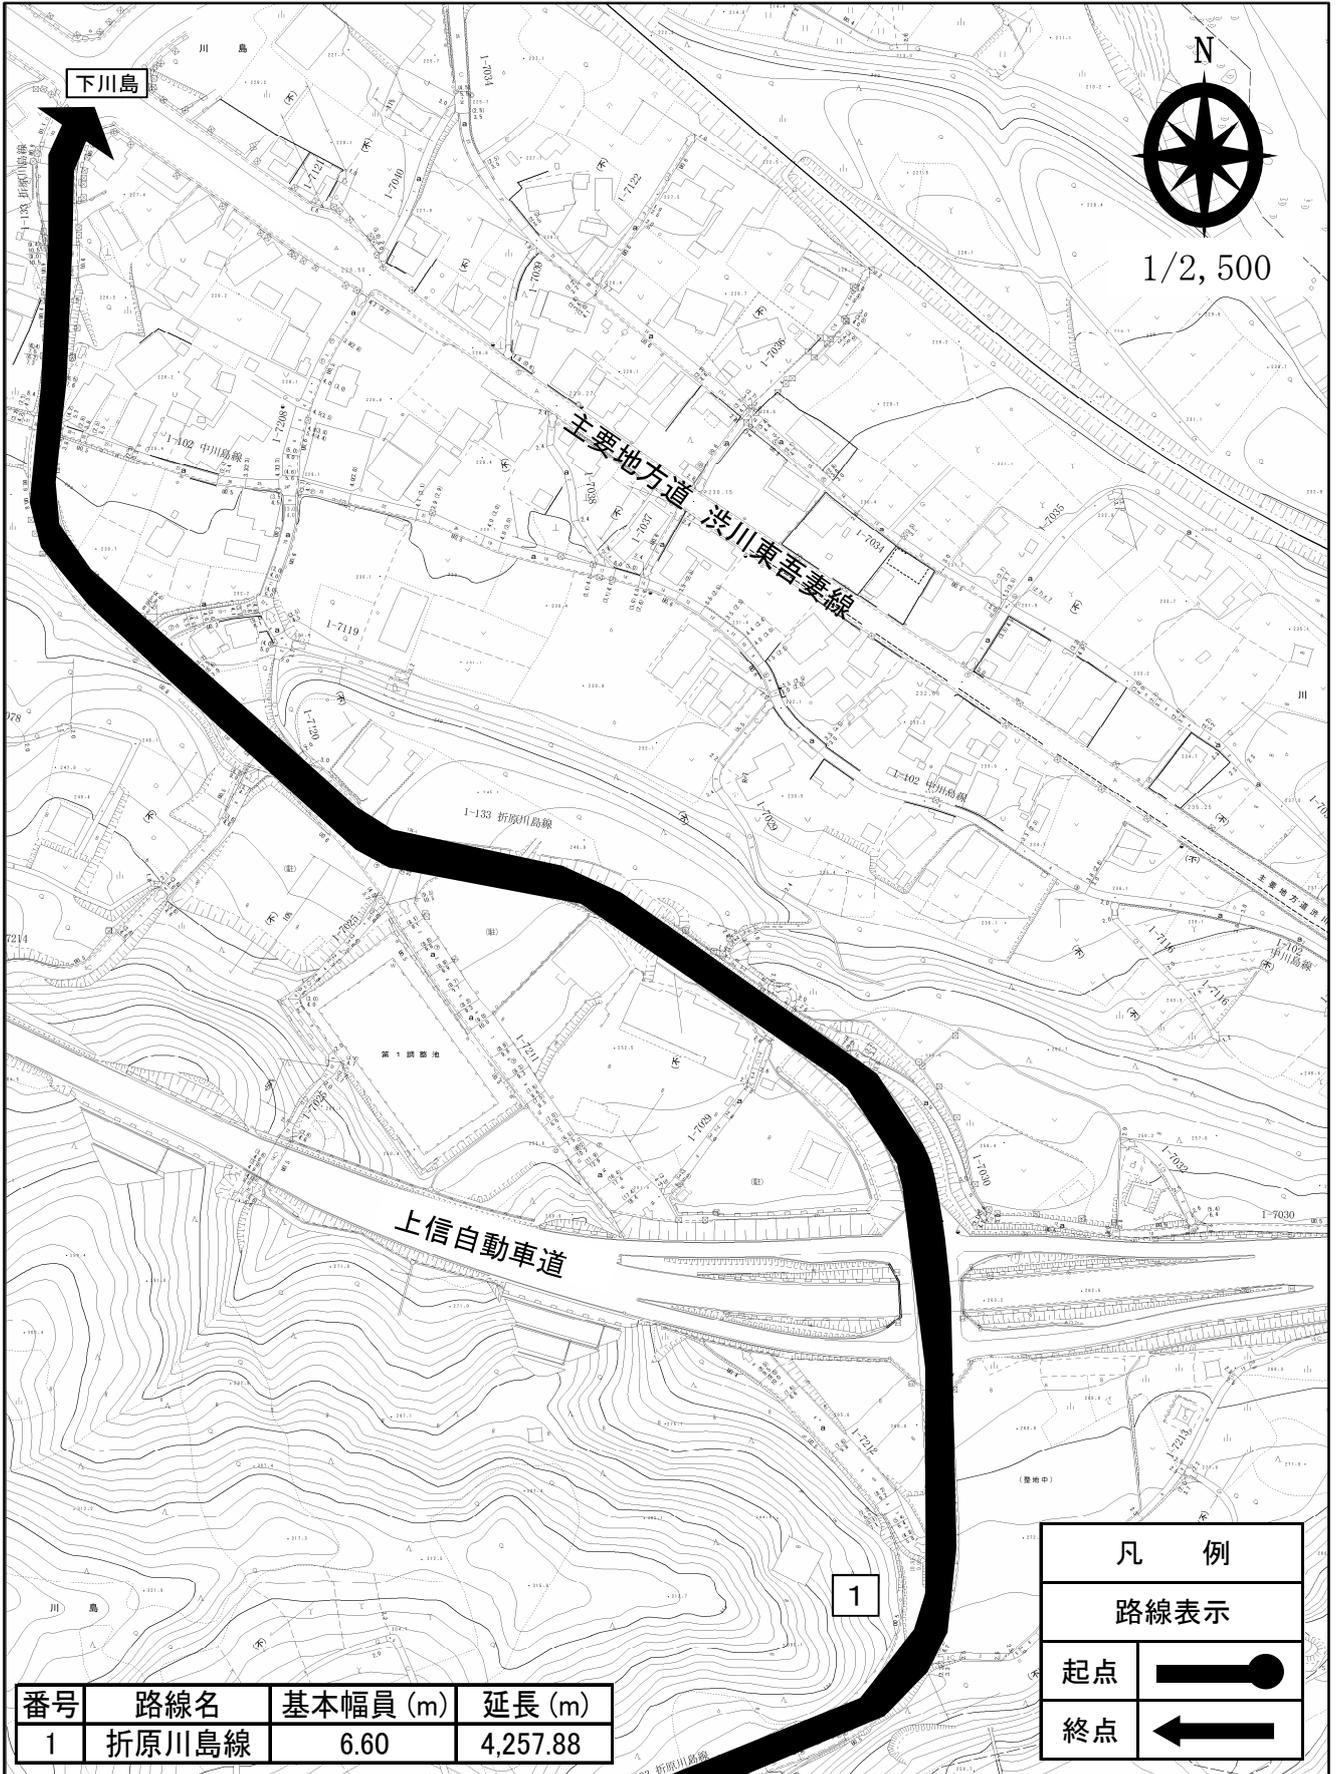


番号	路線名	基本幅員 (m)	延長 (m)
1	折原川島線	6.60	4,257.88

凡例	
路線表示	
起点	
終点	


平面図

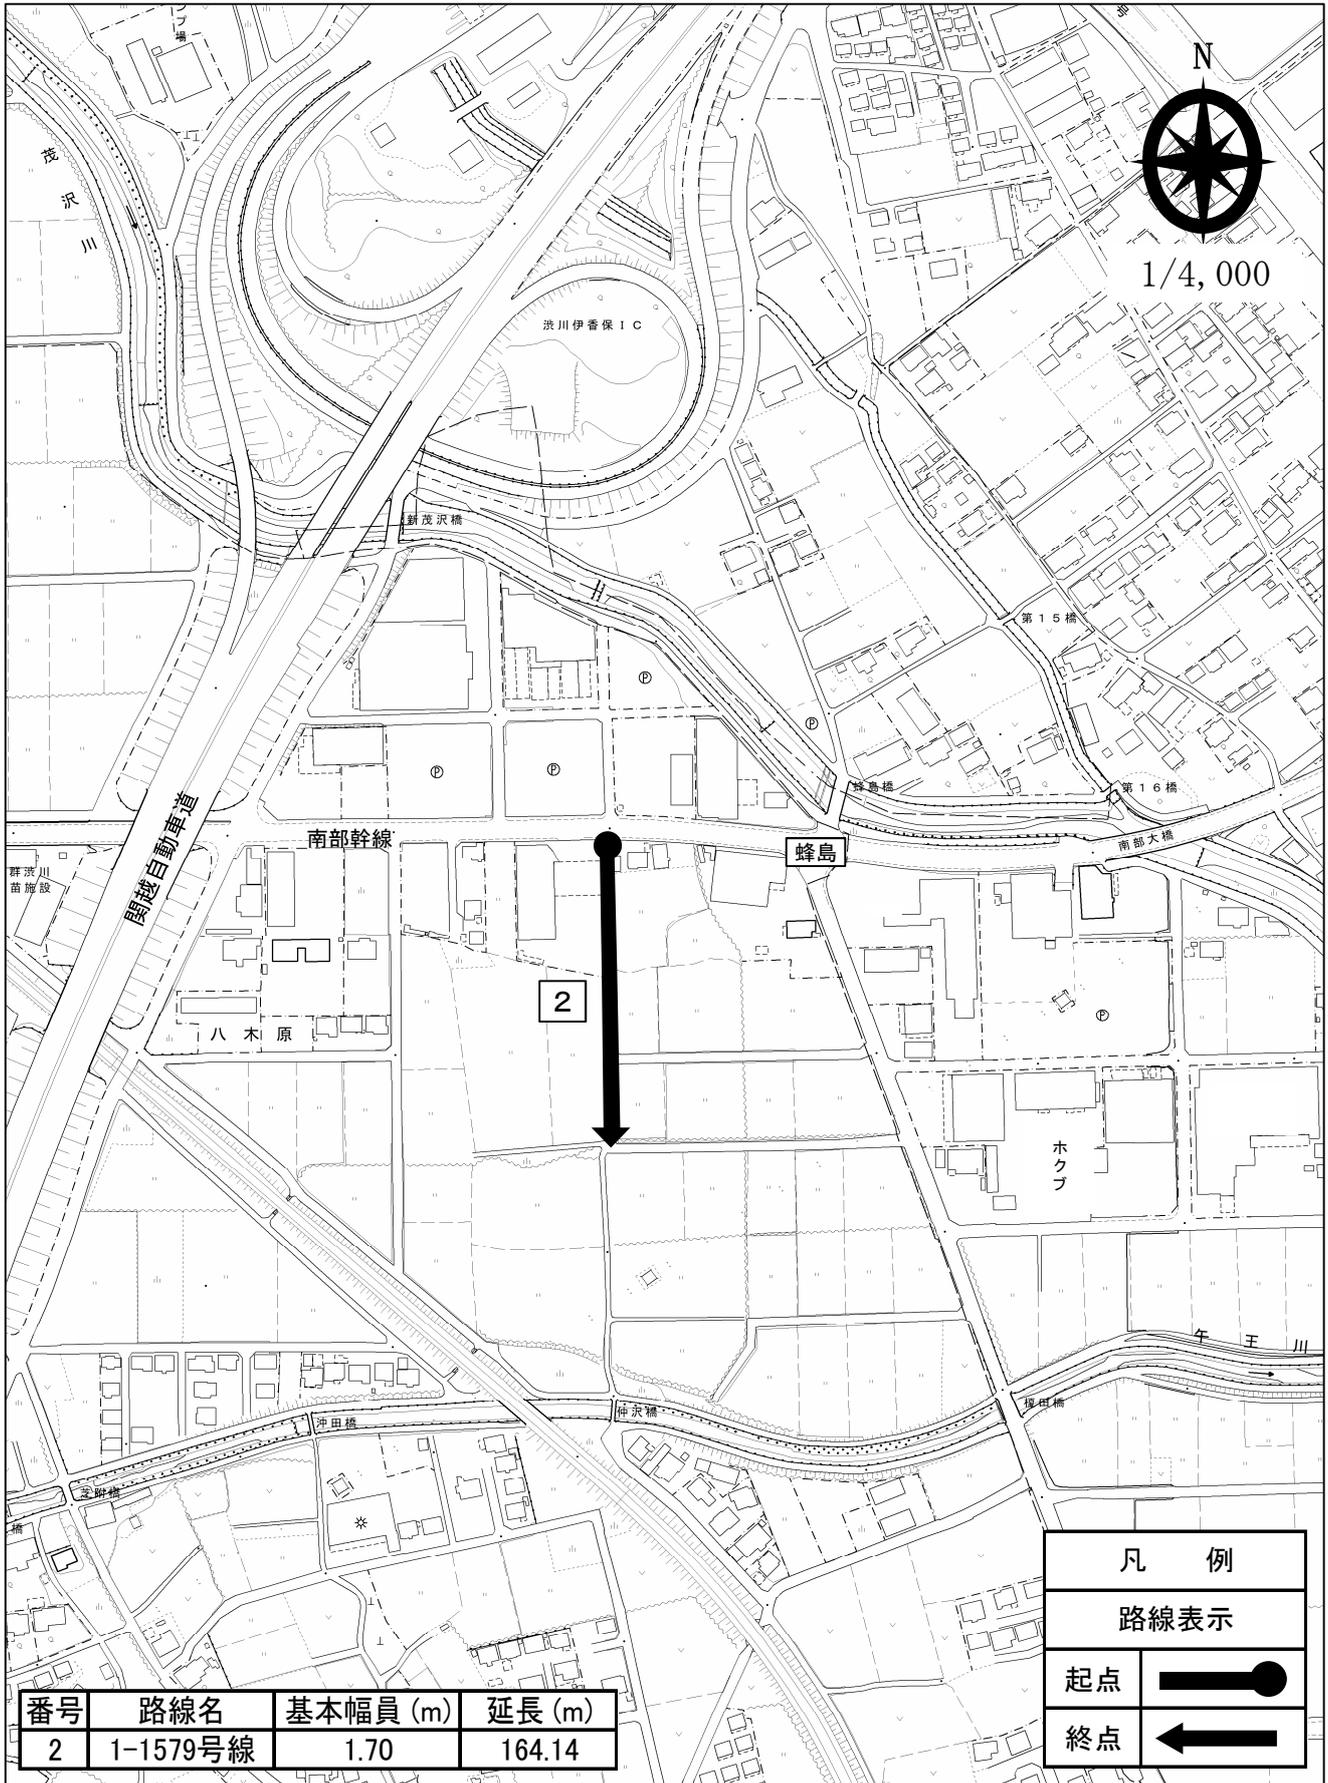


位置図

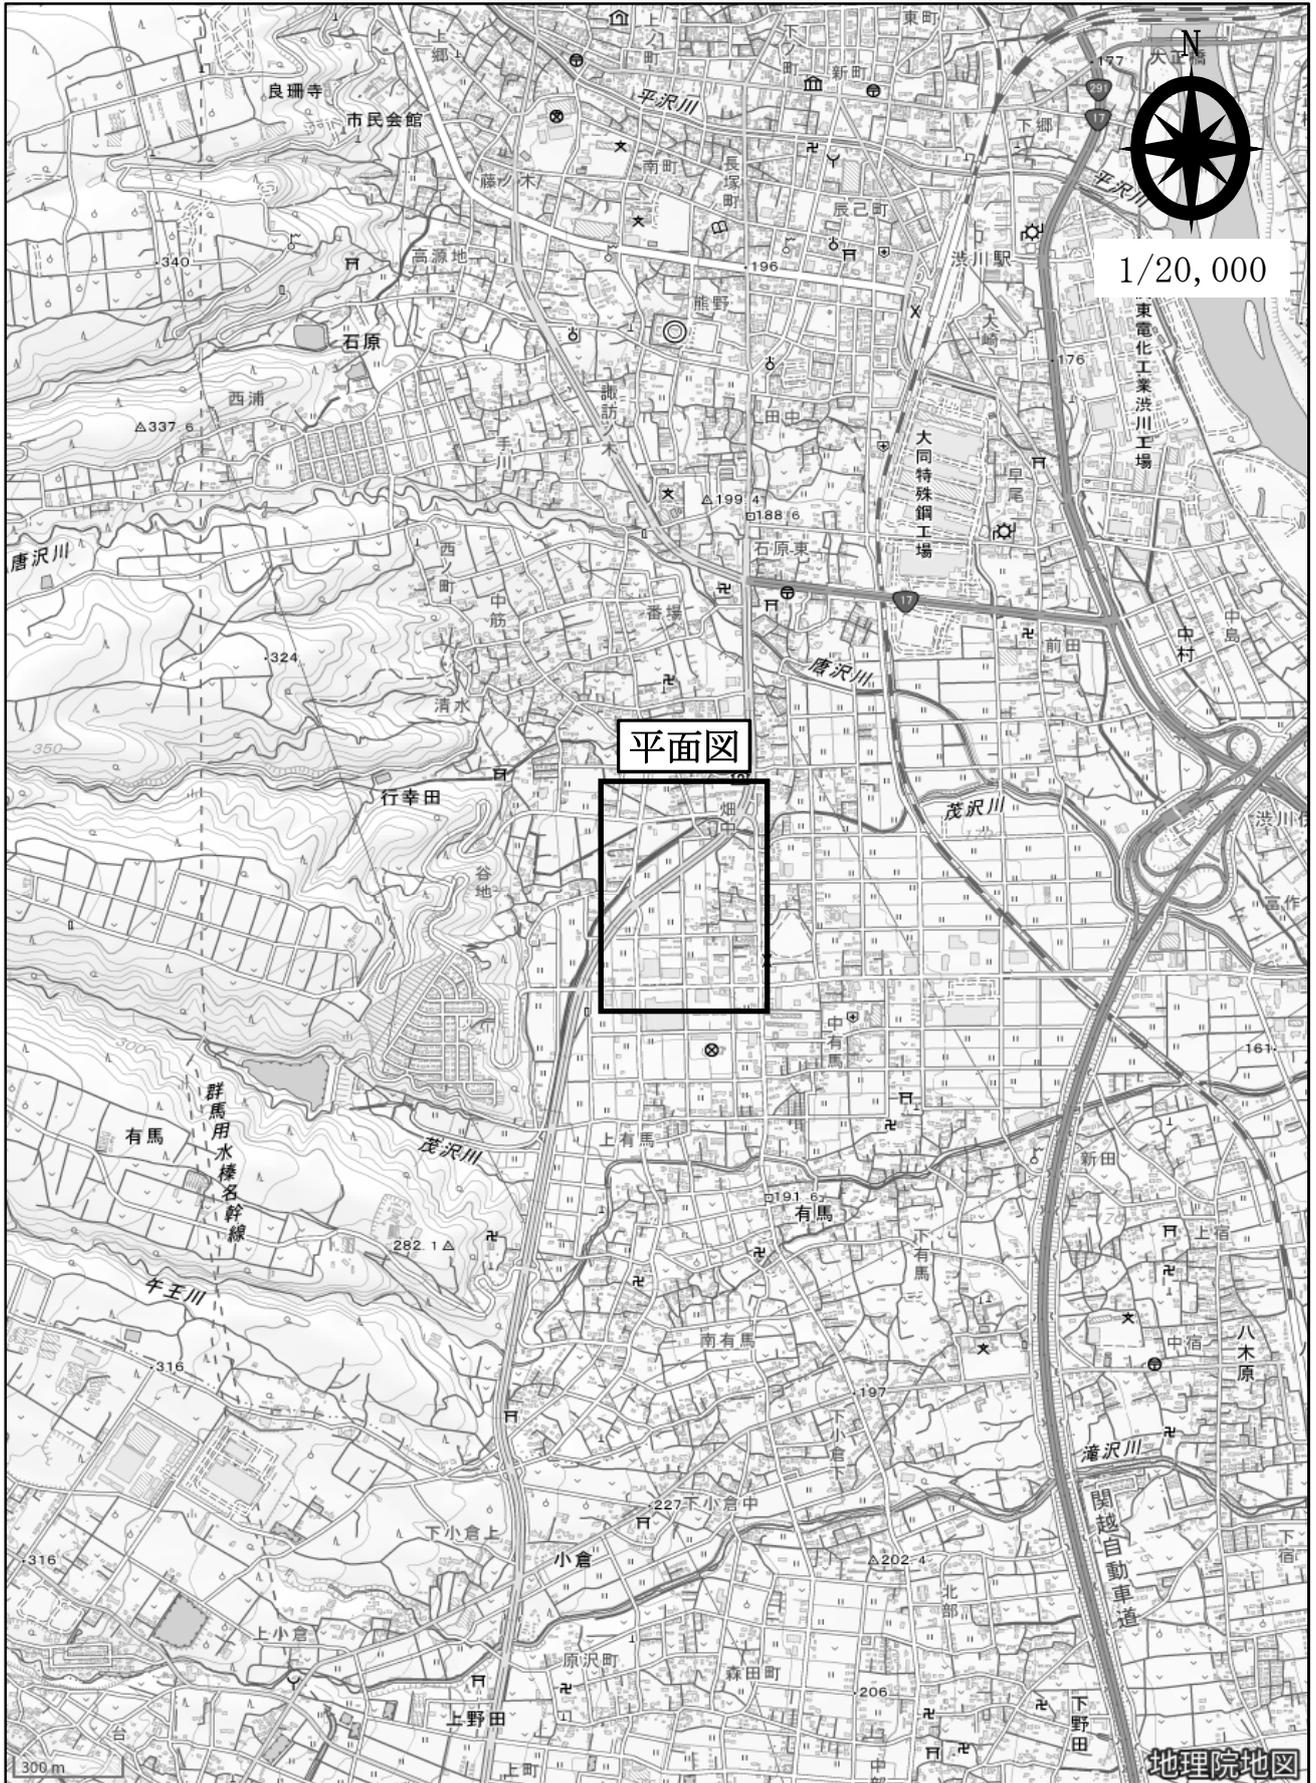


平面図

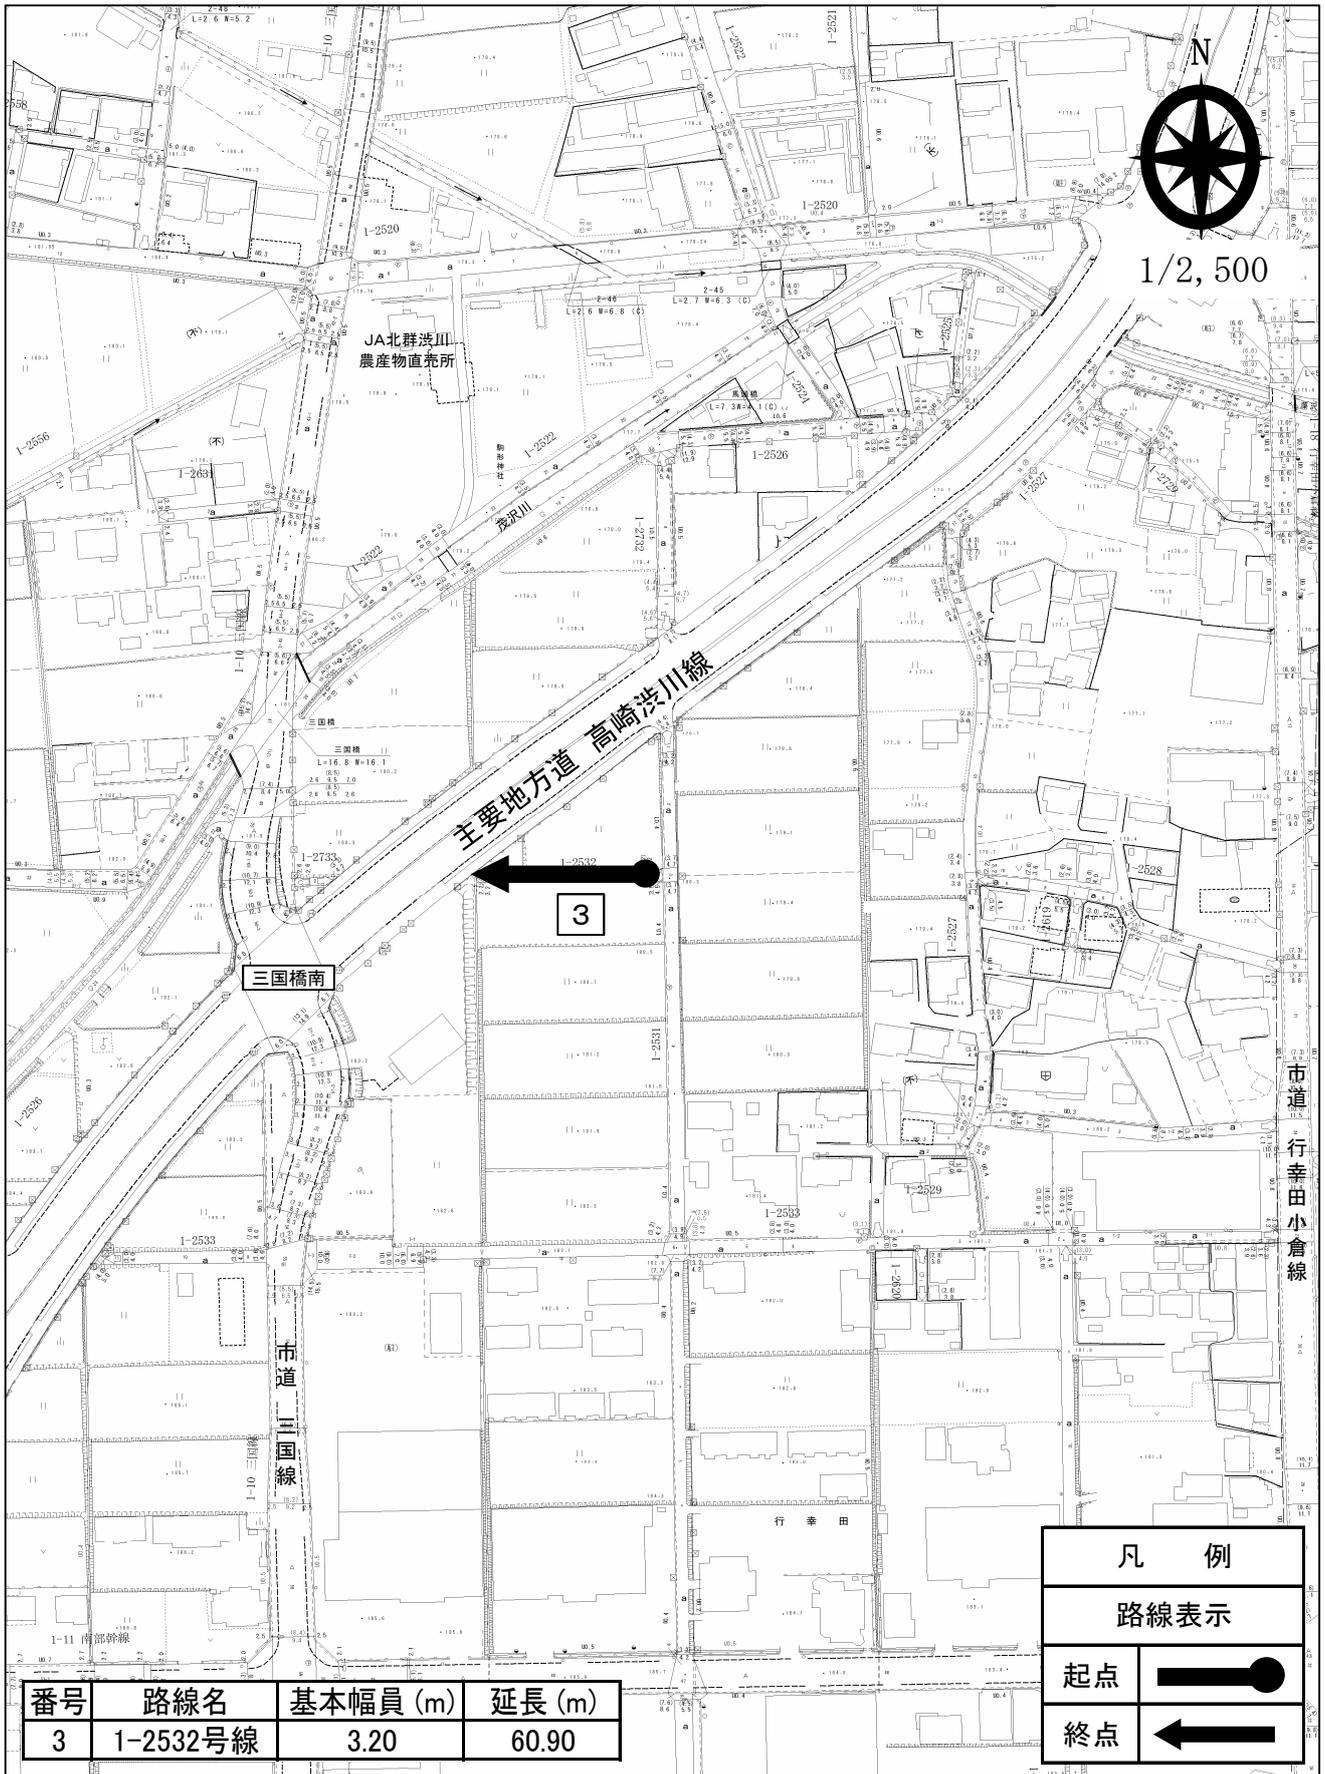


位置図

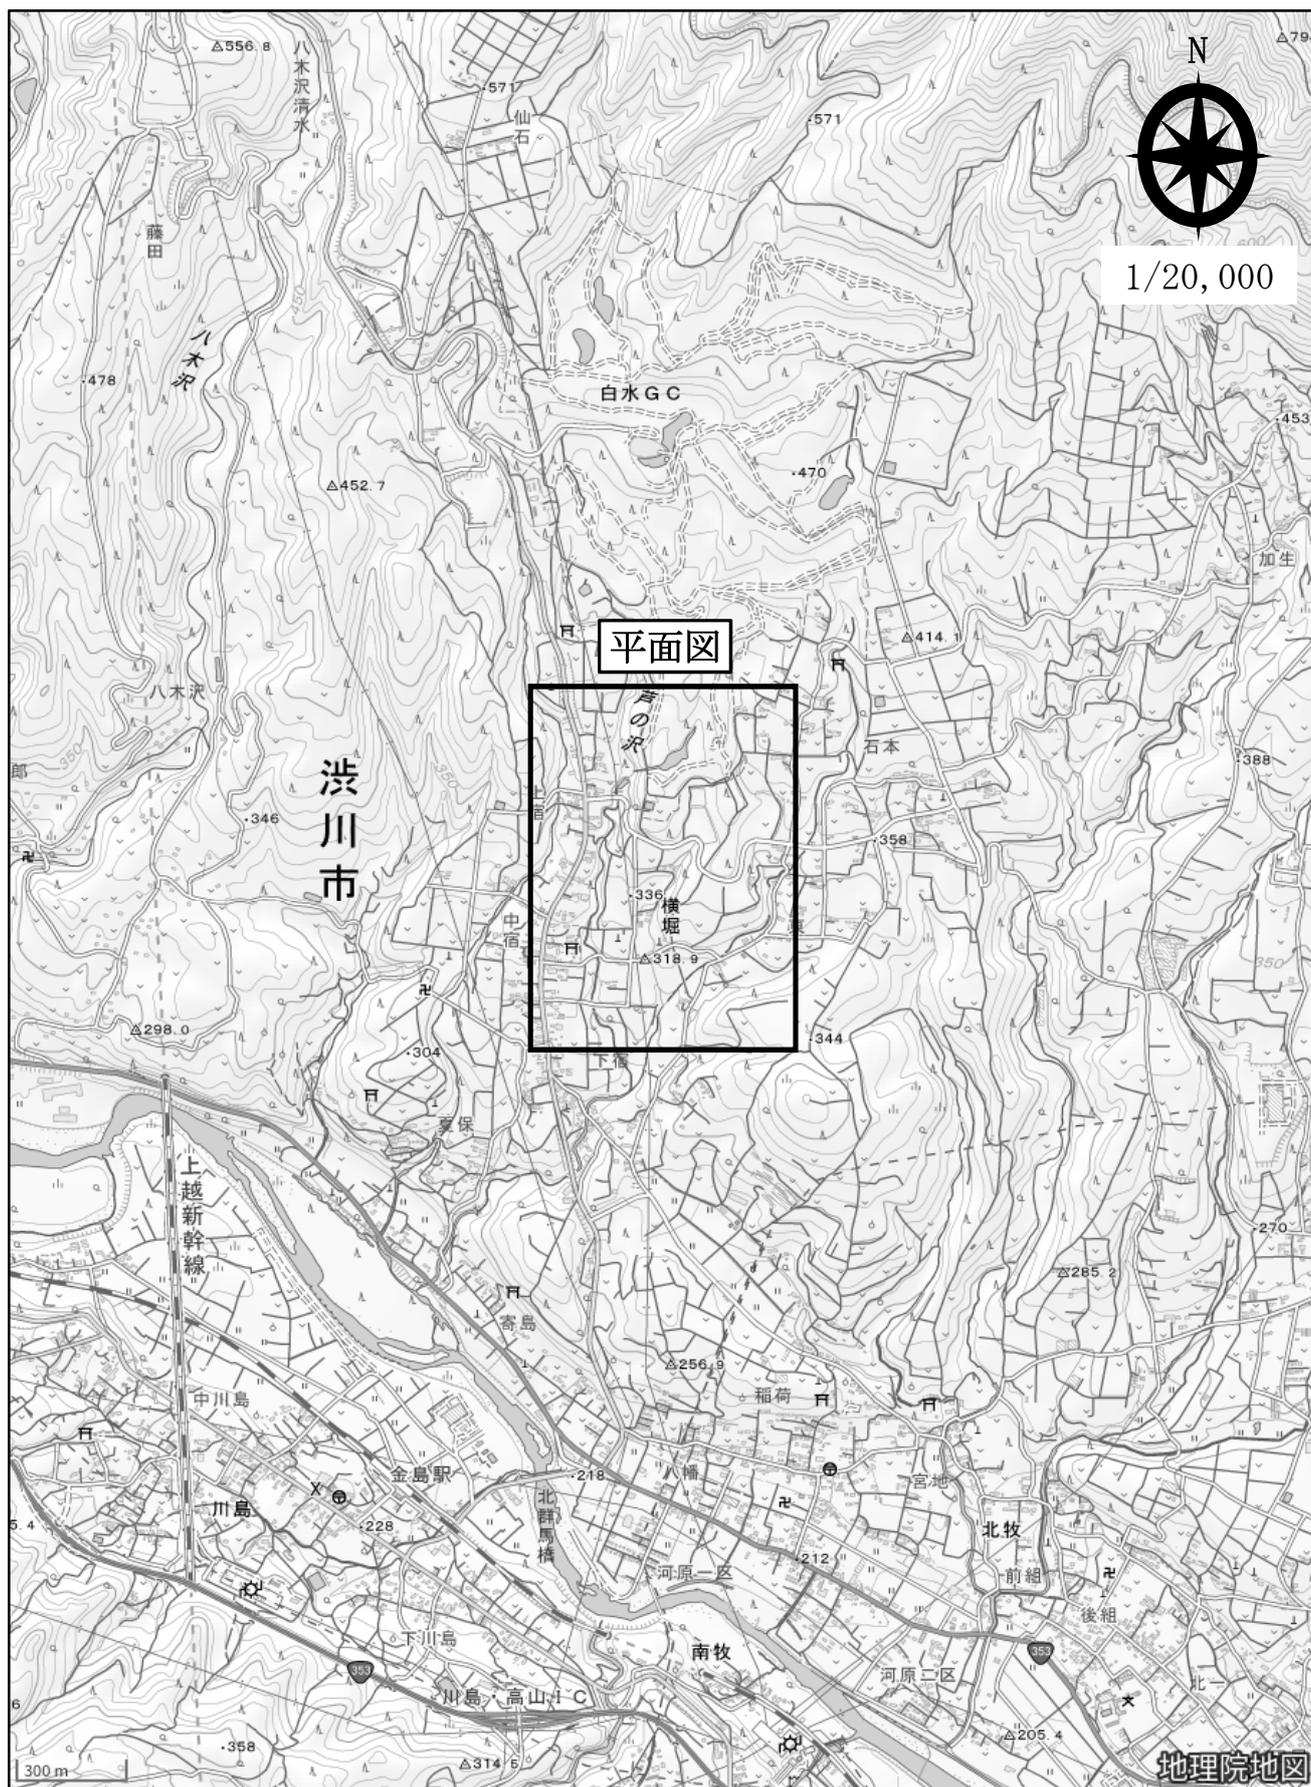


平面図

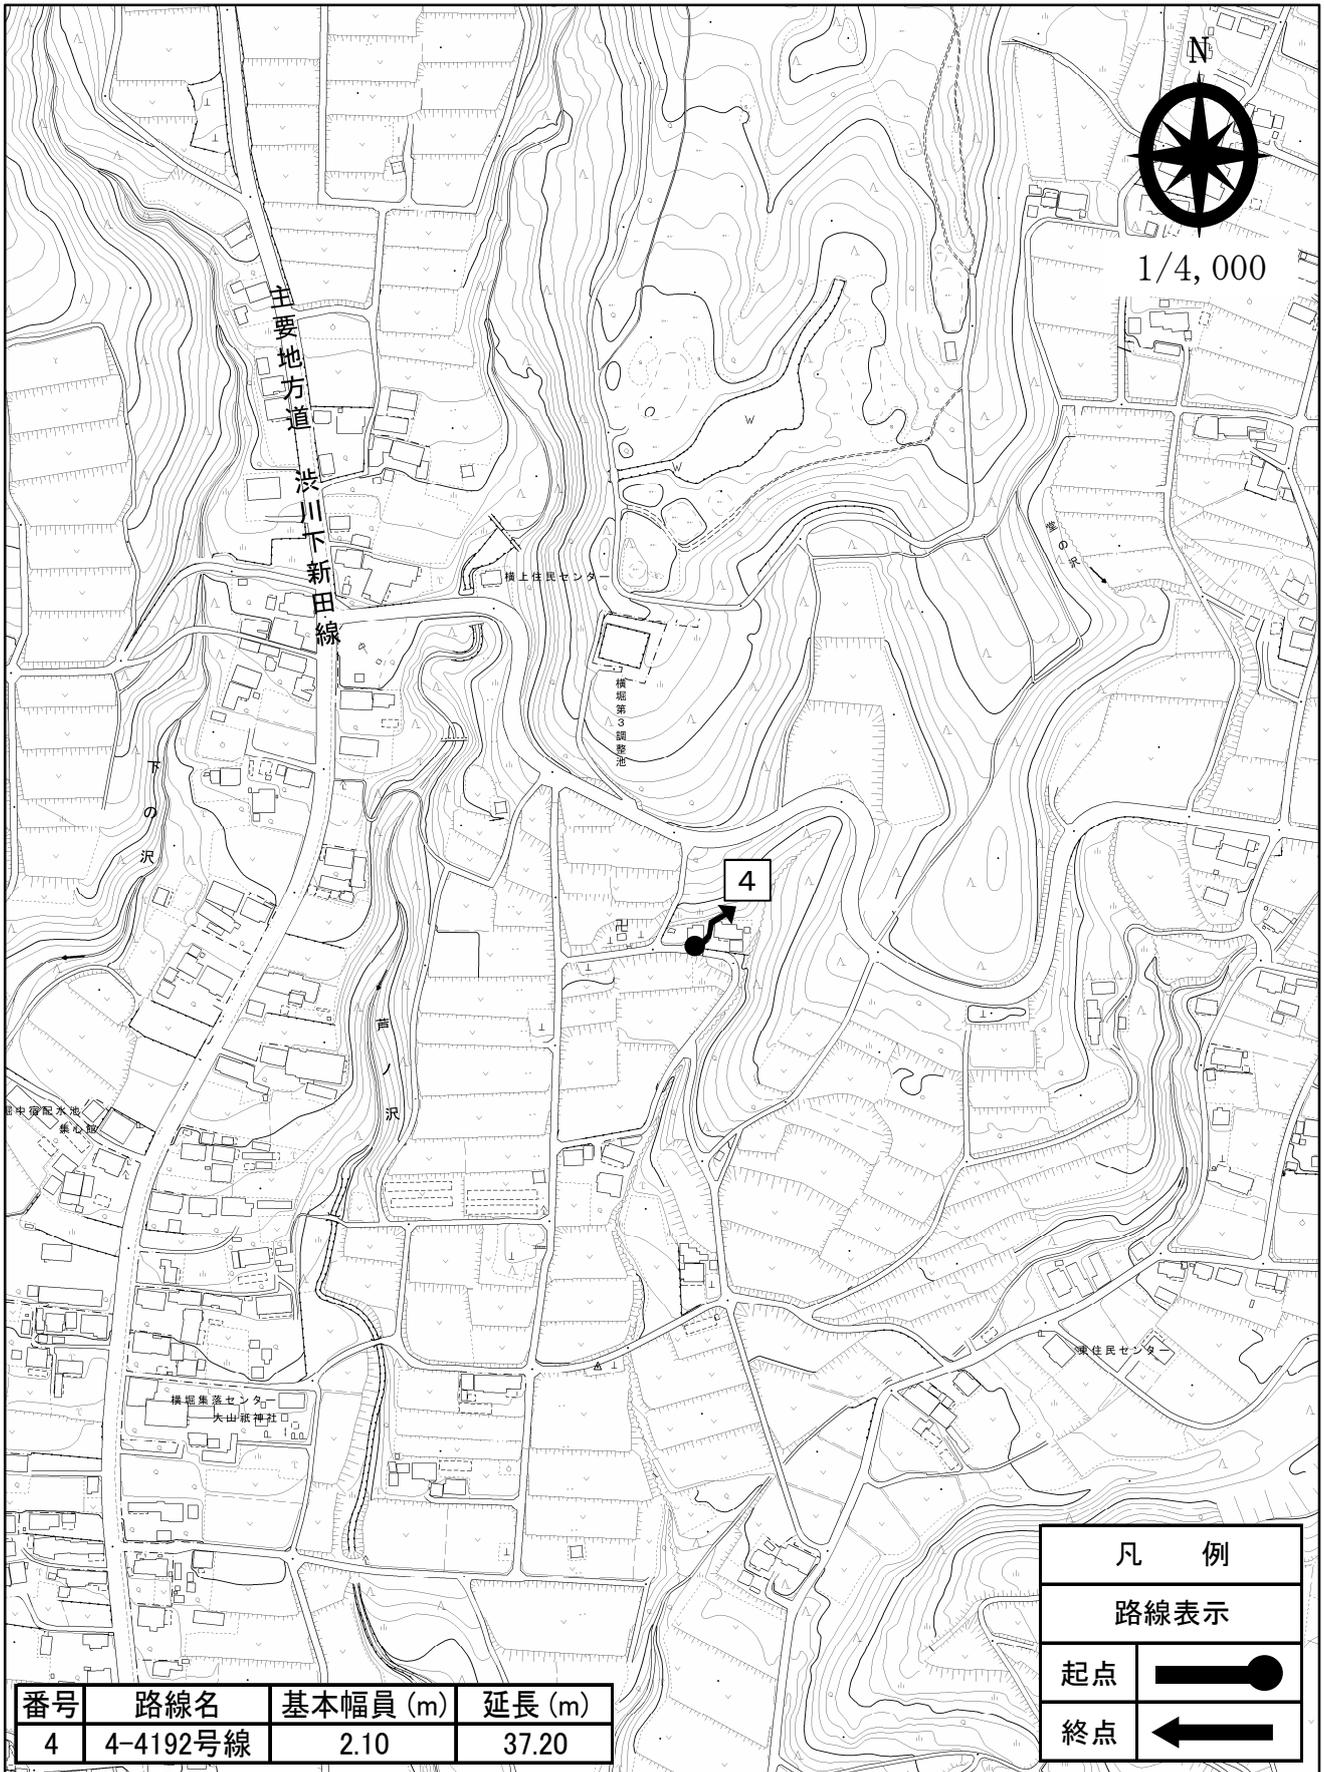

位置図

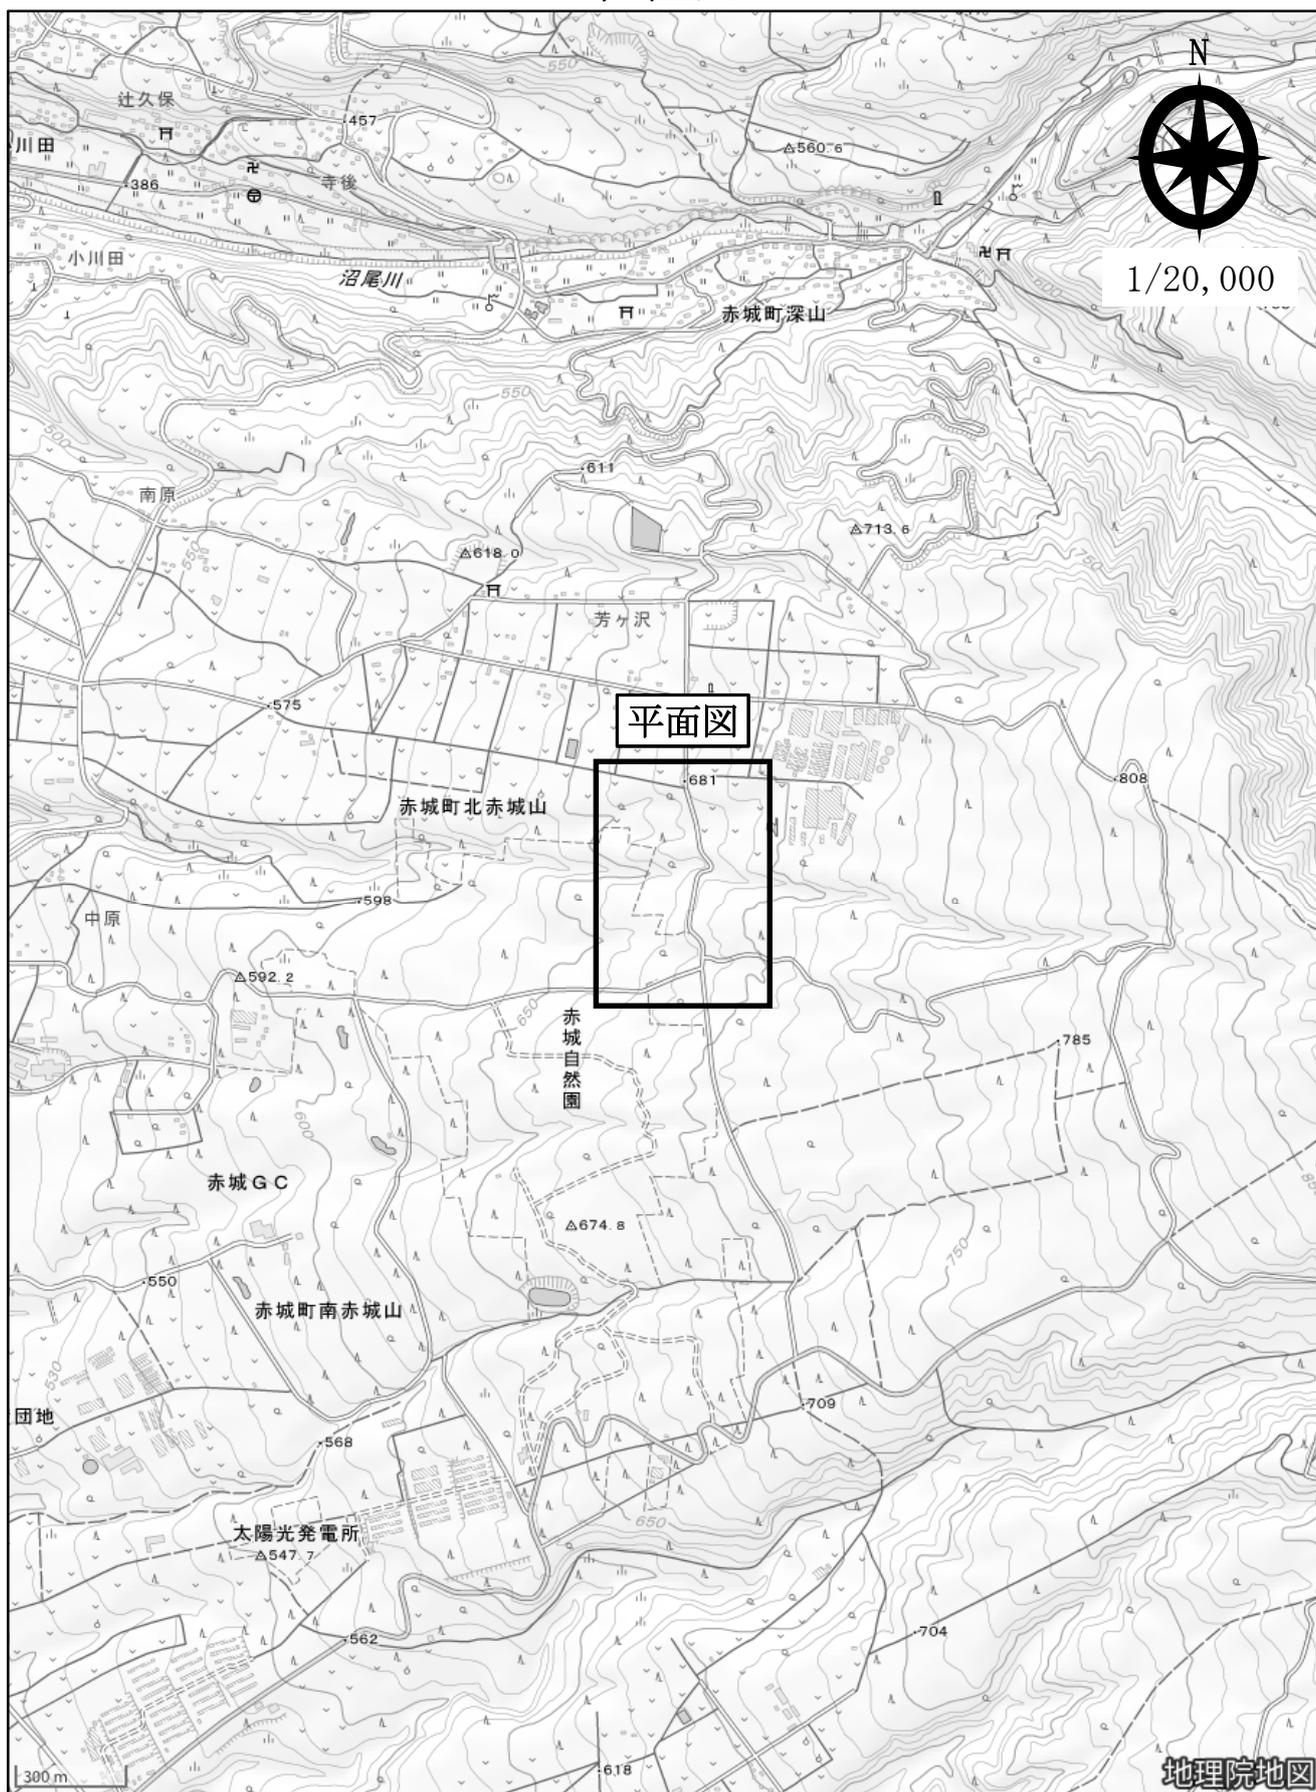

平面図

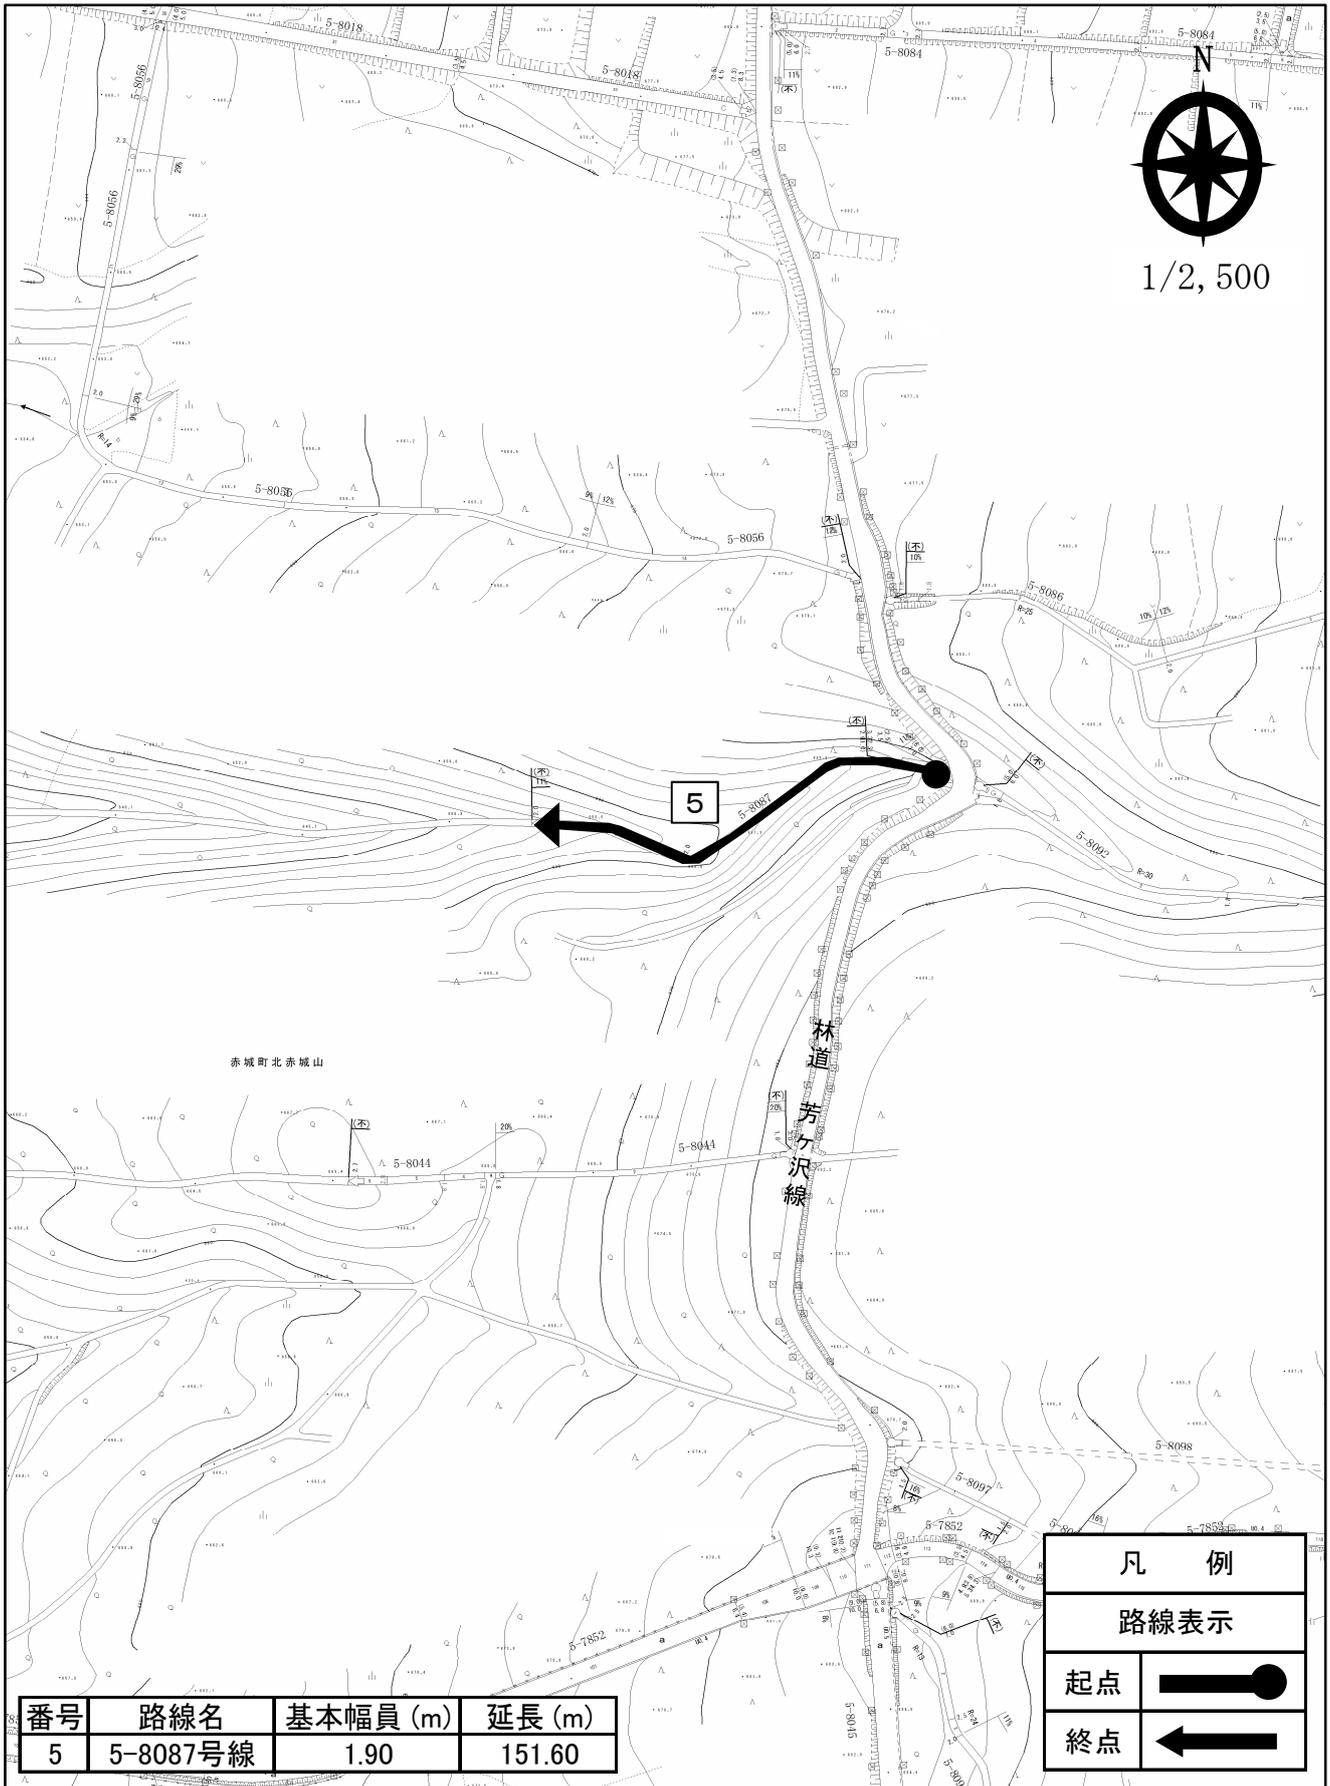

1/2,500

赤城町北赤城山

林道
芳ヶ沢
沢線

凡 例	
路線表示	
起点	
終点	

番号	路線名	基本幅員 (m)	延長 (m)
5	5-8087号線	1.90	151.60