

議案第49号

市道の廃止について

市道の路線を次のとおり廃止したいから、道路法（昭和27年法律第180号）第10条第3項の規定により、議会の議決を求める。

令和5年6月8日提出

渋川市長 高木 勉

番号	路線名 (路線番号)	起 点 (番地先) 終 点 (番地先)	重 要 な 経 過 地
1	4-4238号線 (4-4238)	横堀字亀ヶ久保610-1 横堀字亀ヶ久保611-1	
2	4-4239号線 (4-4239)	横堀字亀ヶ久保607-1 横堀字亀ヶ久保607-1	
3	5-2618号線 (5-2618)	赤城町見立字清水926-17 赤城町見立字清水926-17	
4	5-3002号線 (5-3002)	赤城町滝沢字前田57-1 赤城町滝沢字前田58-1	
5	5-3003号線 (5-3003)	赤城町滝沢字前峰310-1 赤城町見立字仲井653	
6	5-3004号線 (5-3004)	赤城町滝沢字滝川297 赤城町滝沢字滝川295-6	
7	5-3027号線 (5-3027)	赤城町滝沢字滝川291-2 赤城町滝沢字日向堀321-1	


理 由

番号 1 及び 2 は、民地内市道の廃止申請により、廃止しようとするものである。


番号 3 から 6 は、瀧沢石器時代遺跡保存整備事業により、廃止しようとするものである。

番号 7 は、瀧沢石器時代遺跡保存整備事業により、市道位置を変更するため、廃止しようとするものである。

位置図

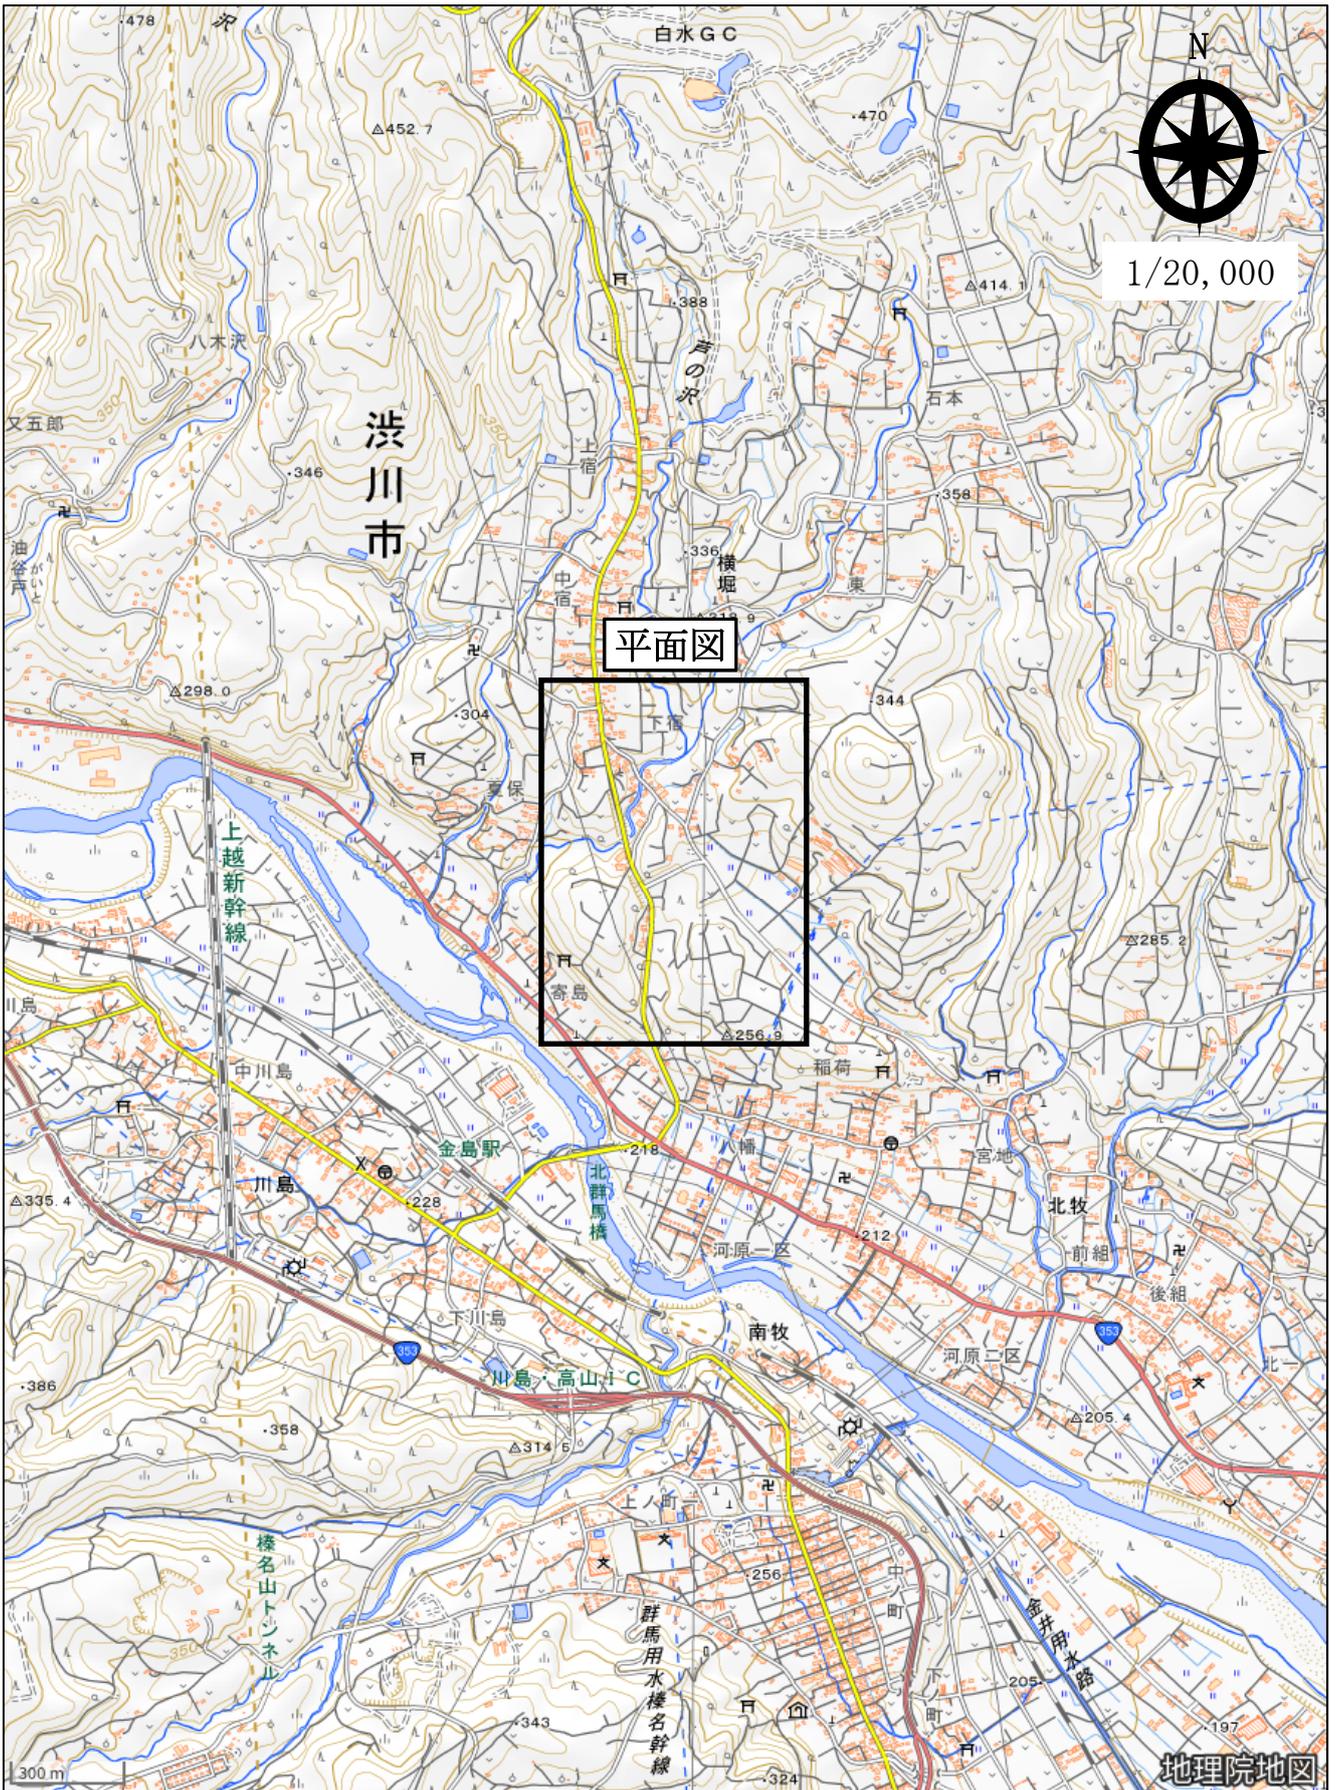


平面図

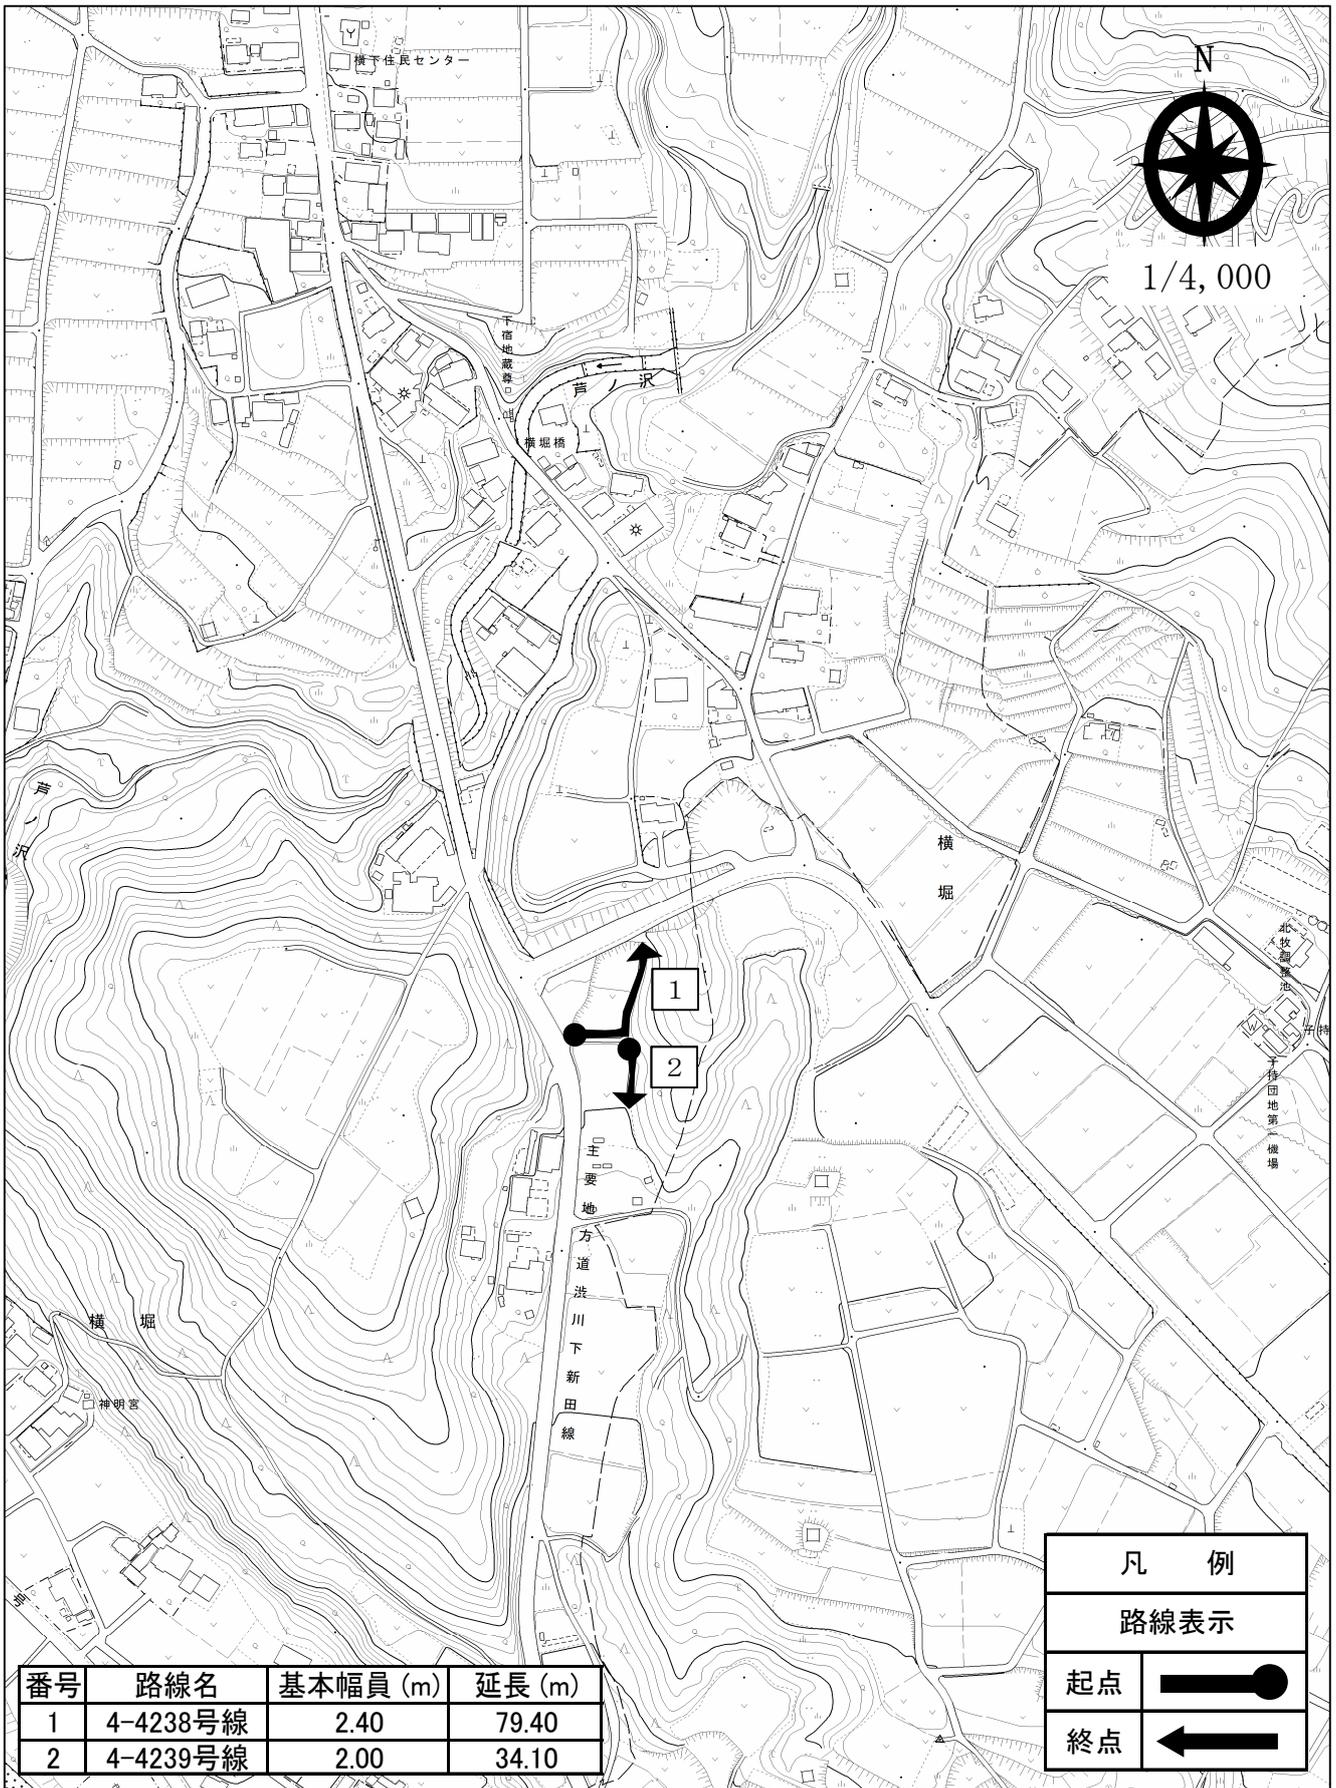

番号	路線名	基本幅員 (m)	延長 (m)
1	4-4238号線	2.40	79.40
2	4-4239号線	2.00	34.10

凡 例	
路線表示	
起点	
終点	

位置図

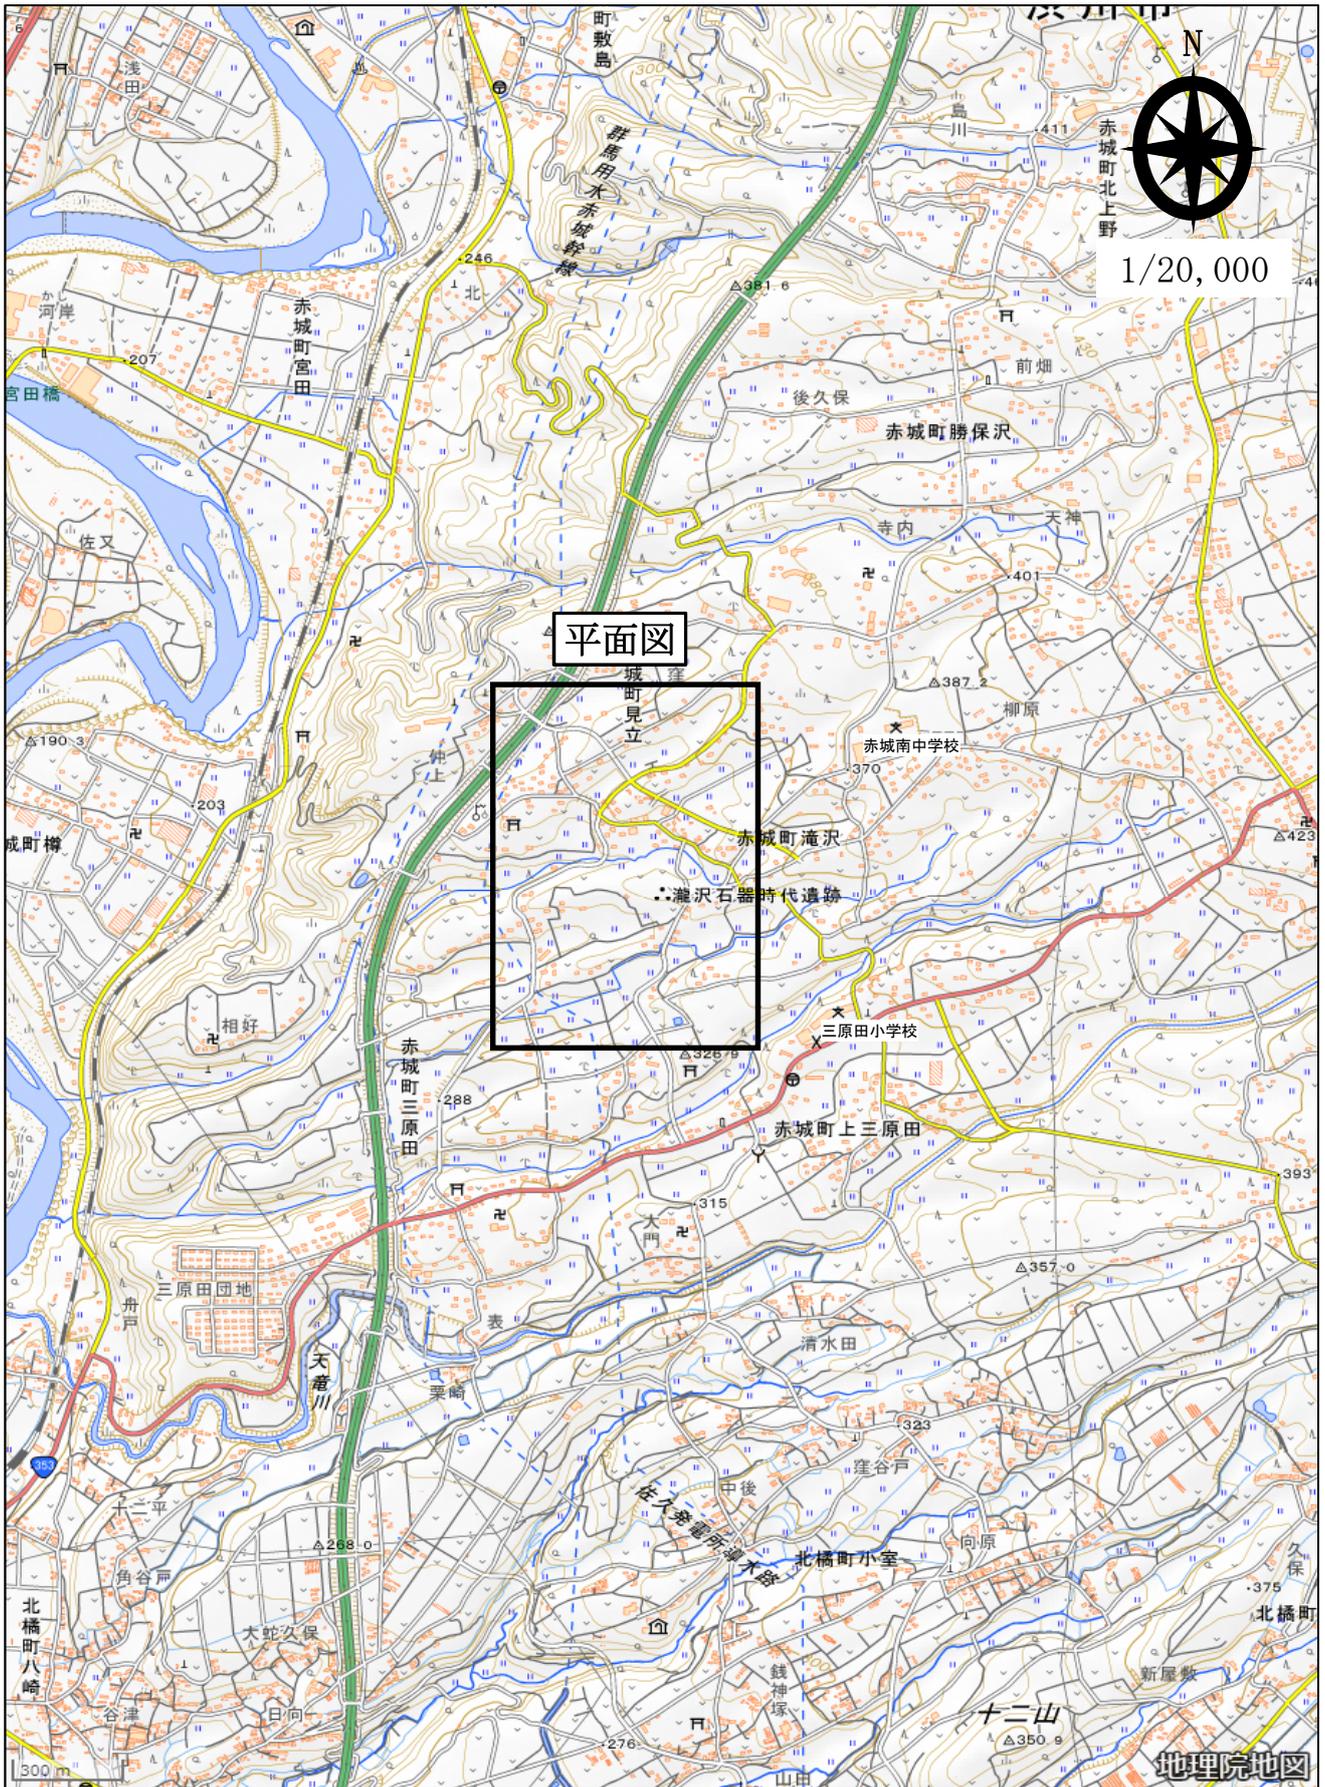

平面図

