

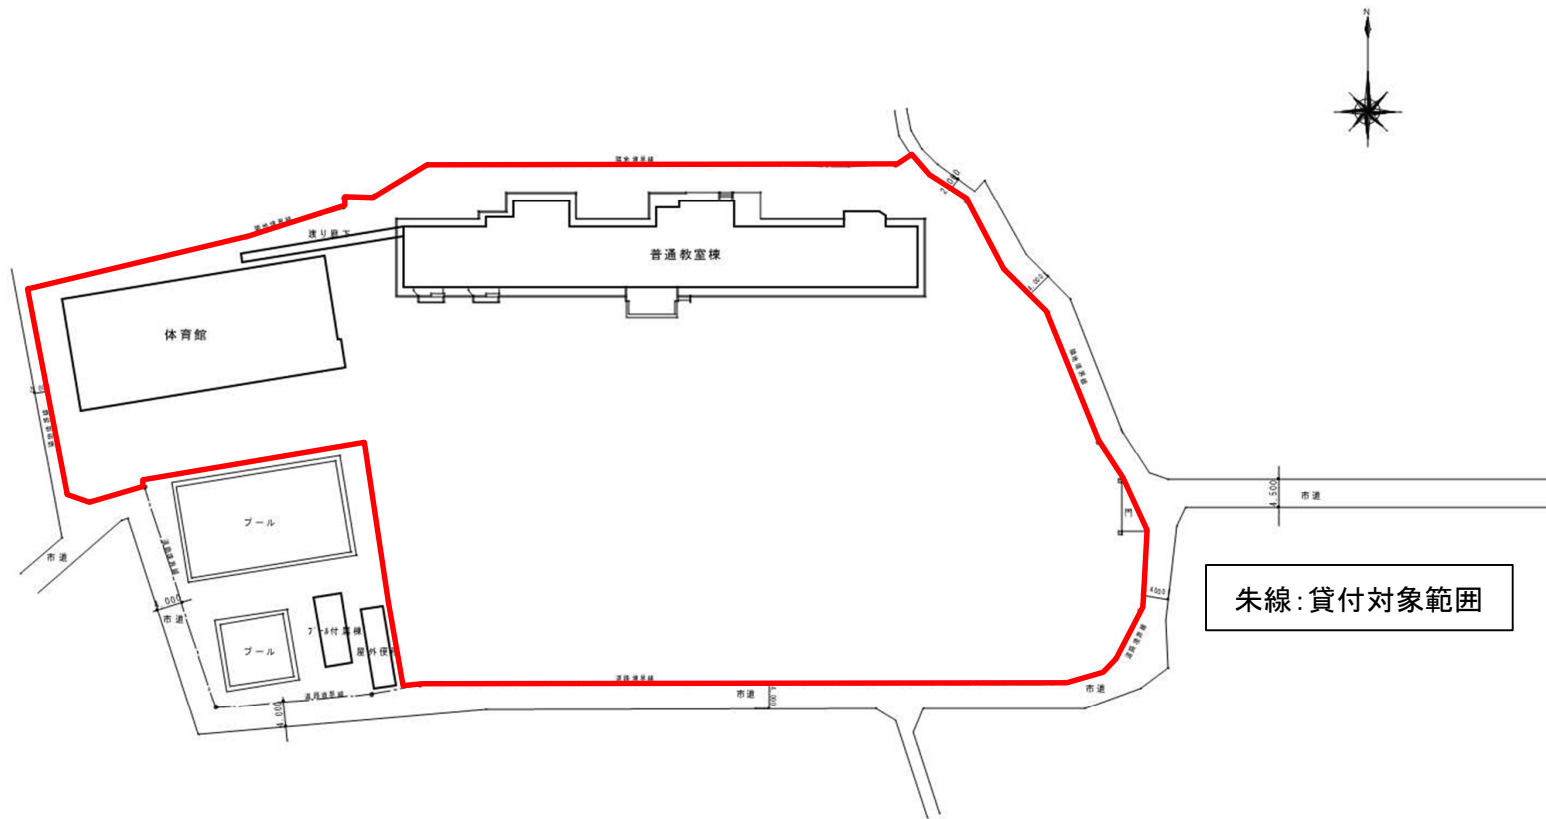



旧刀川小学校施設配置図

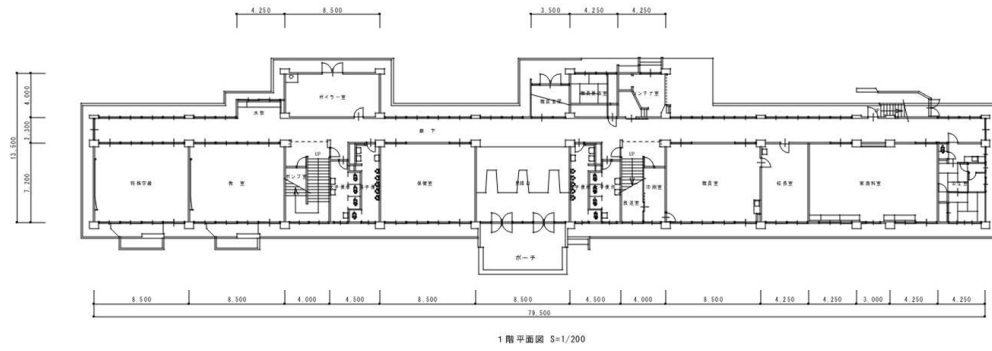


旧刀川小学校施設平面図①

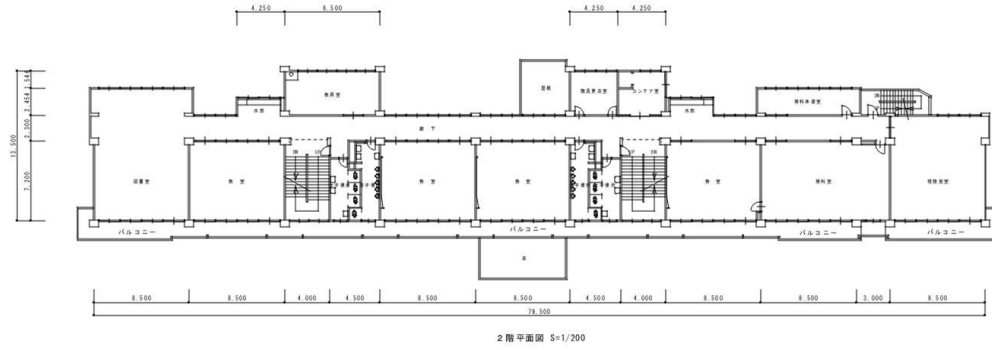


旧刀川小学校施設平面図②

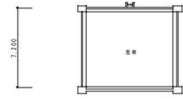

PHR 階平面図 S=1/200

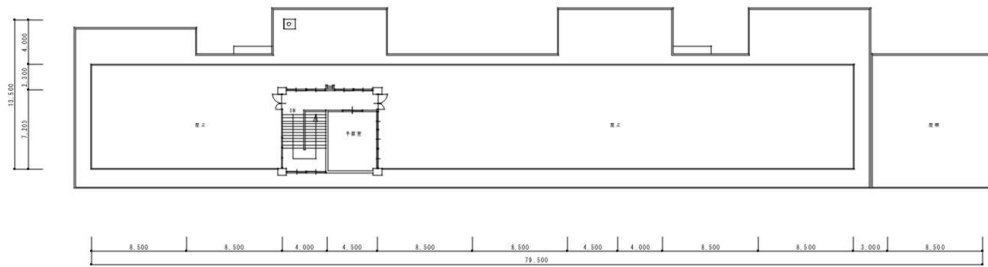


R 階平面図 S=1/200

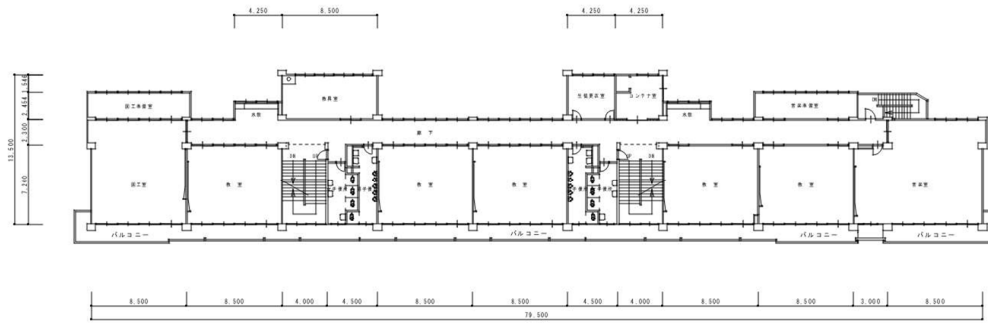


3 階平面図 S=1/200

旧刀川小学校施設立面図

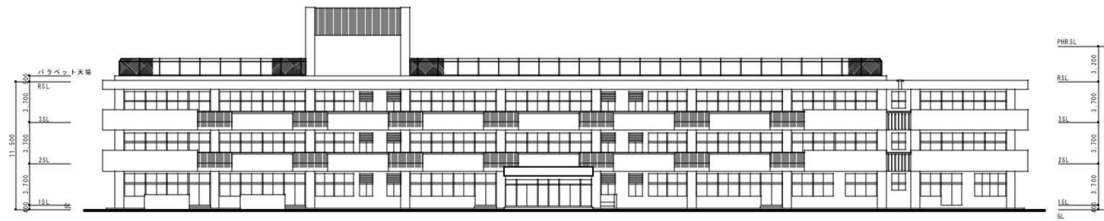


南側立面図 S=1/200

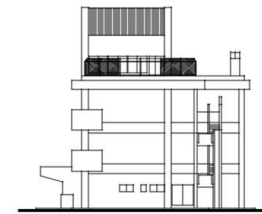

東側立面図 S=1/200



北側立面図 S=1/200

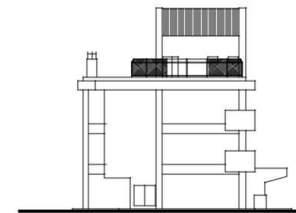

西側立面図 S=1/200