



金島ふれあいセンター・金島公民館 平面図

1階

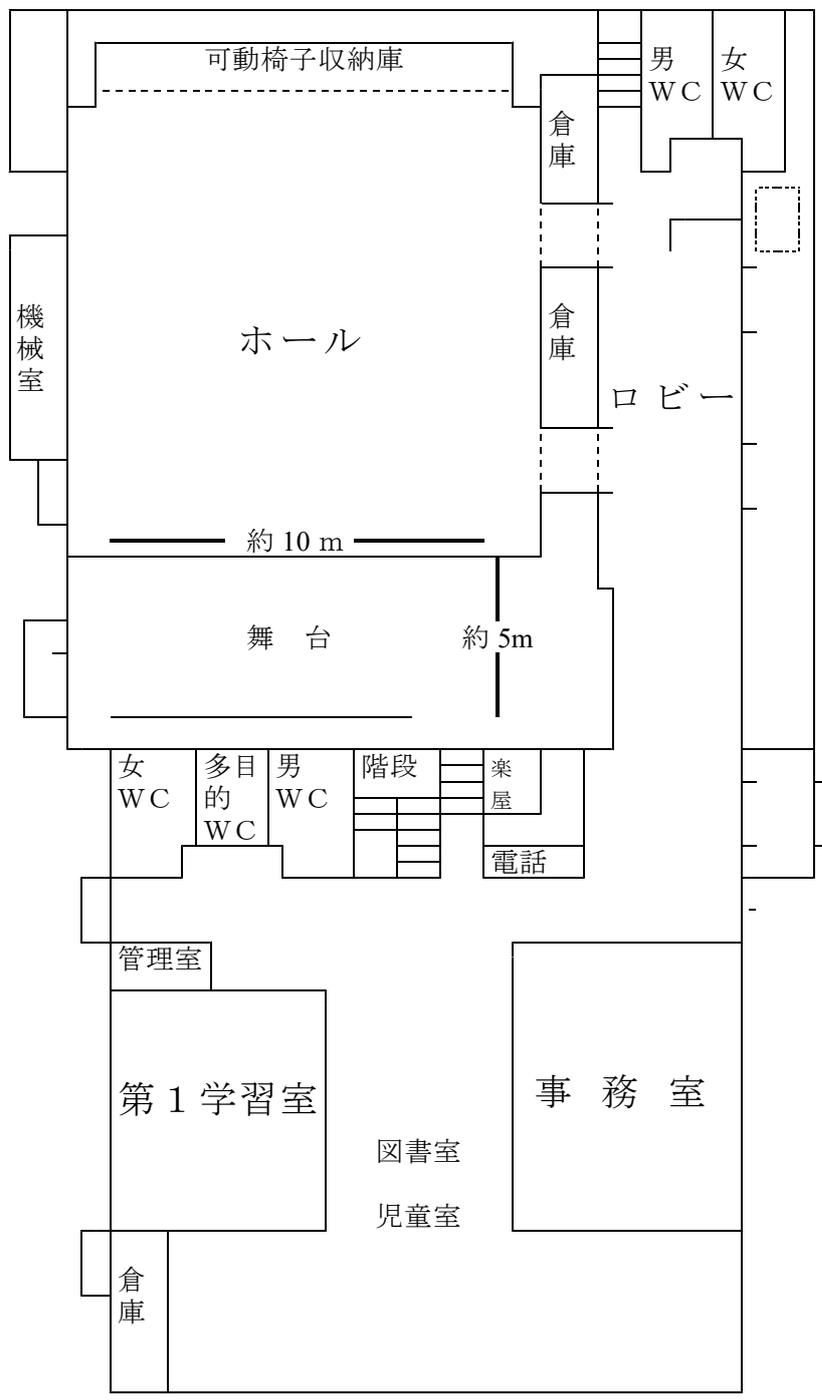


植込み

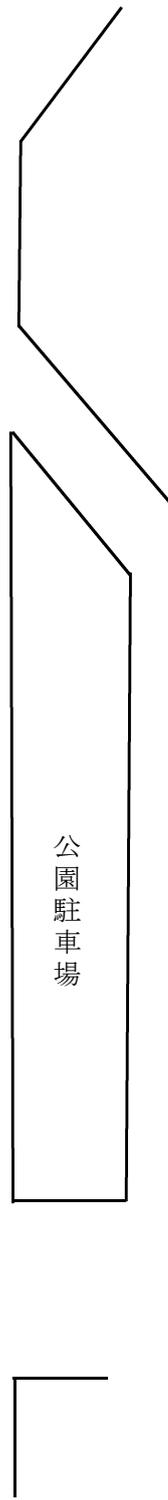

金島ふれあいセンター・金島公民館 平面図

2階

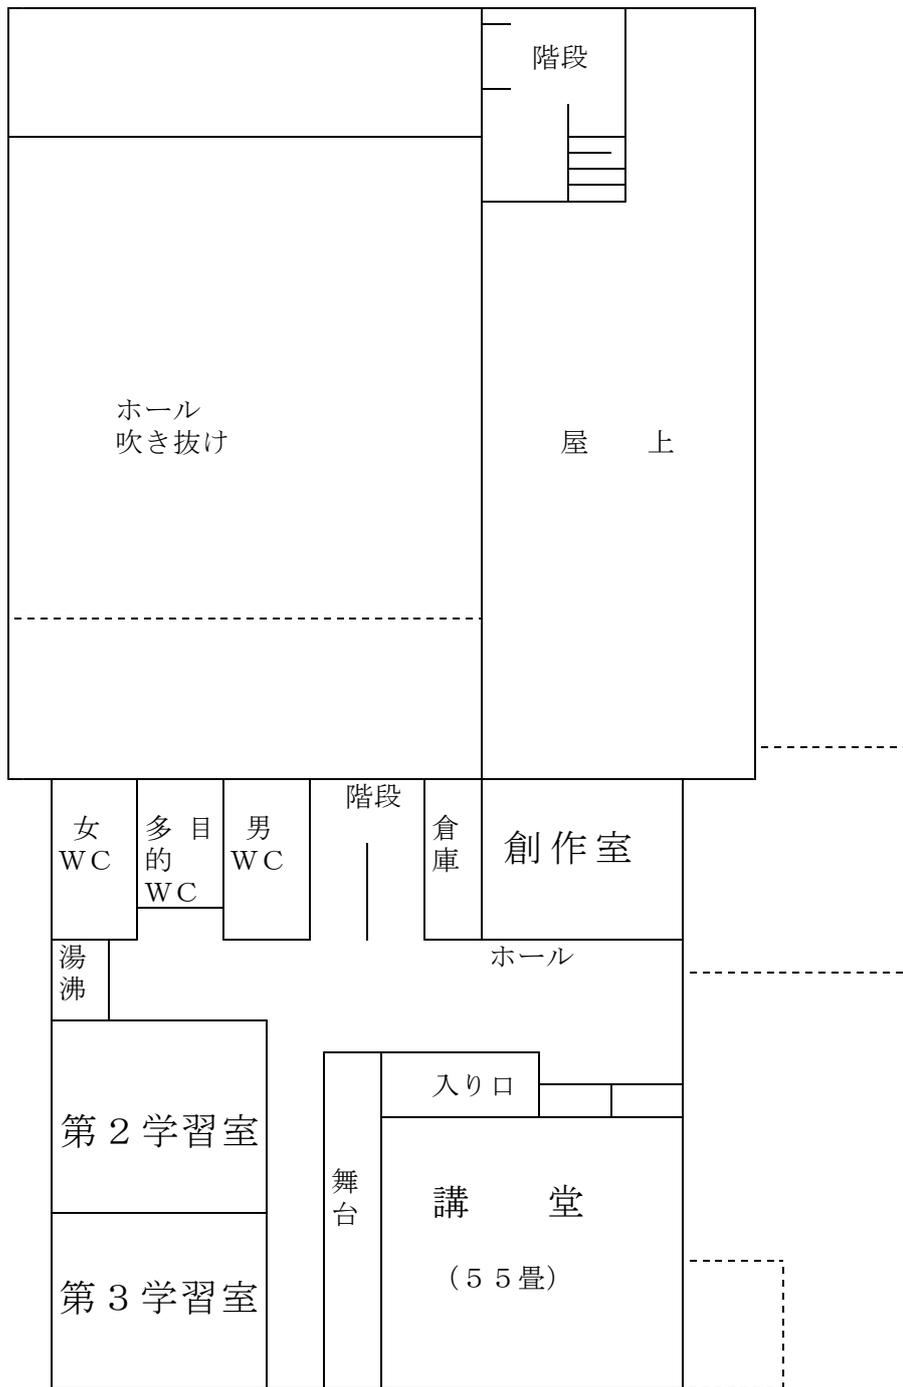

各部屋の大きさ

多目的ホール	フロア	339.89 ^{m²}	定員300人
	舞台(含)	152.27 ^{m²}	
第1学習室		39.54 ^{m²}	定員 30人
講堂(舞台付)		90.62 ^{m²}	定員100人
創作室		48.56 ^{m²}	定員 30人
第2学習室		48.38 ^{m²}	定員 30人
第3学習室		34.82 ^{m²}	定員 20人

計510人