

議案第 5 0 号

市道の廃止について

市道の路線を次のとおり廃止したいから、道路法（昭和 2 7 年法律第 1 8 0 号）第 1 0 条第 3 項の規定により、議会の議決を求める。

令和 6 年 6 月 1 3 日提出

渋川市長 高 木 勉


番号	路 線 名 (路線番号)	起 点 (番 地 先)	重 要 な
		終 点 (番 地 先)	経 過 地
1	1-1504号線 (1-1504)	渋川市八木原字徳楽1209	
		渋川市八木原字徳楽1104-2	
2	1-4258号線 (1-4258)	渋川市渋川字上郷2802-1	
		渋川市渋川字上郷2807-1	

理 由


番号 1 は、渋川都市計画八木原駅周辺地区地区計画に基づく街区道路整備事業により、市道位置を変更するため、廃止しようとするものである。

番号 2 は、民地内市道の廃止申請により、廃止しようとするものである。


位置図

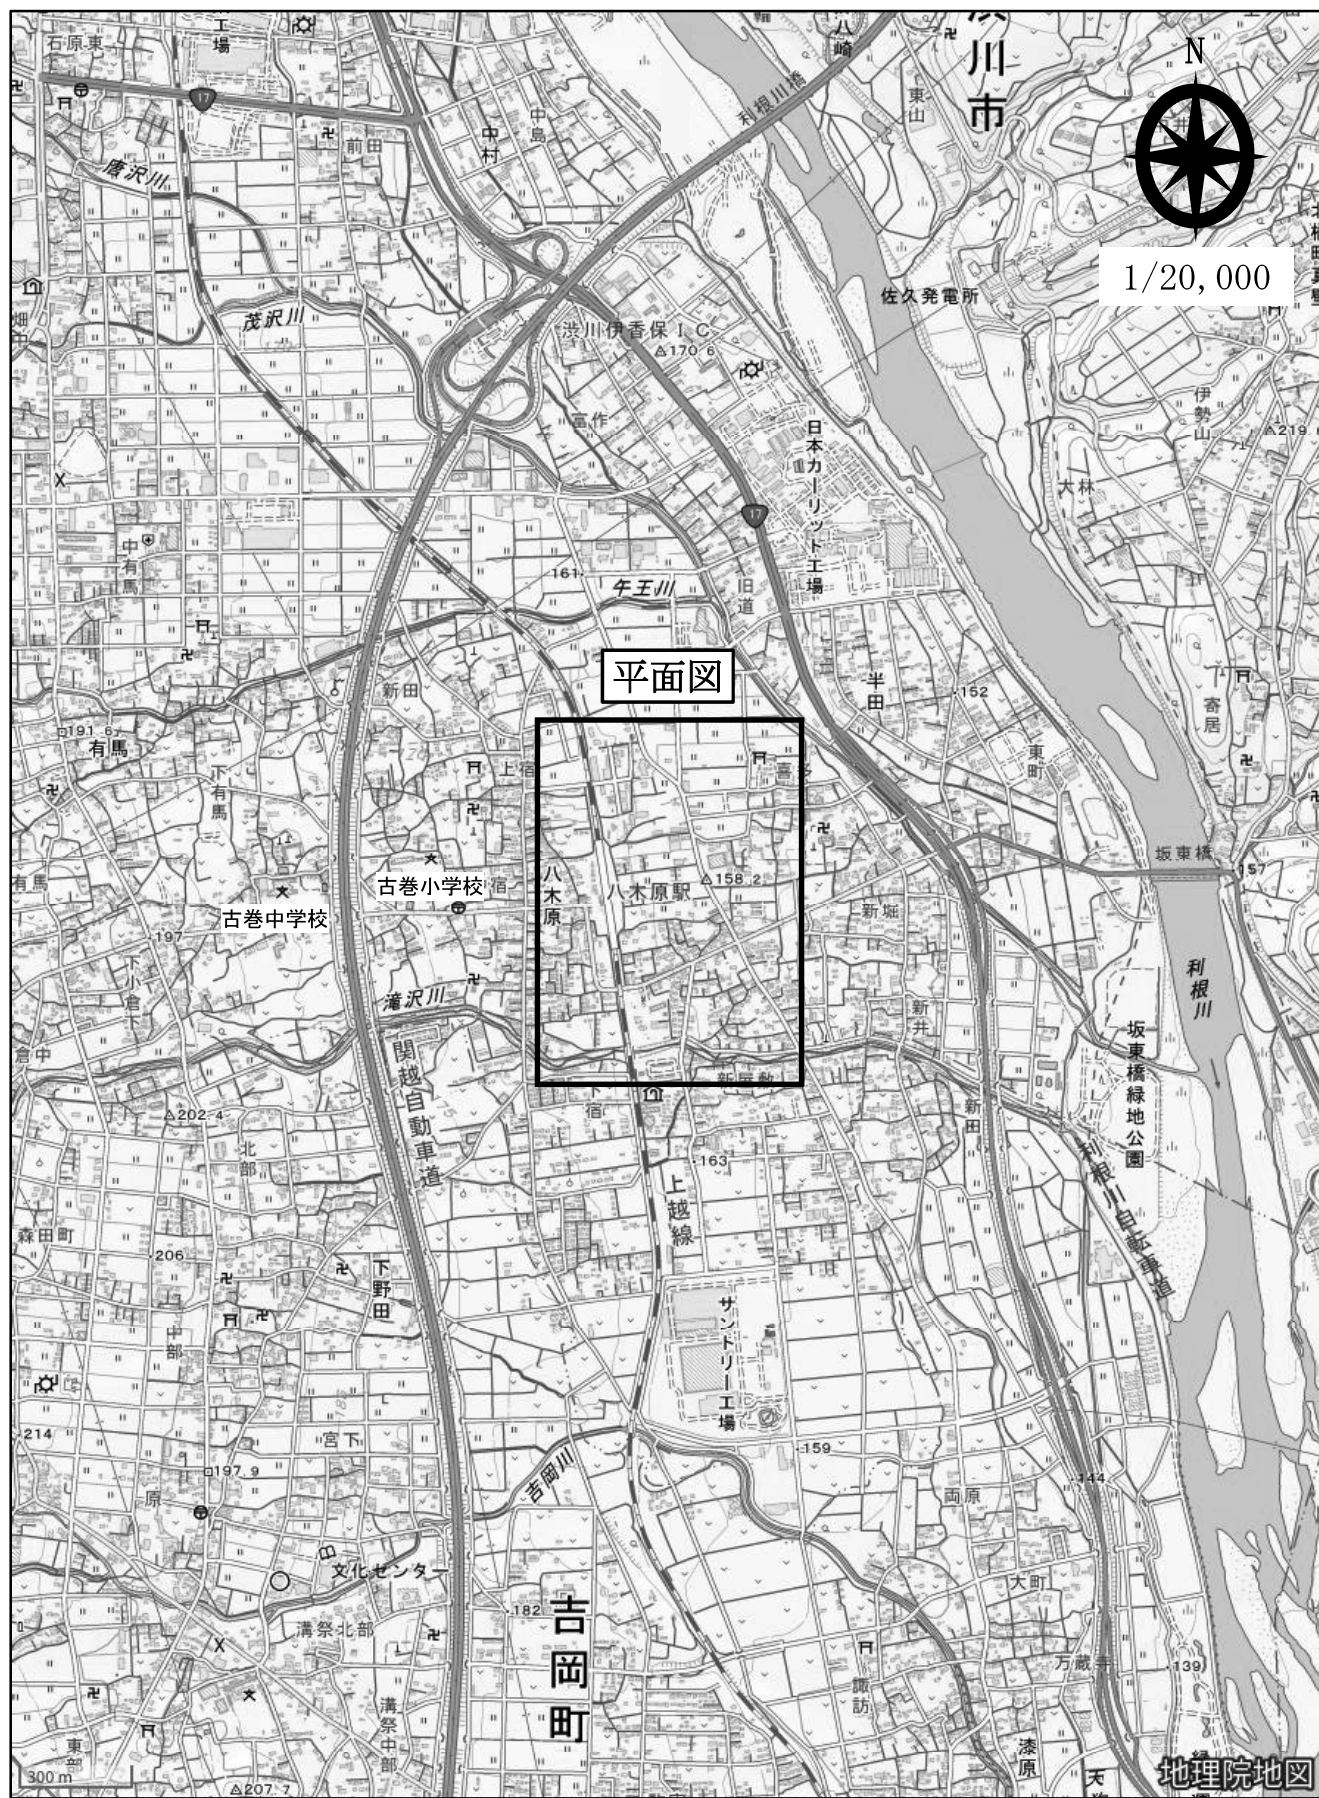

平面図

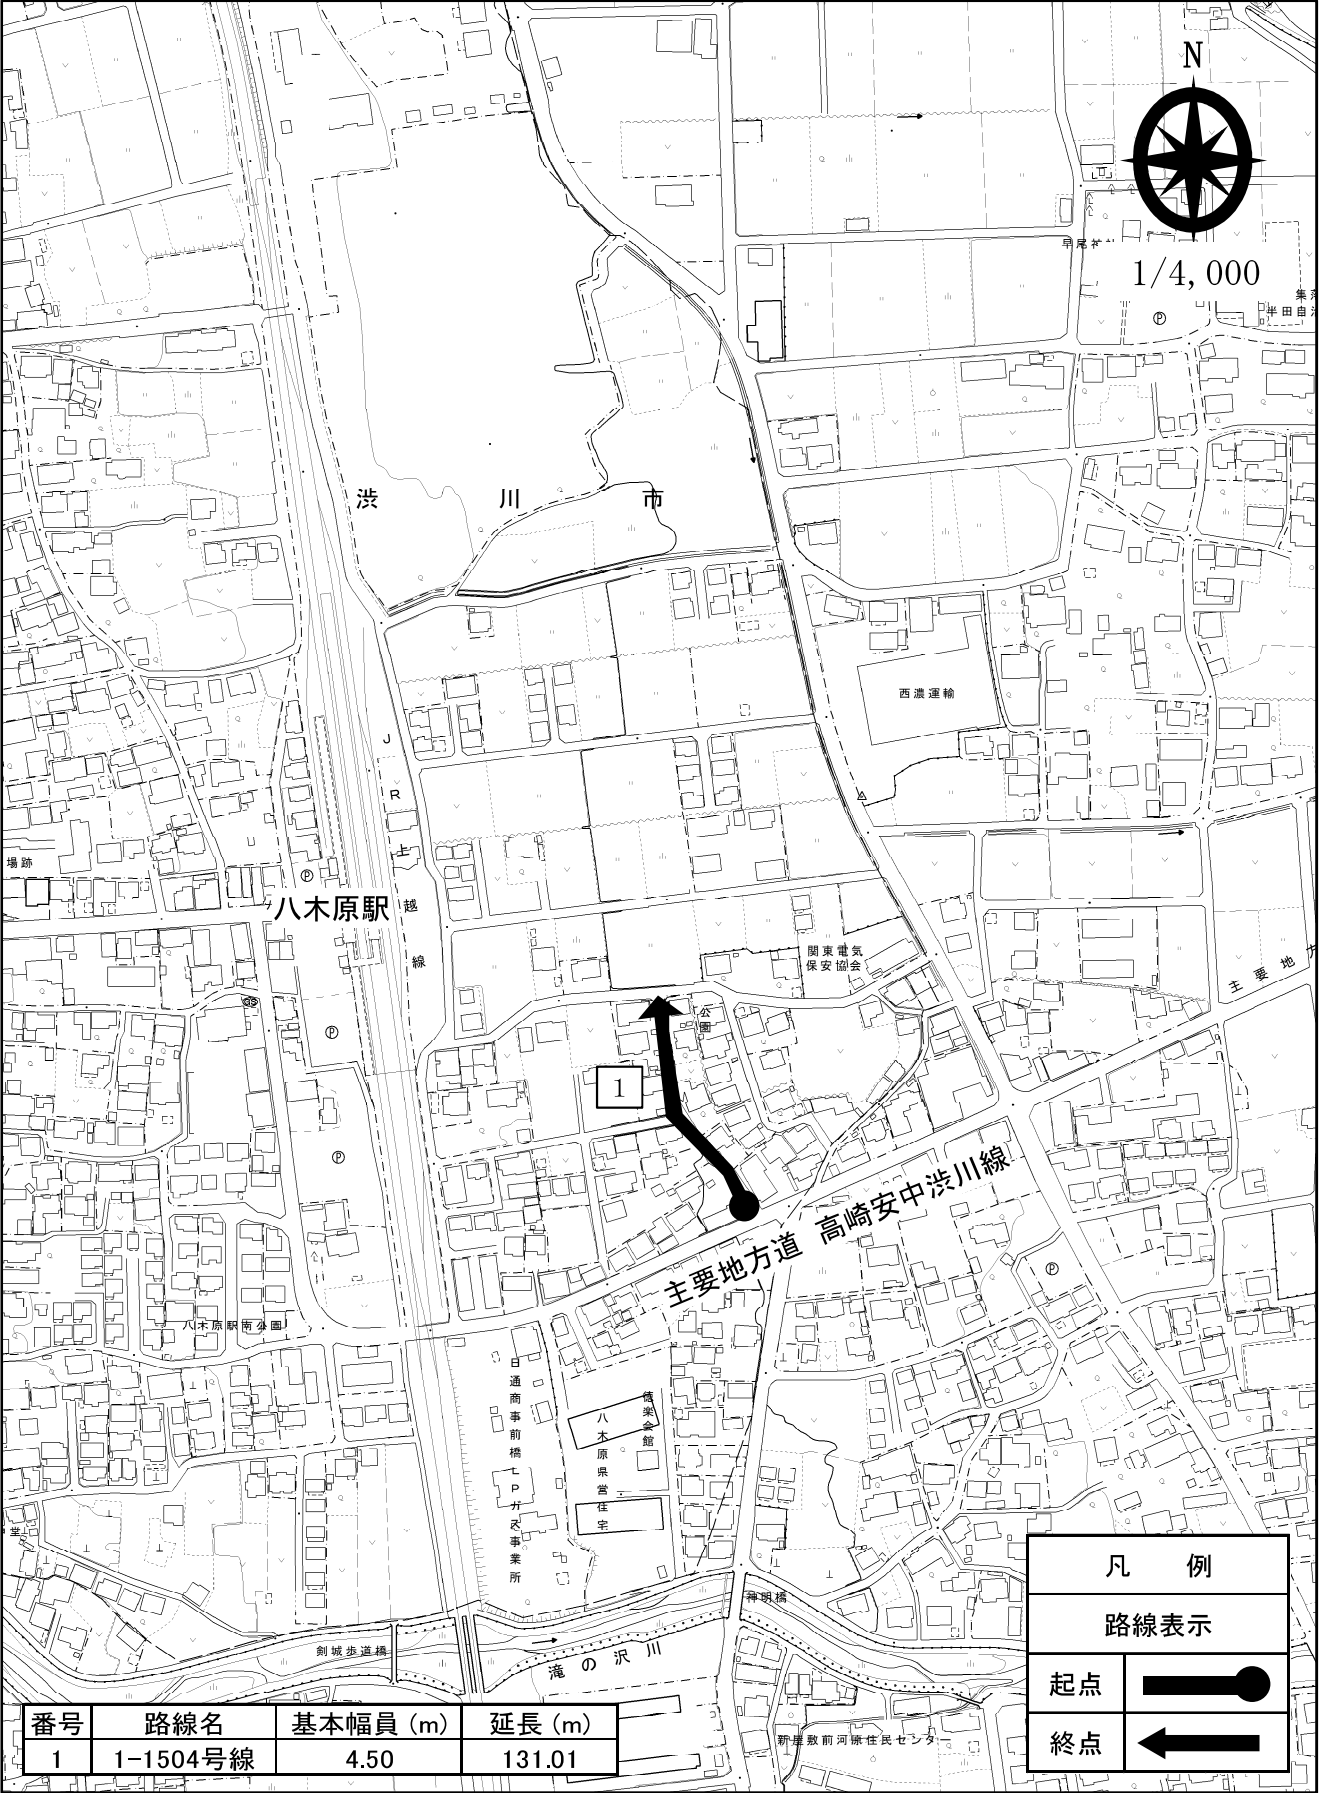

位置図

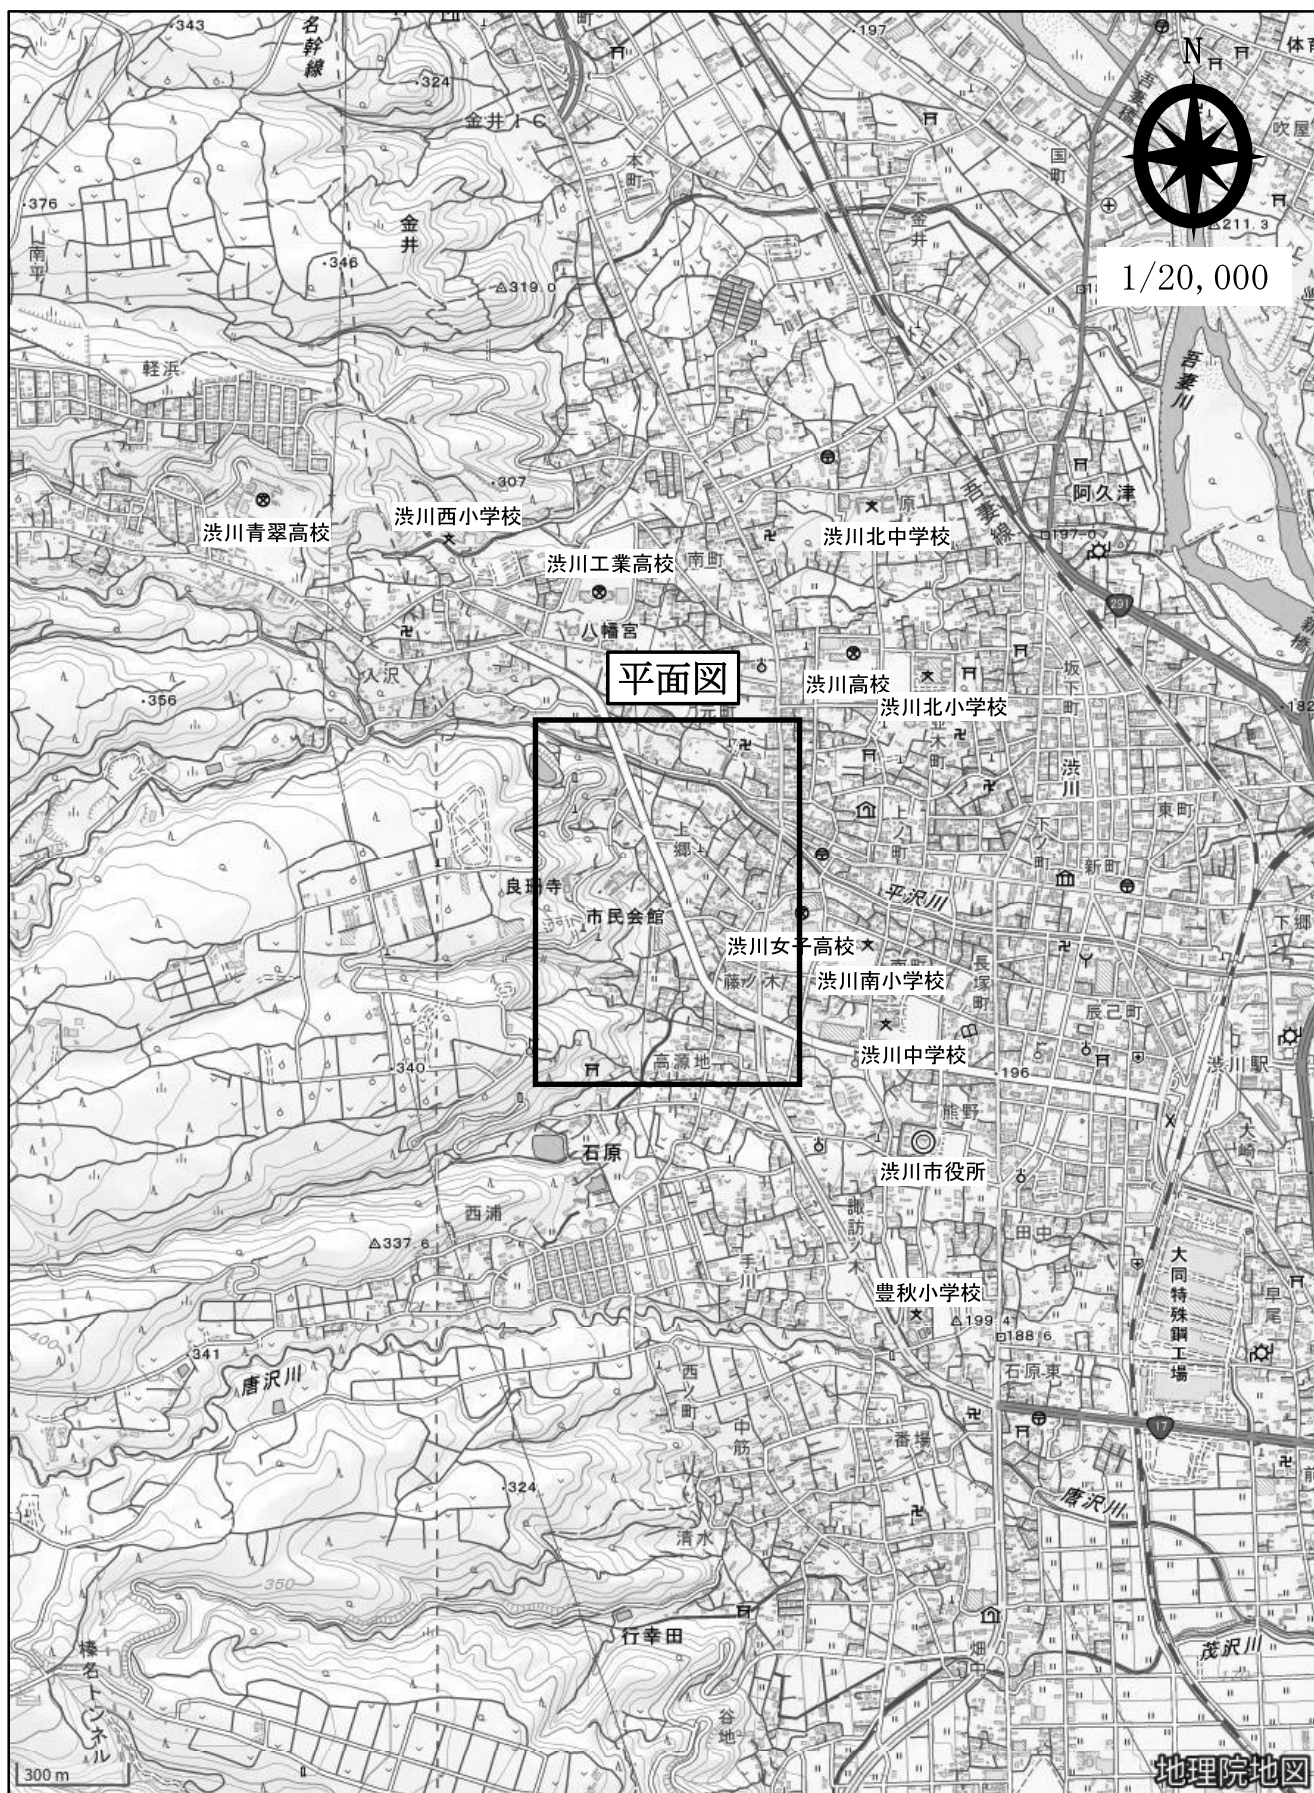

平面图

