

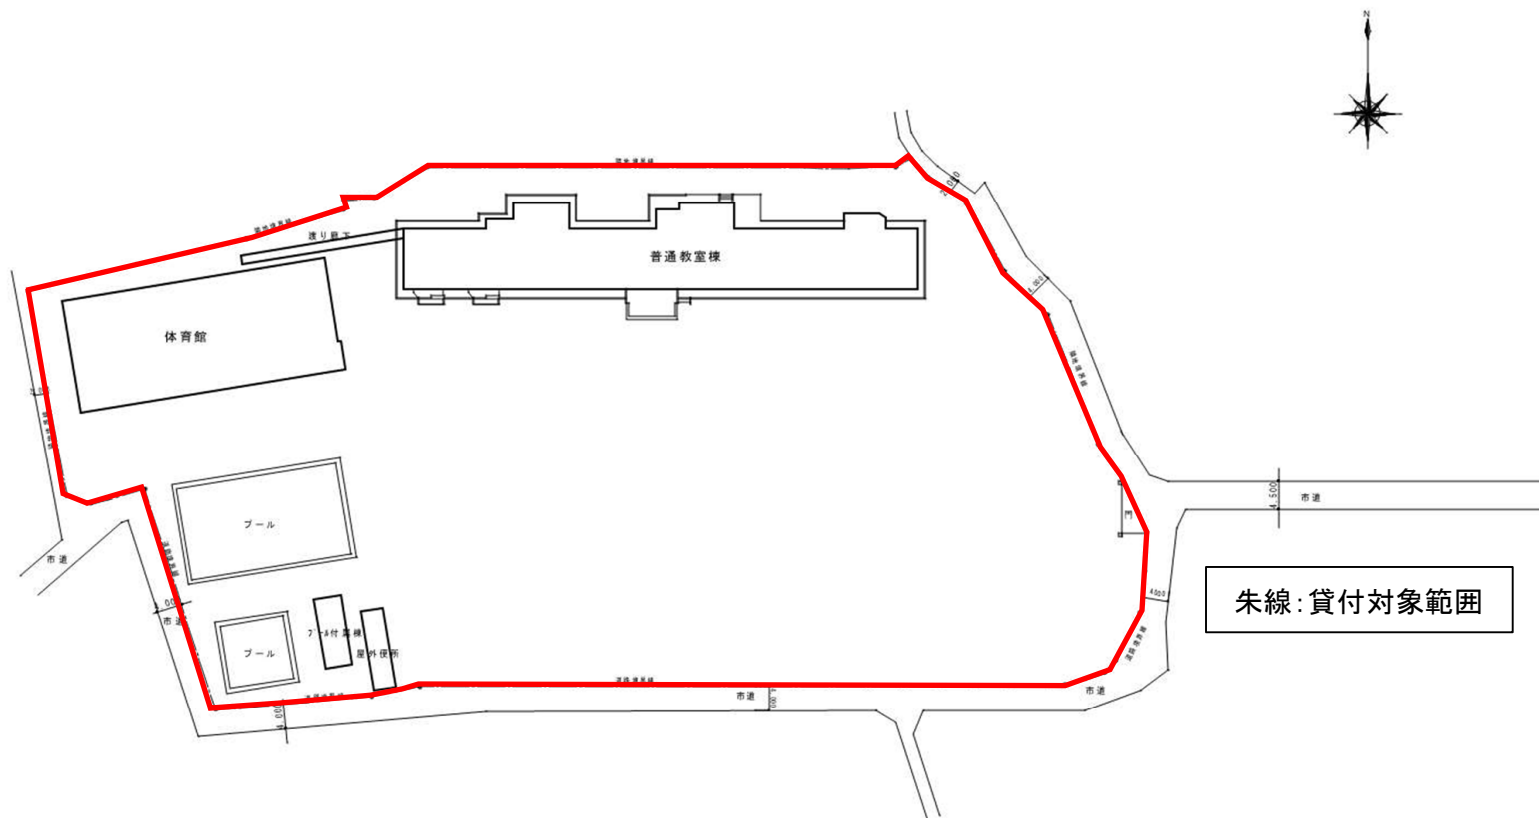


旧刀川小学校施設配置図


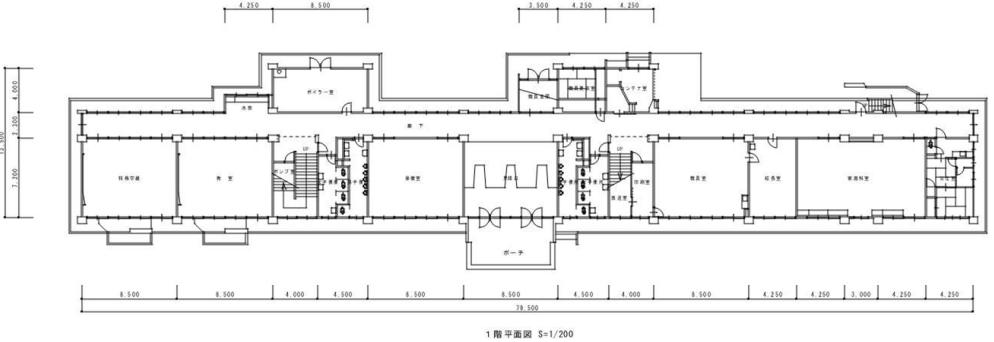


配置図 1 : 4 0 0


旧刀川小学校施設平面図①

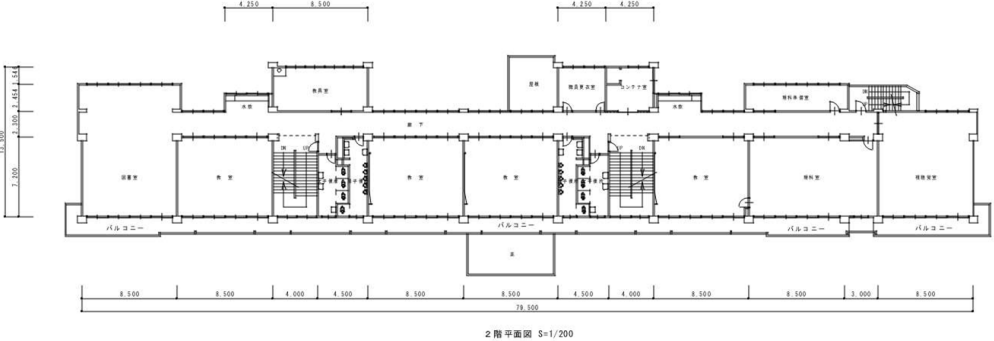

旧刀川小学校施設平面図②

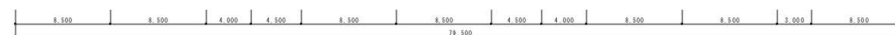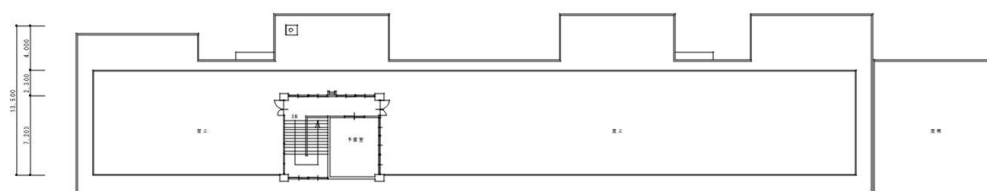


R 階平面図 S=1/200

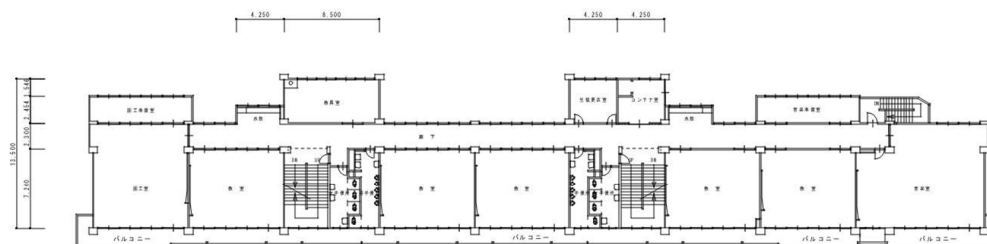


3 階平面図 S=1/200


旧刀川小学校施設立面図

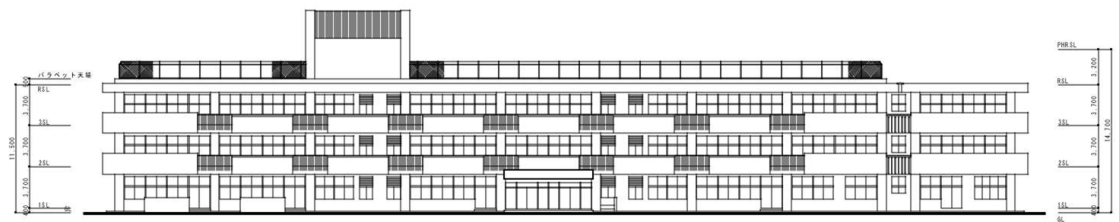


南側立面図 S=1/200

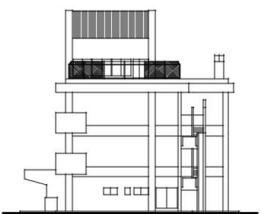

東側立面図 S=1/200

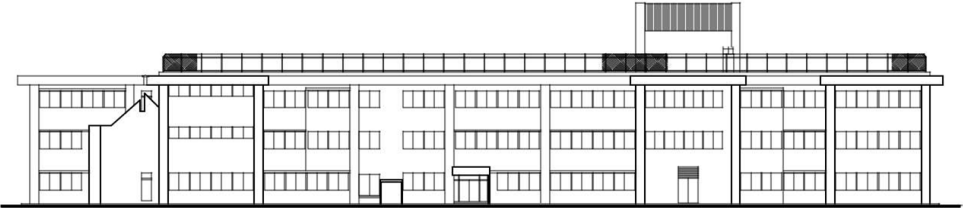

北側立面図 S=1/200

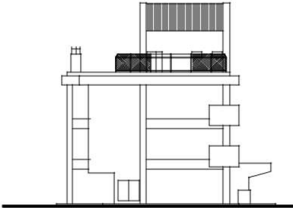

西側立面図 S=1/200