

議案第 7 6 号

上越線八木原駅東西自由通路等整備事業に伴う工事の施行に関する協定の締結について


上越線八木原駅東西自由通路等整備事業に伴う工事の施行に関する協定を次のとおり締結したいから、地方自治法（昭和 2 2 年法律第 6 7 号）第 9 6 条第 1 項第 5 号及び議会の議決に付すべき契約及び財産の取得又は処分に関する条例（平成 1 8 年渋川市条例第 5 2 号）第 2 条の規定により、議会の議決を求める。

令和 7 年 4 月 1 8 日提出

渋川市長 高 木 勉

- 1 協定の目的 上越線八木原駅東西自由通路等整備事業に伴う工事
- 2 工事の概要 自由通路工 一式
及び場所 駅設備工 一式
八木原駅
- 3 協定の方法 随意契約
- 4 協定の金額 2, 8 4 5, 7 2 2, 0 0 0 円
- 5 協定の相手方 群馬県高崎市栄町 6 番 2 6 号
東日本旅客鉄道株式会社
執行役員高崎支社長 樋口 達夫

協 定 名	上越線八木原駅東西自由通路等整備事業に伴う工事の施行に関する協定
協 定 の 方 法	随意契約
協 定 年 月 日	令和7年4月1日
協 定 の 相 手 方	群馬県高崎市栄町6番26号 東日本旅客鉄道株式会社 執行役員高崎支社長 樋口 達夫
協 定 金 額	2,845,722,000円 (消費税及び地方消費税含む)
予 定 工 期	令和10年3月31日
工 事 内 容	主要工事 1 自由通路工 一式 2 駅設備工 一式

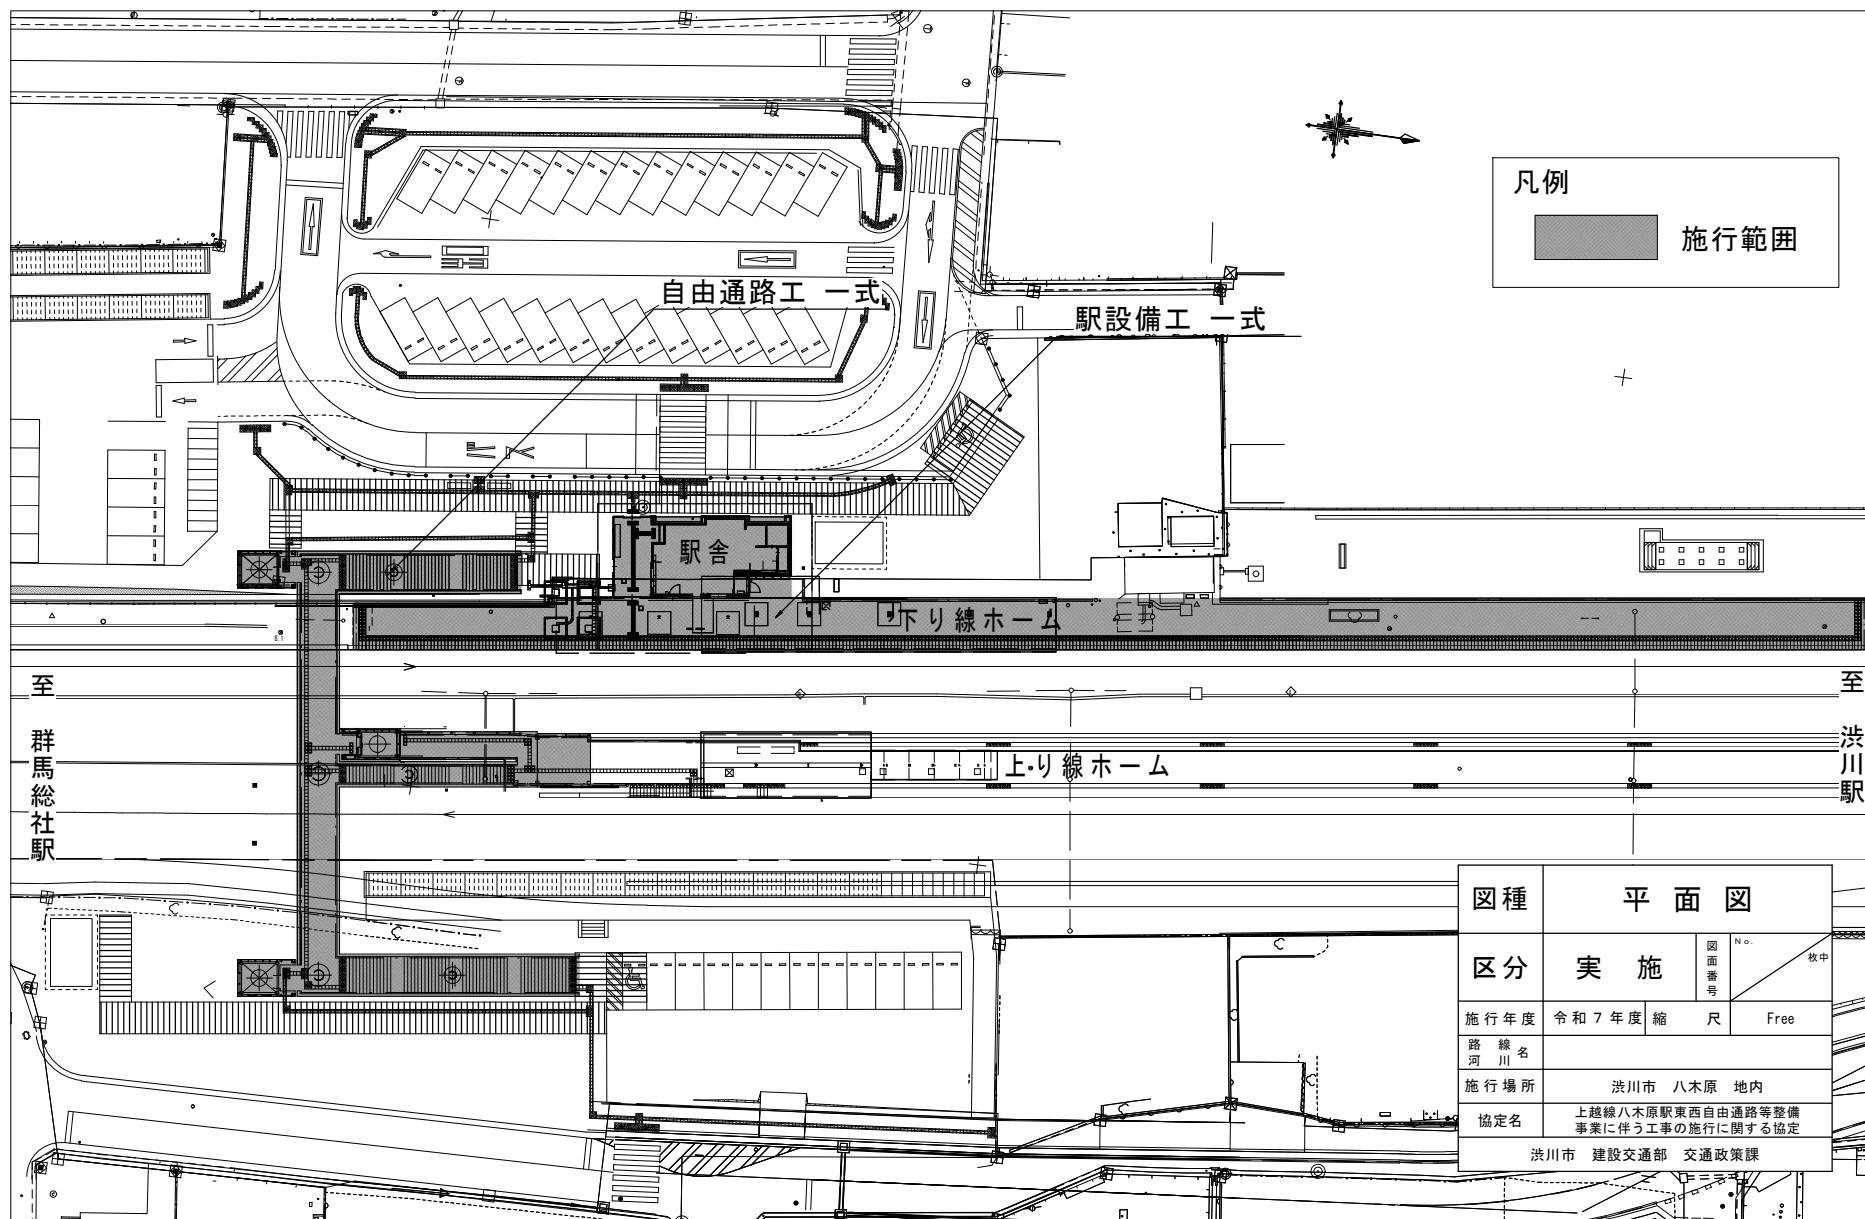


凡例




施行範囲

図種	平 面 図		
区 分	実 施		図面 番号
			No. 枚数
施行年度	令和7年度	縮 尺	Free
路 線 名 河 川			
施行場所	渋川市 八木原 地内		
協定名	上越線八木原駅東西自由通路等整備事業に伴う工事の施行に関する協定		
渋川市 建設交通部 交通政策課			

自由通路正面図

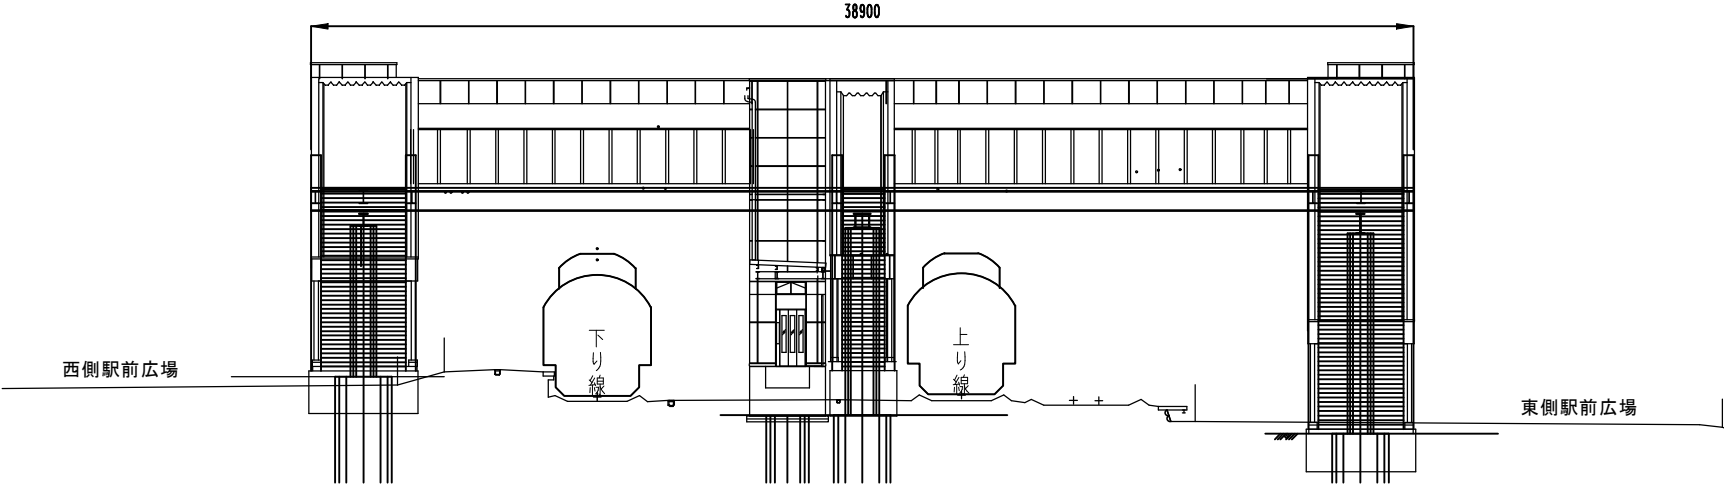


自由通路断面図

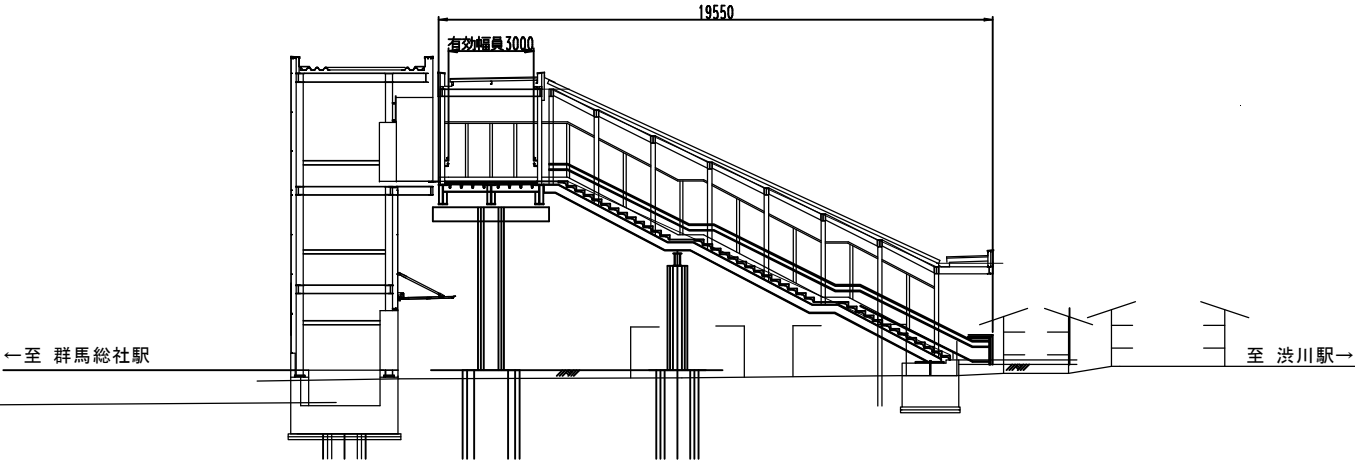


図種	自由通路一般図			
区分	実施		図面番号	No. 枚中
施行年度	令和7年度	縮尺	Free	
路線名				
施行場所	渋川市 八木原 地内			
協定名	上越線八木原駅東西自由通路等整備事業に伴う工事の施行に関する協定			
渋川市 建設交通部 交通政策課				

駅舎正面図

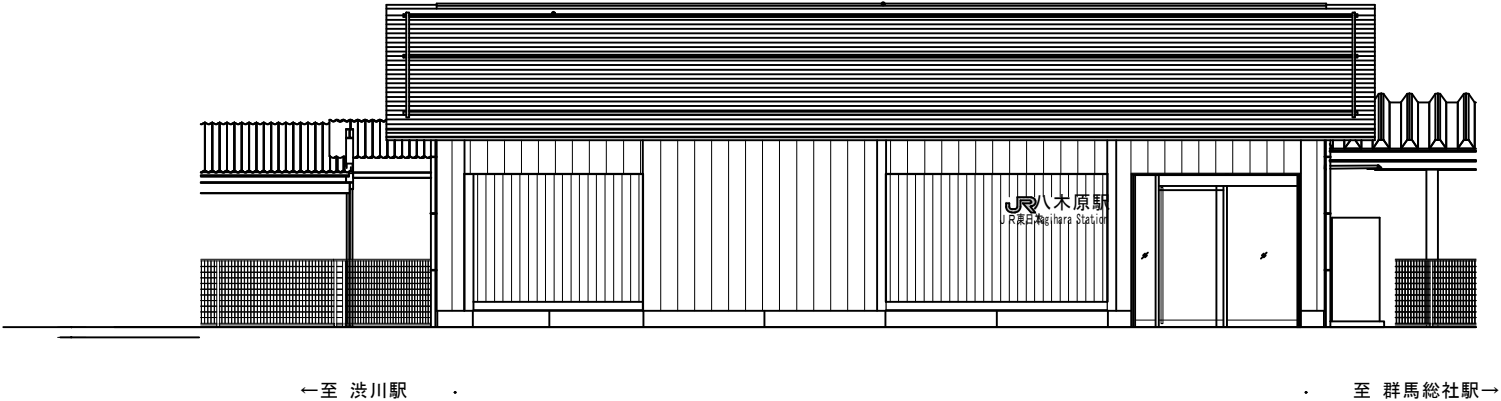

駅舎断面図

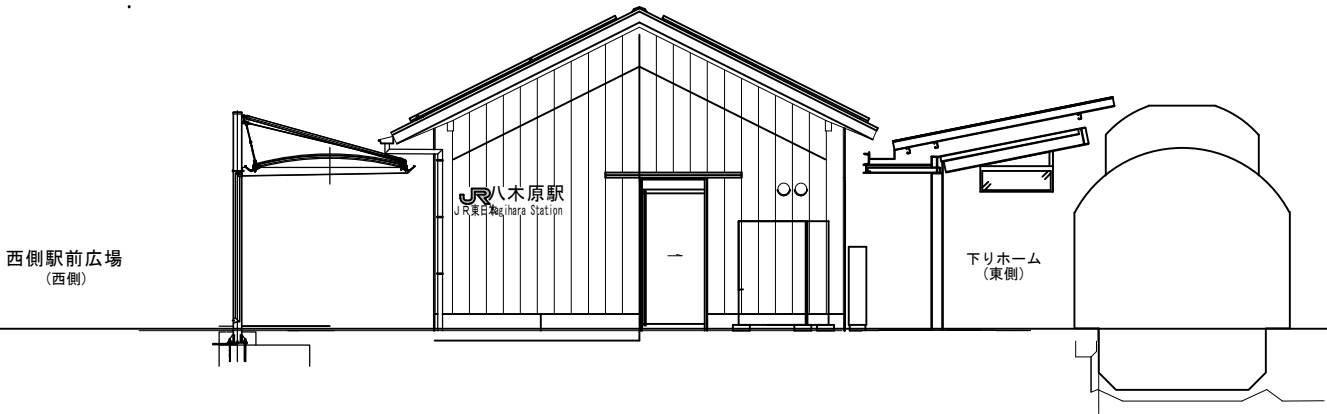

図種	駅舎立面図			
区分	実施		図面番号	No. / 枚中
施行年度	令和7年度	縮尺	Free	
路線名				
施行場所	渋川市 八木原 地内			
協定名	上越線八木原駅東西自由通路等整備事業に伴う工事の施行に関する協定			
渋川市 建設交通部 交通政策課				