

議案第79号

渋川市古巻公民館建設工事（建築主体工事）請負契約の変更について

渋川市古巻公民館建設工事（建築主体工事）請負契約（令和6年6月26日議決）を次のように変更したいから、地方自治法（昭和22年法律第67号）第96条第1項第5号及び議会の議決に付すべき契約及び財産の取得又は処分に関する条例（平成18年渋川市条例第52号）第2条の規定により、議会の議決を求める。

令和7年6月10日提出


渋川市長 高 木 勉

4の契約の金額「1,056,000,000円」を「1,068,441,000円」に変更する。

渋川市古巻公民館建設工事（建築主体工事）請負契約（令和6年6月26日議決）の変更新旧対照表


（傍線の部分は変更部分）

変 更 後		変 更 前	
1 契約の目的	渋川市古巻公民館建設工事（建築主体工事）	1 契約の目的	渋川市古巻公民館建設工事（建築主体工事）
2 工事の概要	新築工事 一式	2 工事の概要	新築工事 一式
及び場所	昇降設備工事 一式 外構工事 一式 既存公民館解体工事 一式 渋川市古巻公民館	及び場所	昇降設備工事 一式 外構工事 一式 既存公民館解体工事 一式 渋川市古巻公民館
3 契約の方法	条件付き一般競争入札	3 契約の方法	条件付き一般競争入札
4 契約の金額	<u>1,068,441,000円</u>	4 契約の金額	<u>1,056,000,000円</u>
5 契約の相手方	群馬県渋川市渋川1112番地1 津久井工務店・瑞穂建設渋川市古巻公民館建設工事（建築主体工事）特定建設工事共同企業体 代表者 株式会社津久井工務店 代表取締役 津久井 厚 構成員 瑞穂建設株式会社 代表取締役 篠原 玄洋	5 契約の相手方	群馬県渋川市渋川1112番地1 津久井工務店・瑞穂建設渋川市古巻公民館建設工事（建築主体工事）特定建設工事共同企業体 代表者 株式会社津久井工務店 代表取締役 津久井 厚 構成員 瑞穂建設株式会社 代表取締役 篠原 玄洋

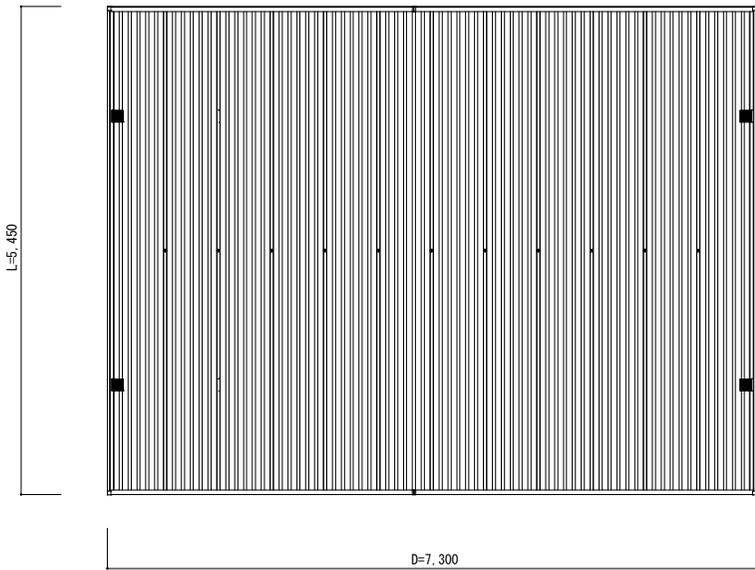


建築面積 : ①+②+③ = 24.39m²
床面積 : 7.07 × 5.45 = 38.53m²

平面図

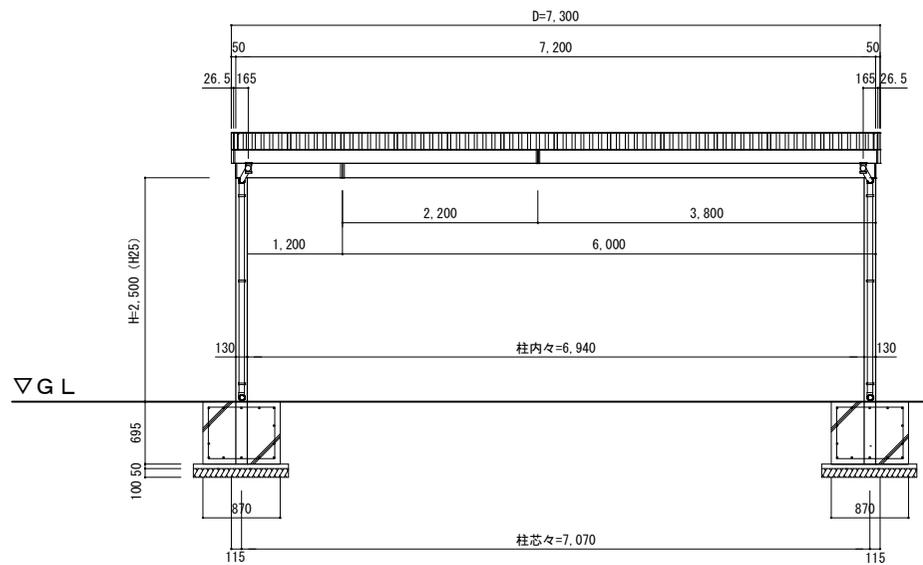

正面図

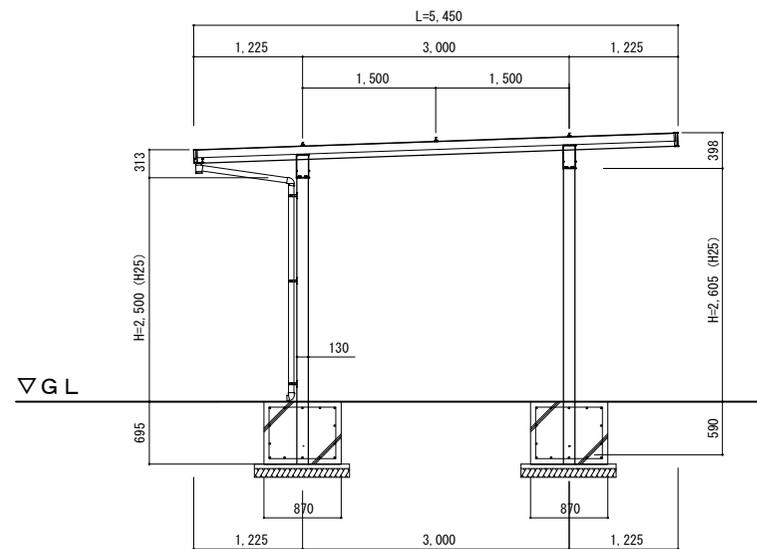


側面図




工事場所	工事名	図面名	縮尺	図面番号
渋川市古巻公民館	渋川市古巻公民館建設工事 (建築主体工事)	カーポート平面図、正面図、側面図	1/30	1

防火設備変更部を示す

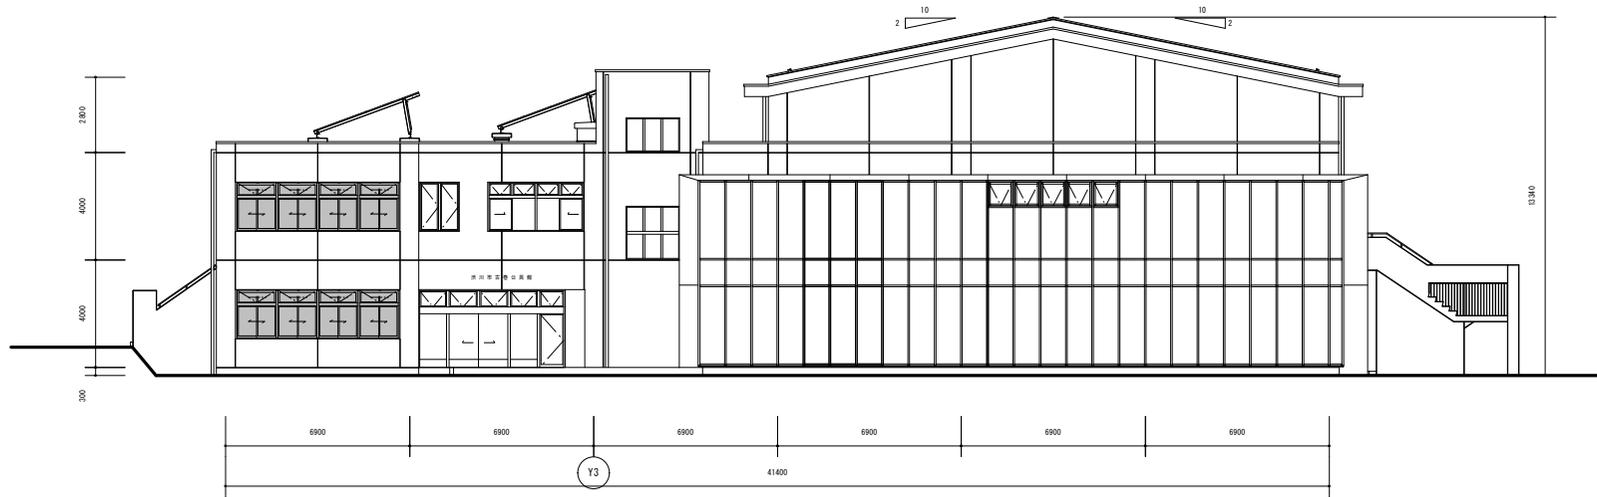

東側 立面図

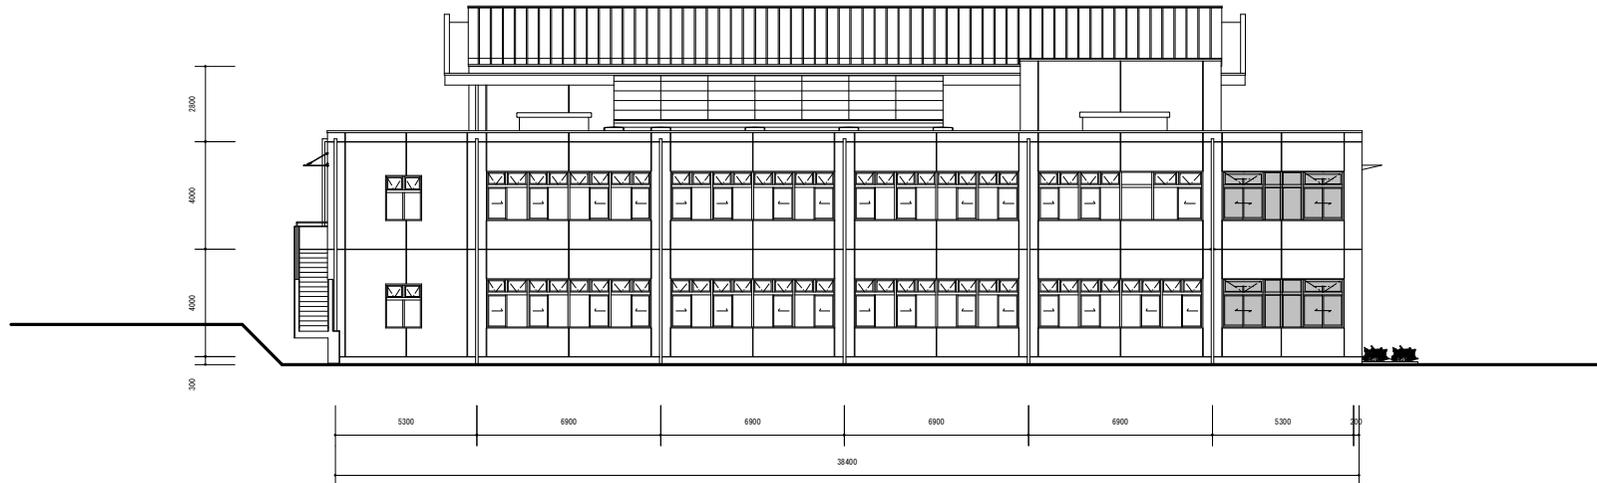

南側 立面図



渋川市 〒377-8501 群馬県渋川市石原80番地
 建設交通部建築住宅課 TEL 0279-22-2111(代表) 0279-22-2132(FAX)

工事場所	工事名	図面名	縮尺	図面番号
渋川市古巻公民館	渋川市古巻公民館建設工事(建築主体工事)	立面図	1/50	3