

議案第 5 5 号

市道の廃止について

市道の路線を次のとおり廃止したいから、道路法（昭和 2 7 年法律第 1 8 0 号）第 1 0 条第 3 項の規定により、議会の議決を求める。

令和 8 年 6 月 1 1 日提出

渋川市長 星 名 建 市


番号	路線名 (路線番号)	起 点 (番 地 先) 終 点 (番 地 先)	重 要 な 経 過 地
1	駅前通り線 (1-8)	渋川字長塚1691-1 渋川字八幡前191-10	
2	3-1153号線 (3-1153)	小野子字染歯1793-1 小野子字染歯1741-2	

理 由


番号 1 は、渋川西バイパスの供用開始に伴う管理区間の交換により、市道の一部を移管し、市道位置を変更するため、廃止しようとするものである。

番号 2 は、橋りょう撤去により、市道位置を変更するため、廃止しようとするものである。

位置図

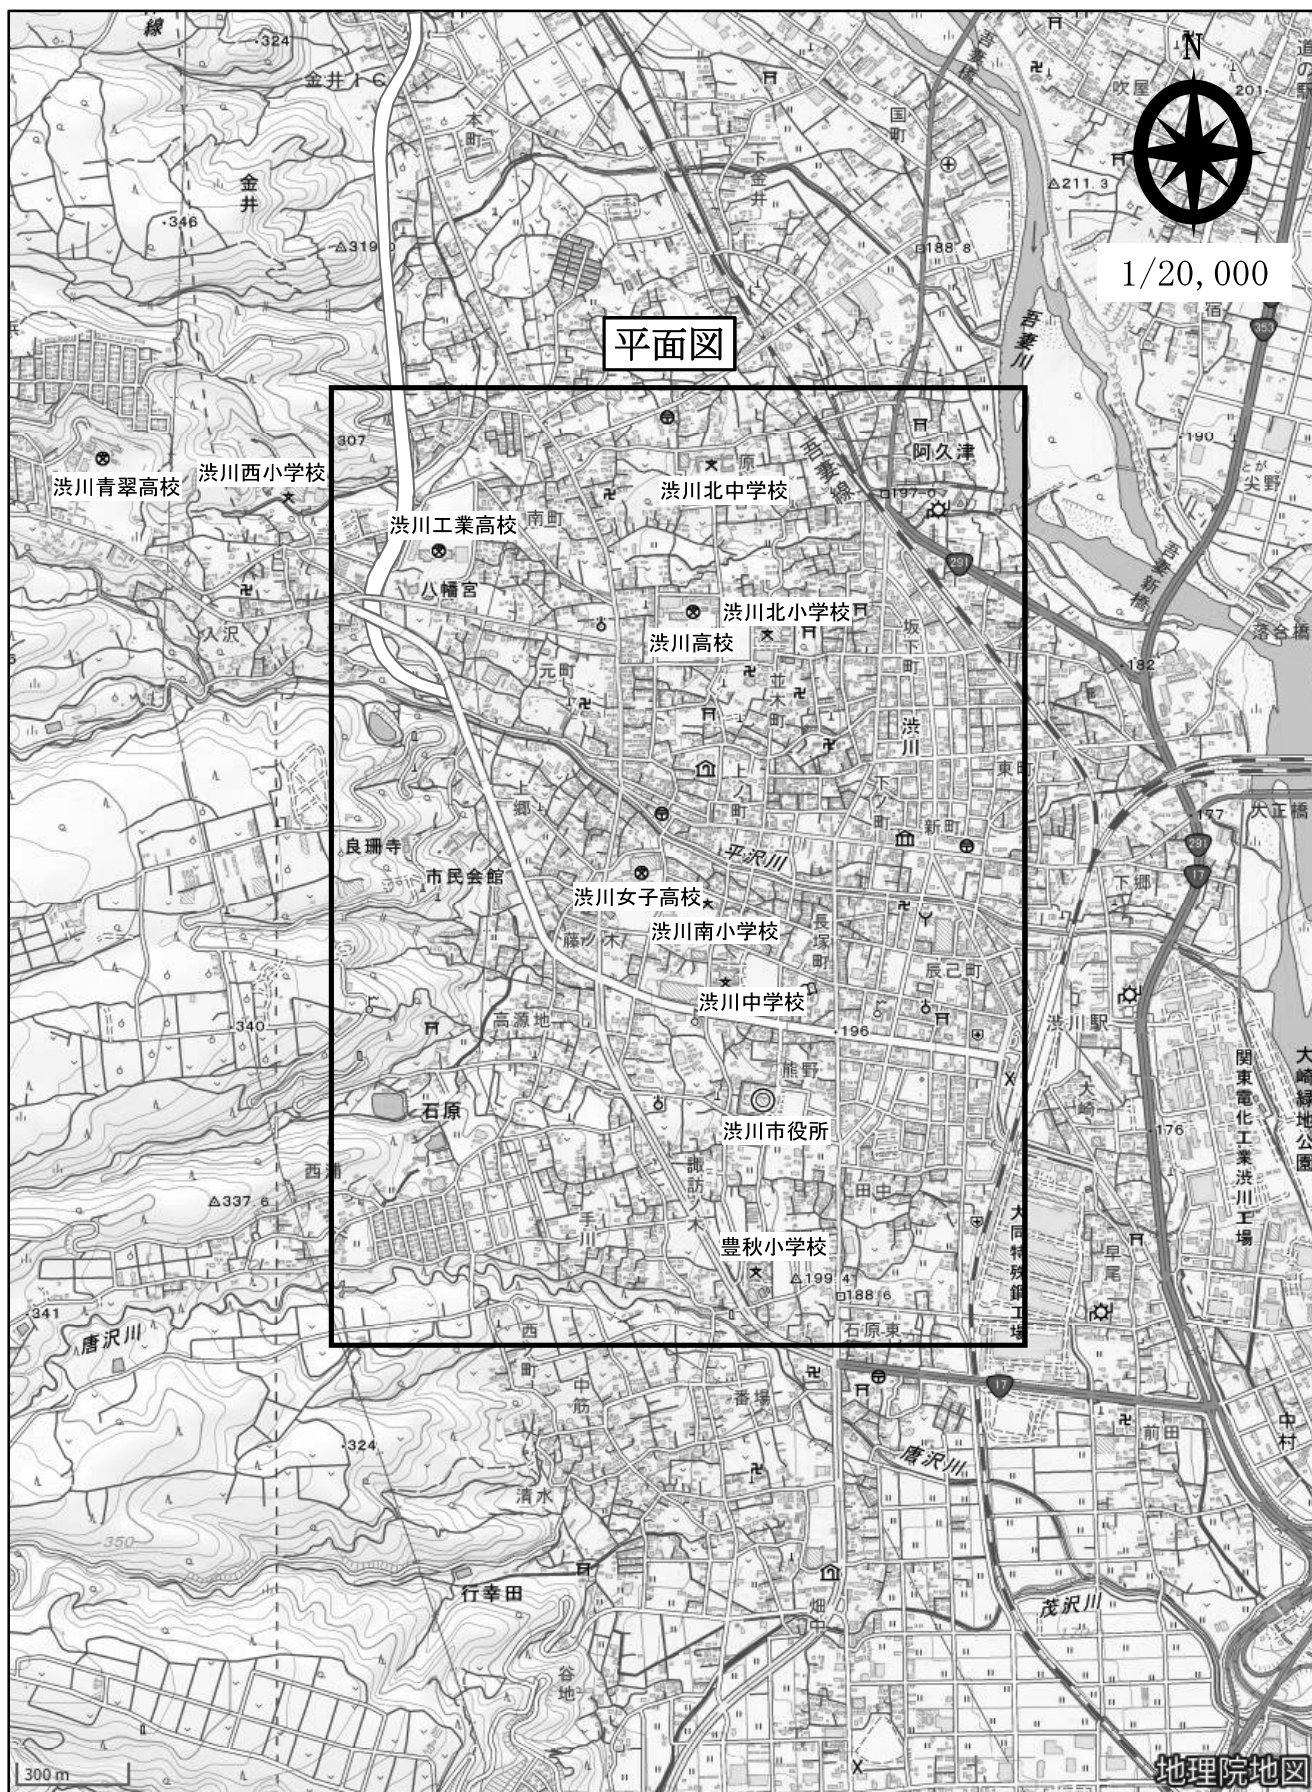

平面図

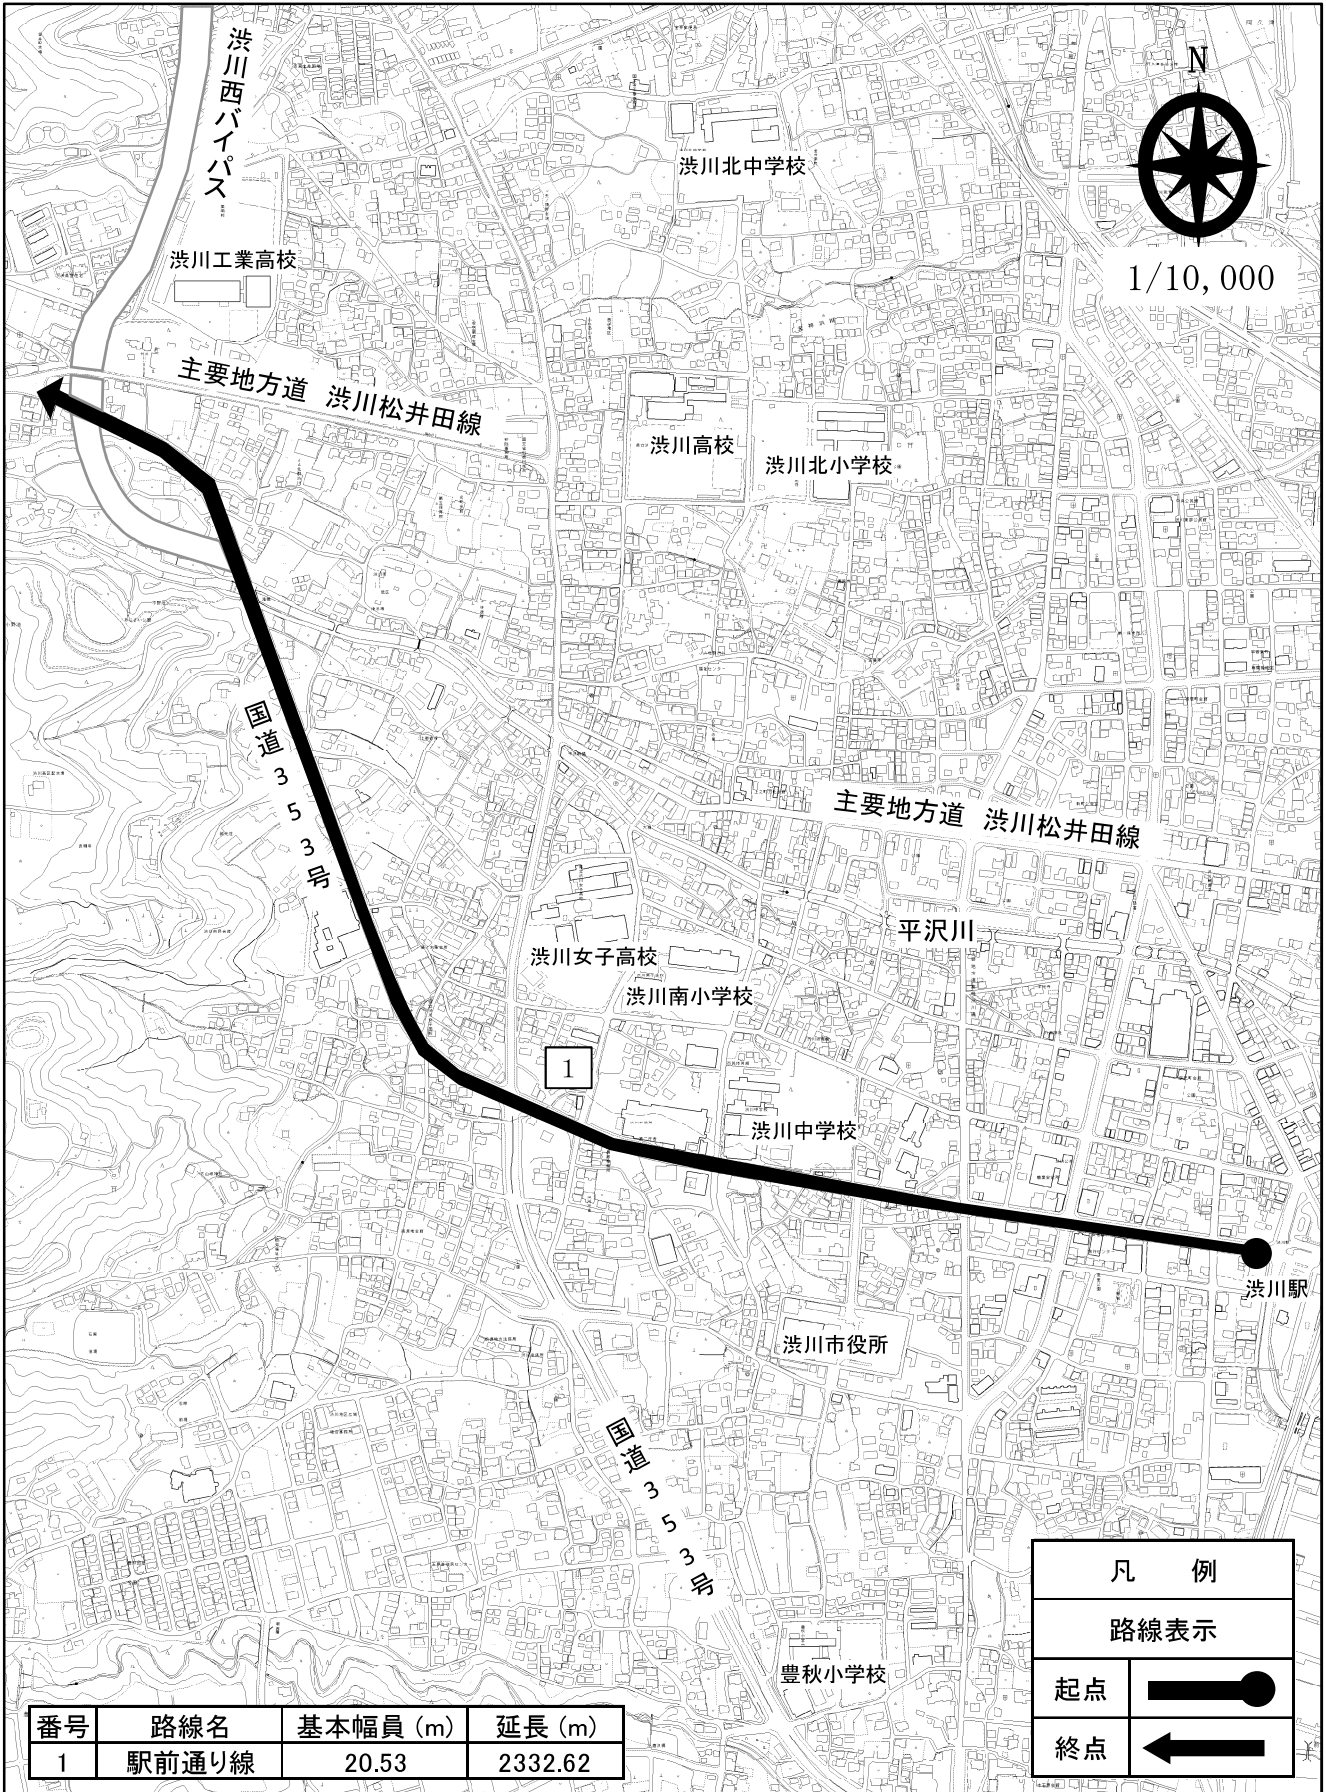


1/10,000


凡 例	
路線表示	
起点	
終点	

番号	路線名	基本幅員 (m)	延長 (m)
1	駅前通り線	20.53	2332.62

位置図

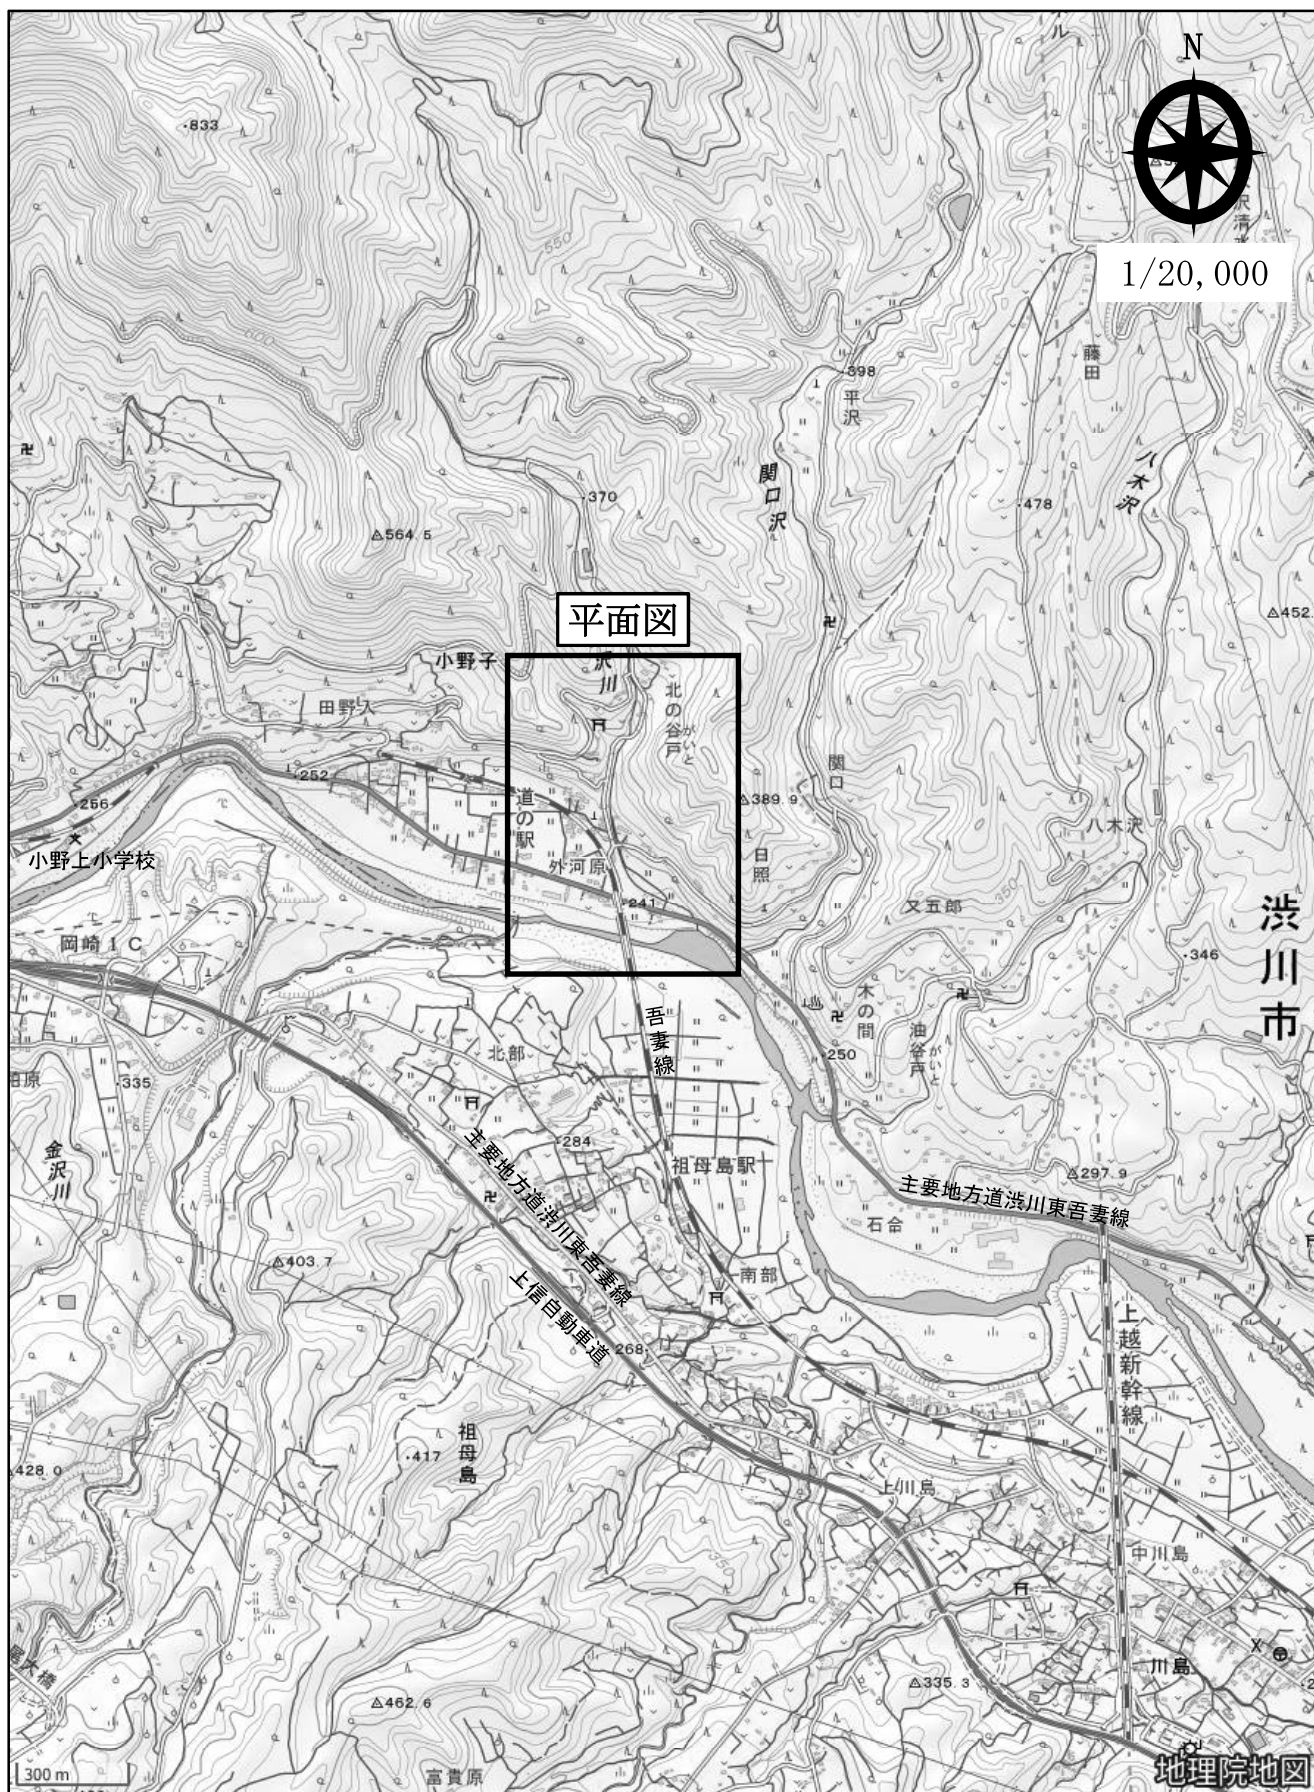

平面図

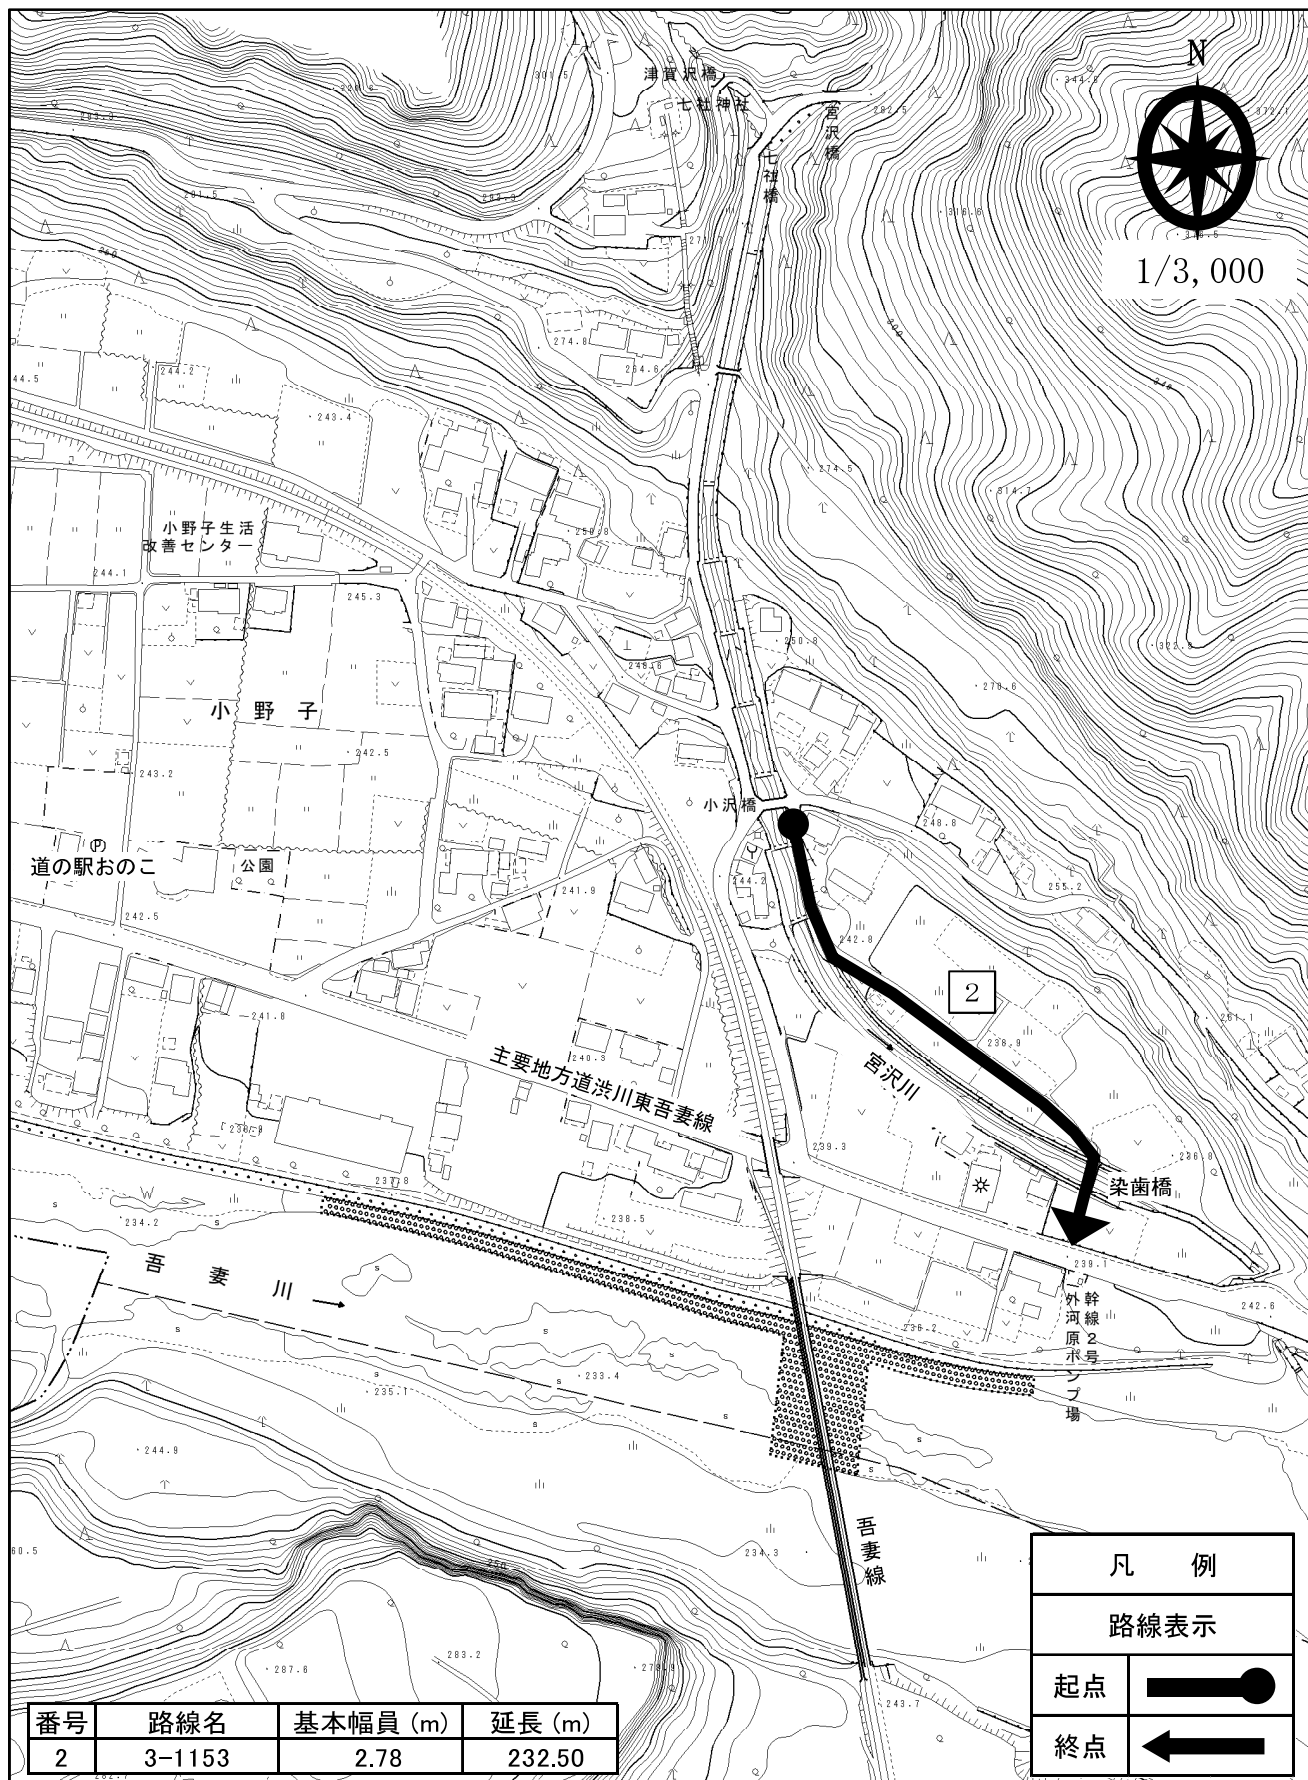

番号	路線名	基本幅員 (m)	延長 (m)
2	3-1153	2.78	232.50

凡例	
路線表示	
起点	
終点	