

議案第56号

市道の認定について

市道の路線を次のとおり認定したいから、道路法（昭和27年法律第180号）第8条第2項の規定により、議会の議決を求める。

令和8年6月11日提出

渋川市長 星 名 建 市


| 番号 | 路線名 (路線番号) | 起 点 (番地先) 終 点 (番地先) | 重要な 経過地 |
|----|----------------------|------------------------------|------------|
| 1 | 駅前通り線 (1-8) | 渋川字長塚1691-1 渋川字高源地1795-7 | |
| 2 | 3-1153号線 (3-1153) | 小野子字染歯1741-2 小野子字染歯1756-1 | |
| 3 | 3-1337号線 (3-1337) | 小野子字染歯1793-1 小野子字染歯1793-1 | |

理 由


番号1は、渋川西バイパスの供用開始に伴う管理区間の交換により、市道の一部を移管し、市道位置を変更するため、認定しようとするものである。

番号2及び3は、橋りょう撤去により、市道位置を変更するため、認定しようとするものである。

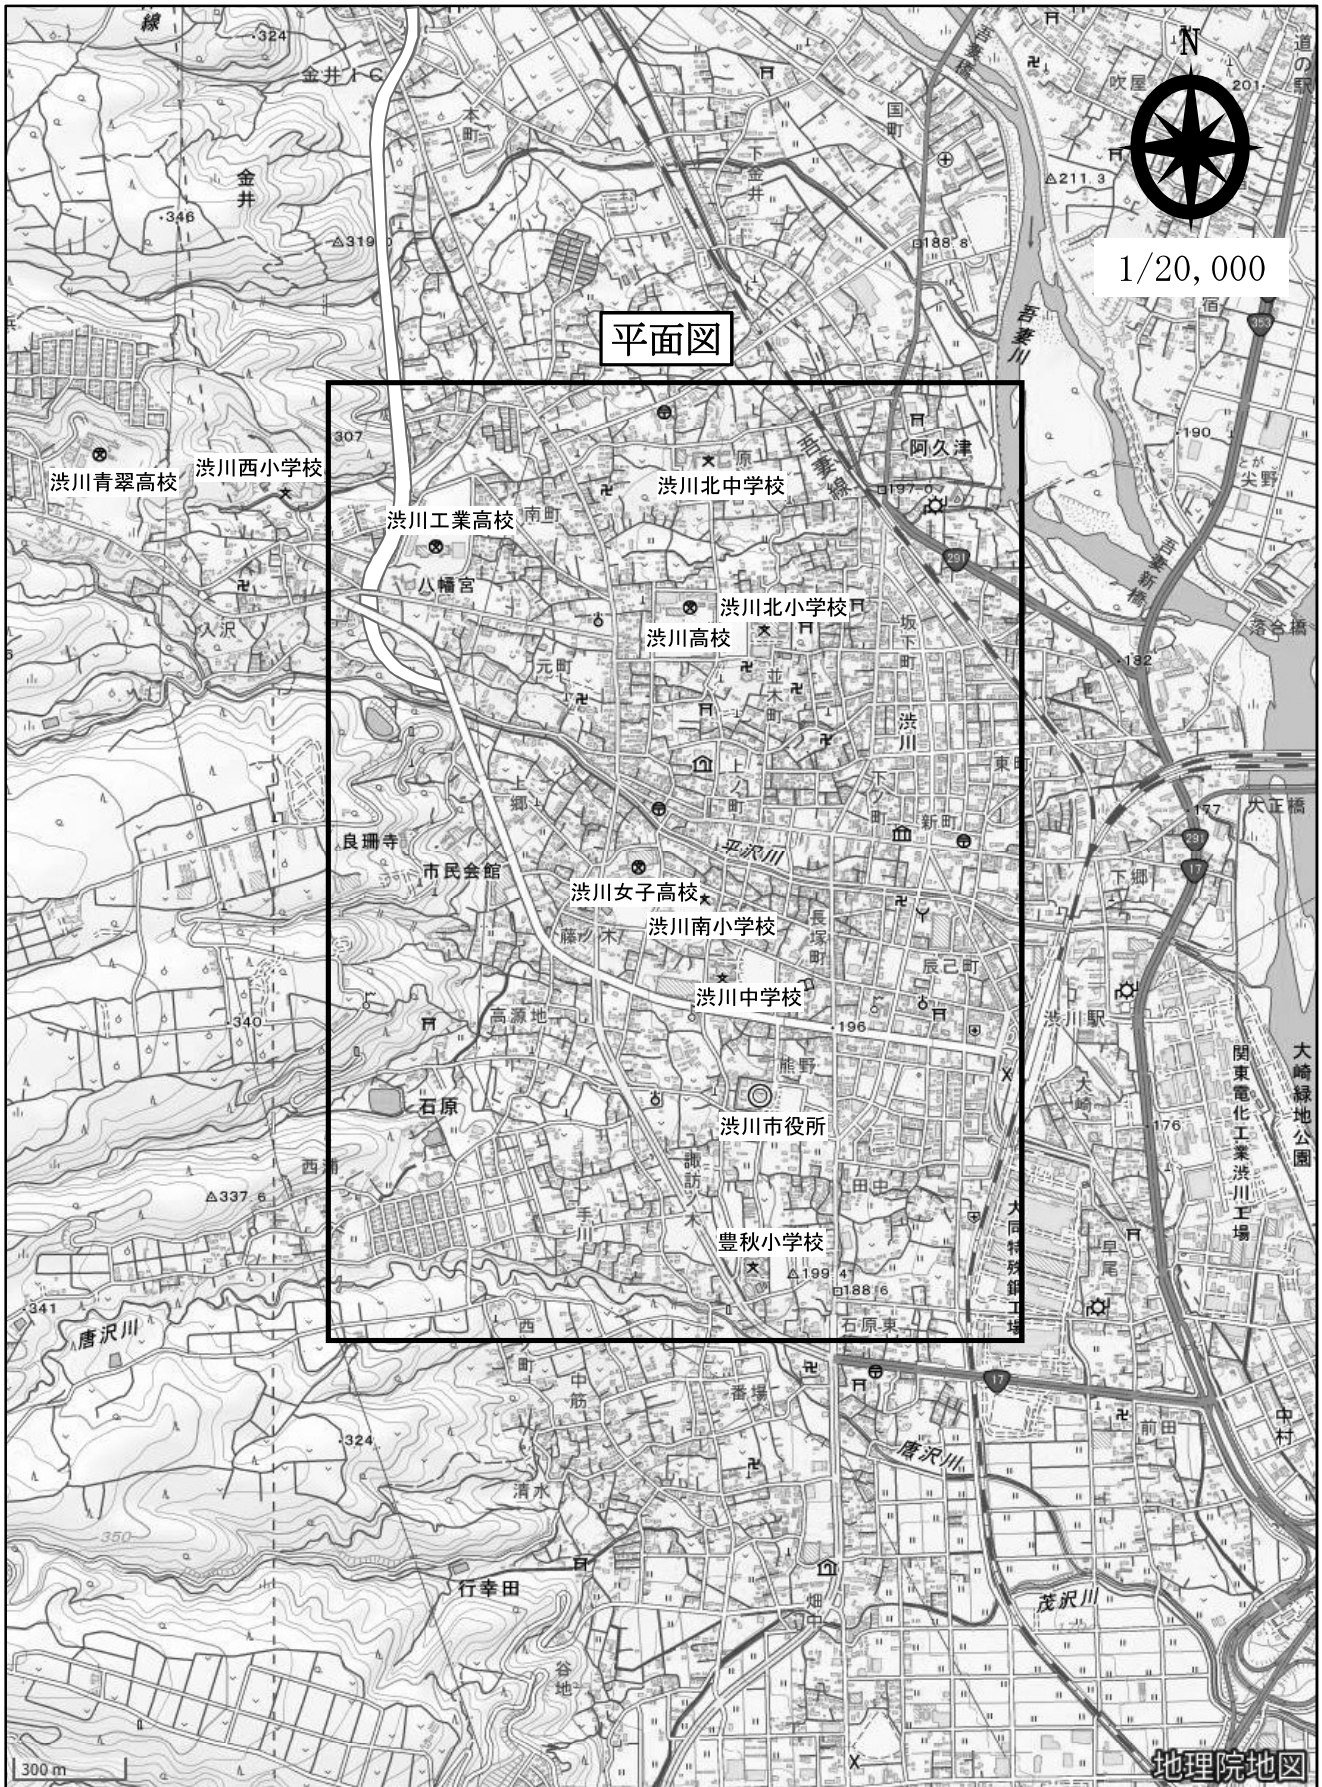

位置図

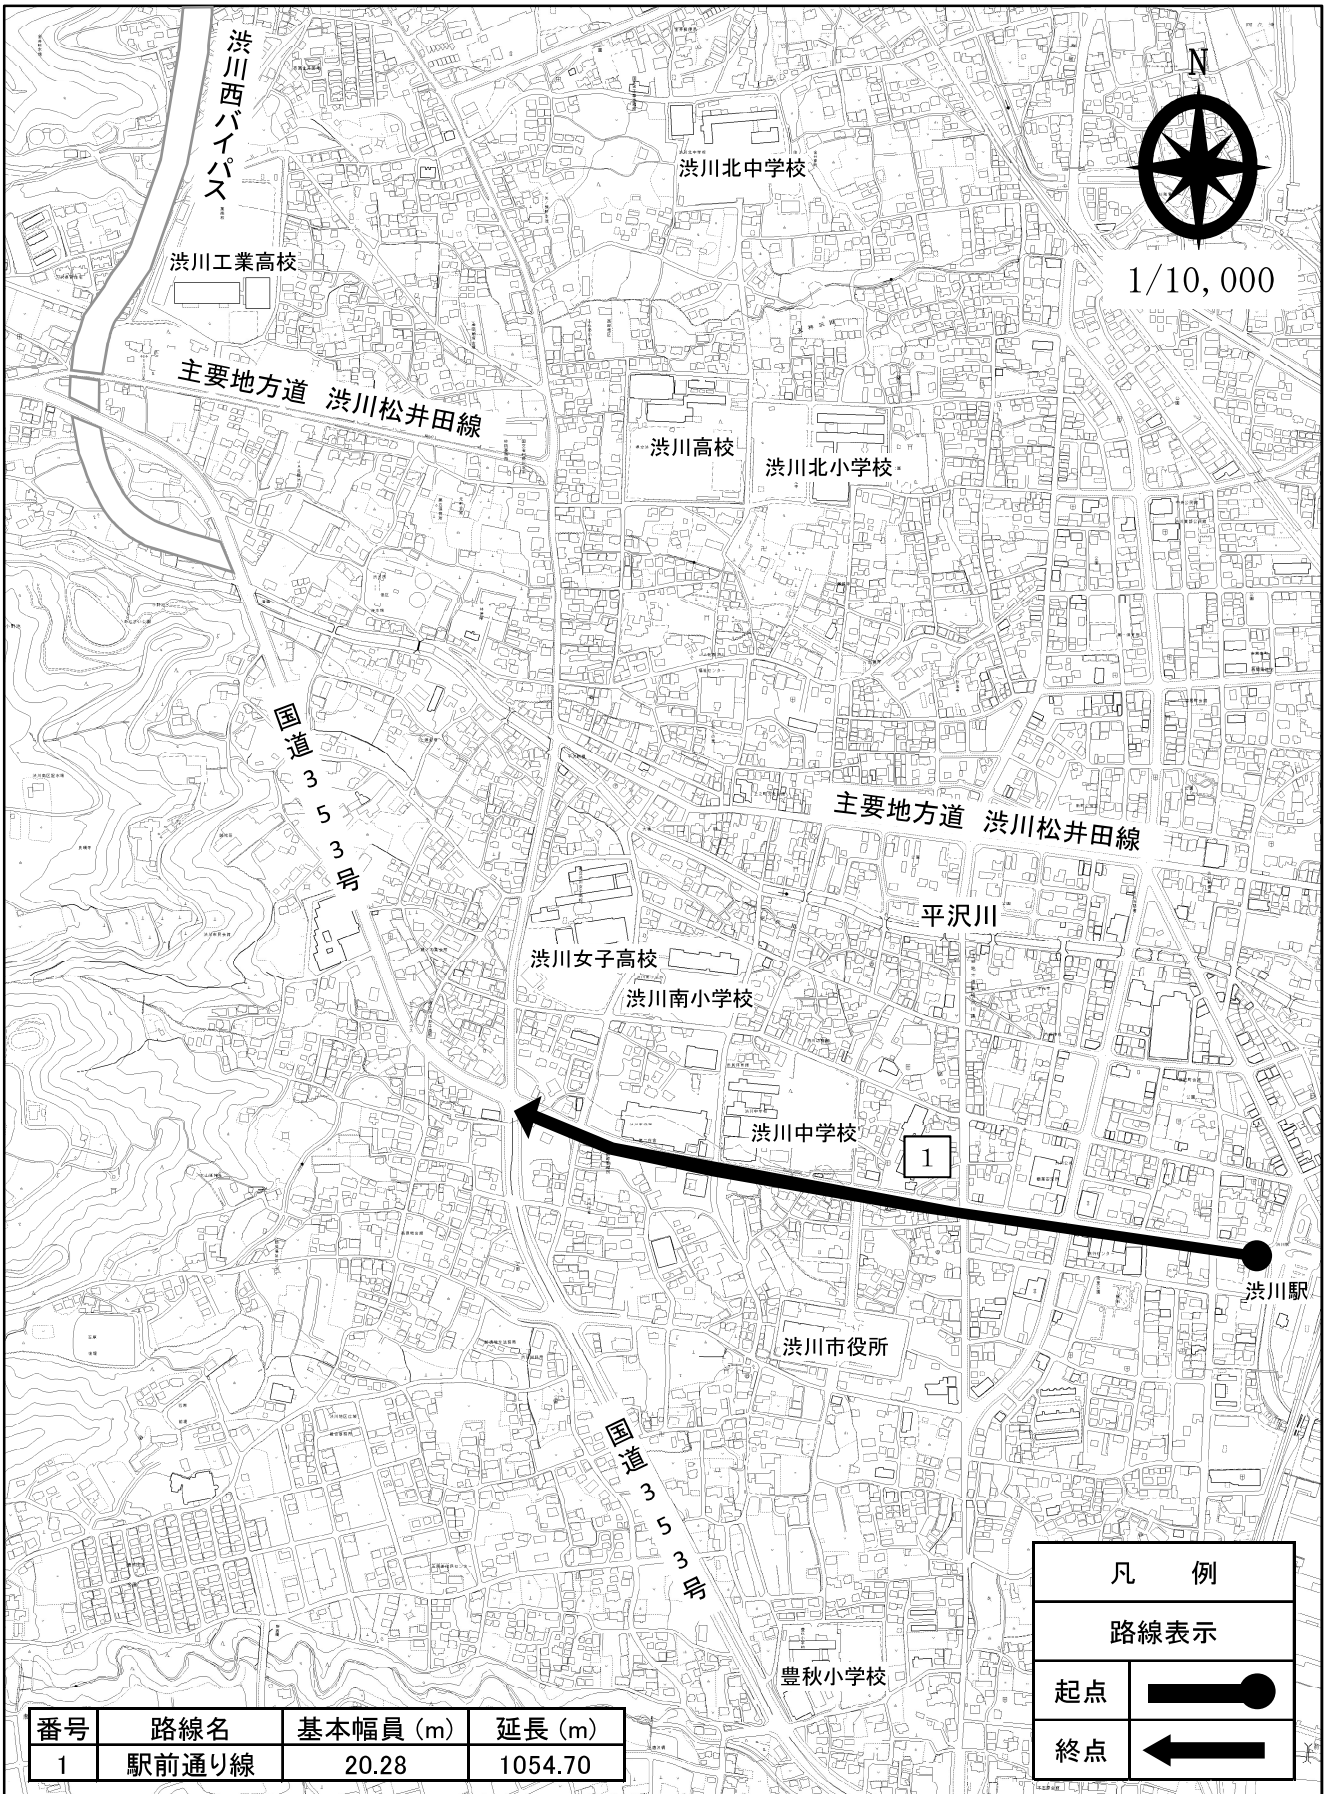


平面図




| 番号 | 路線名 | 基本幅員 (m) | 延長 (m) |
|----|-------|----------|---------|
| 1 | 駅前通り線 | 20.28 | 1054.70 |

| 凡 例 | |
|------|---|
| 路線表示 | |
| 起点 |  |
| 終点 |  |

位置図

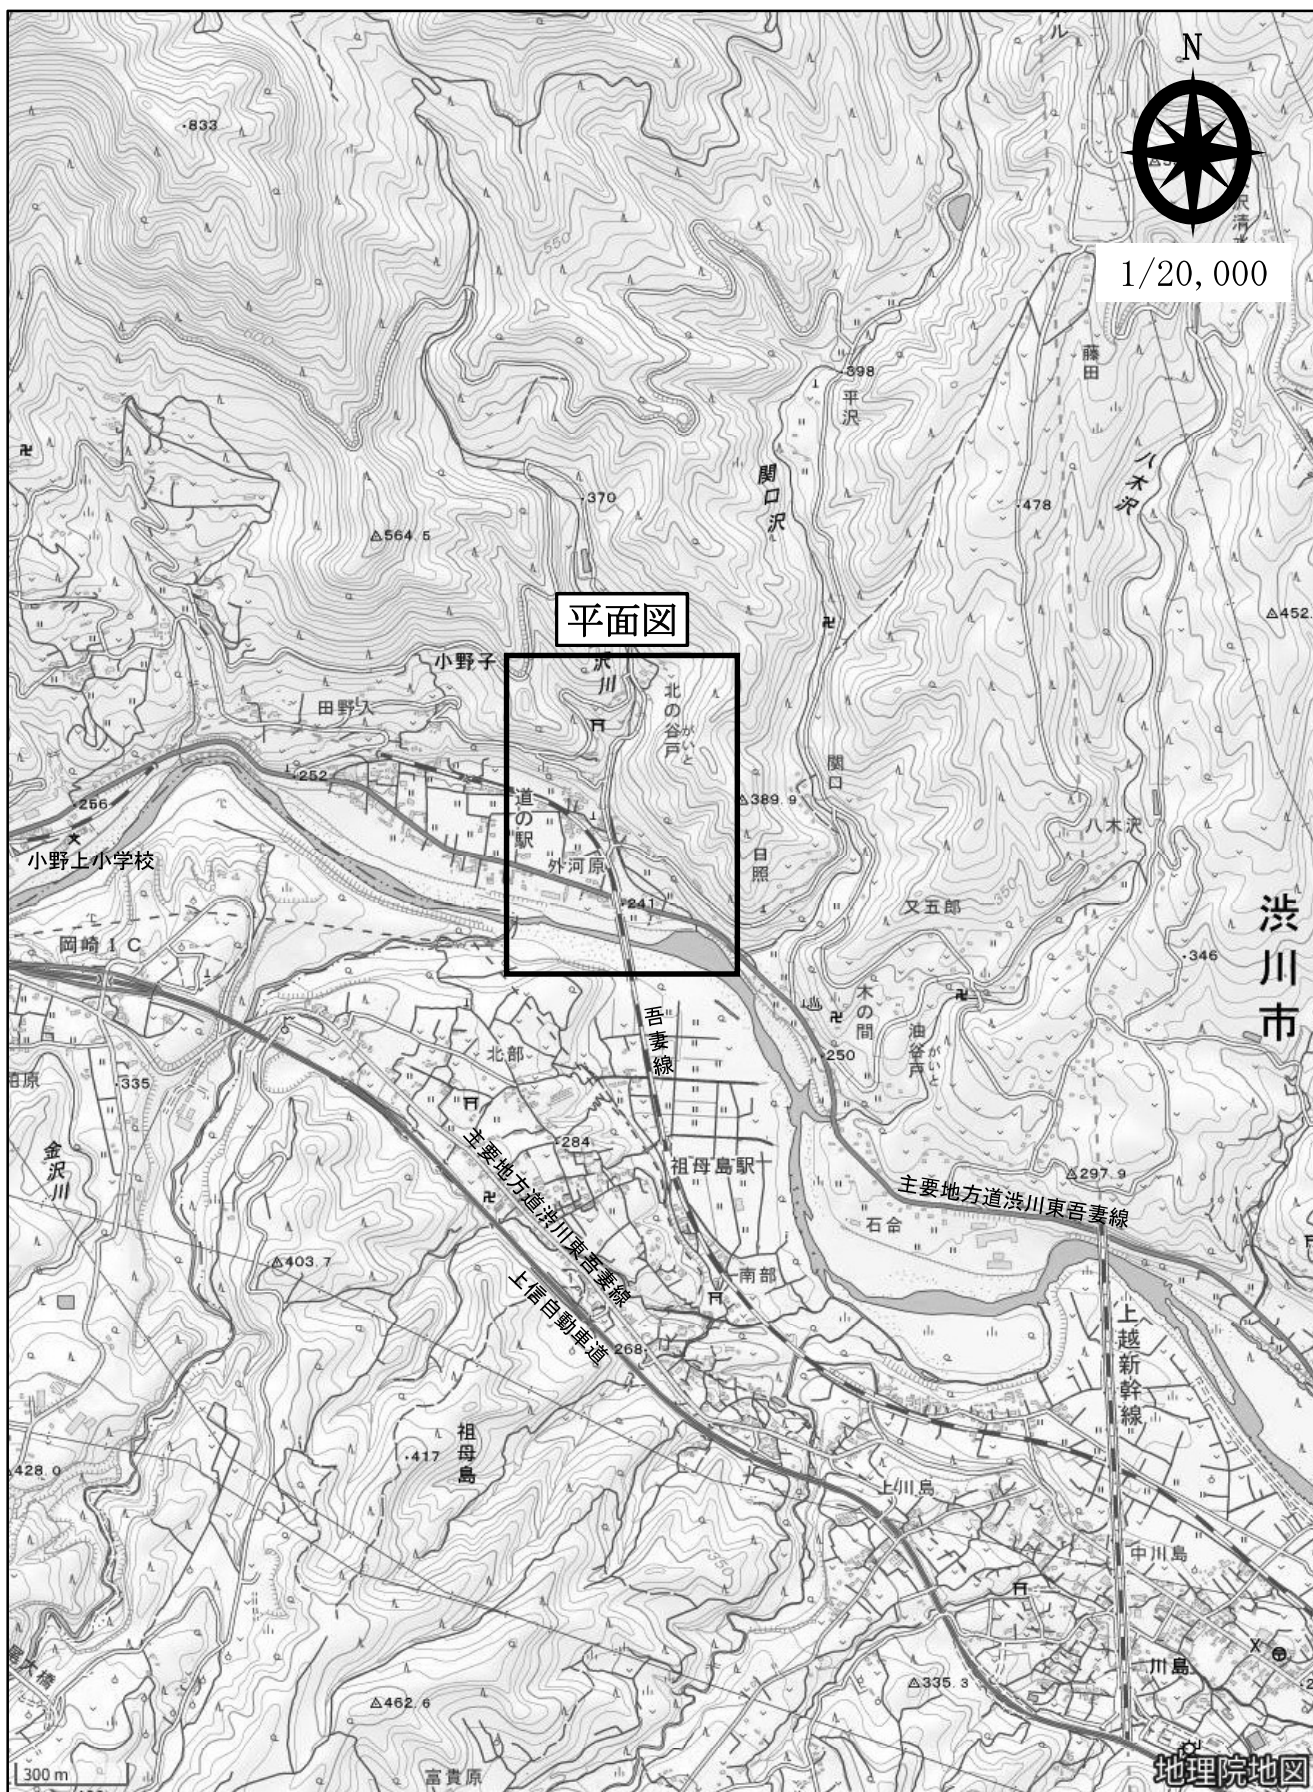

平面図

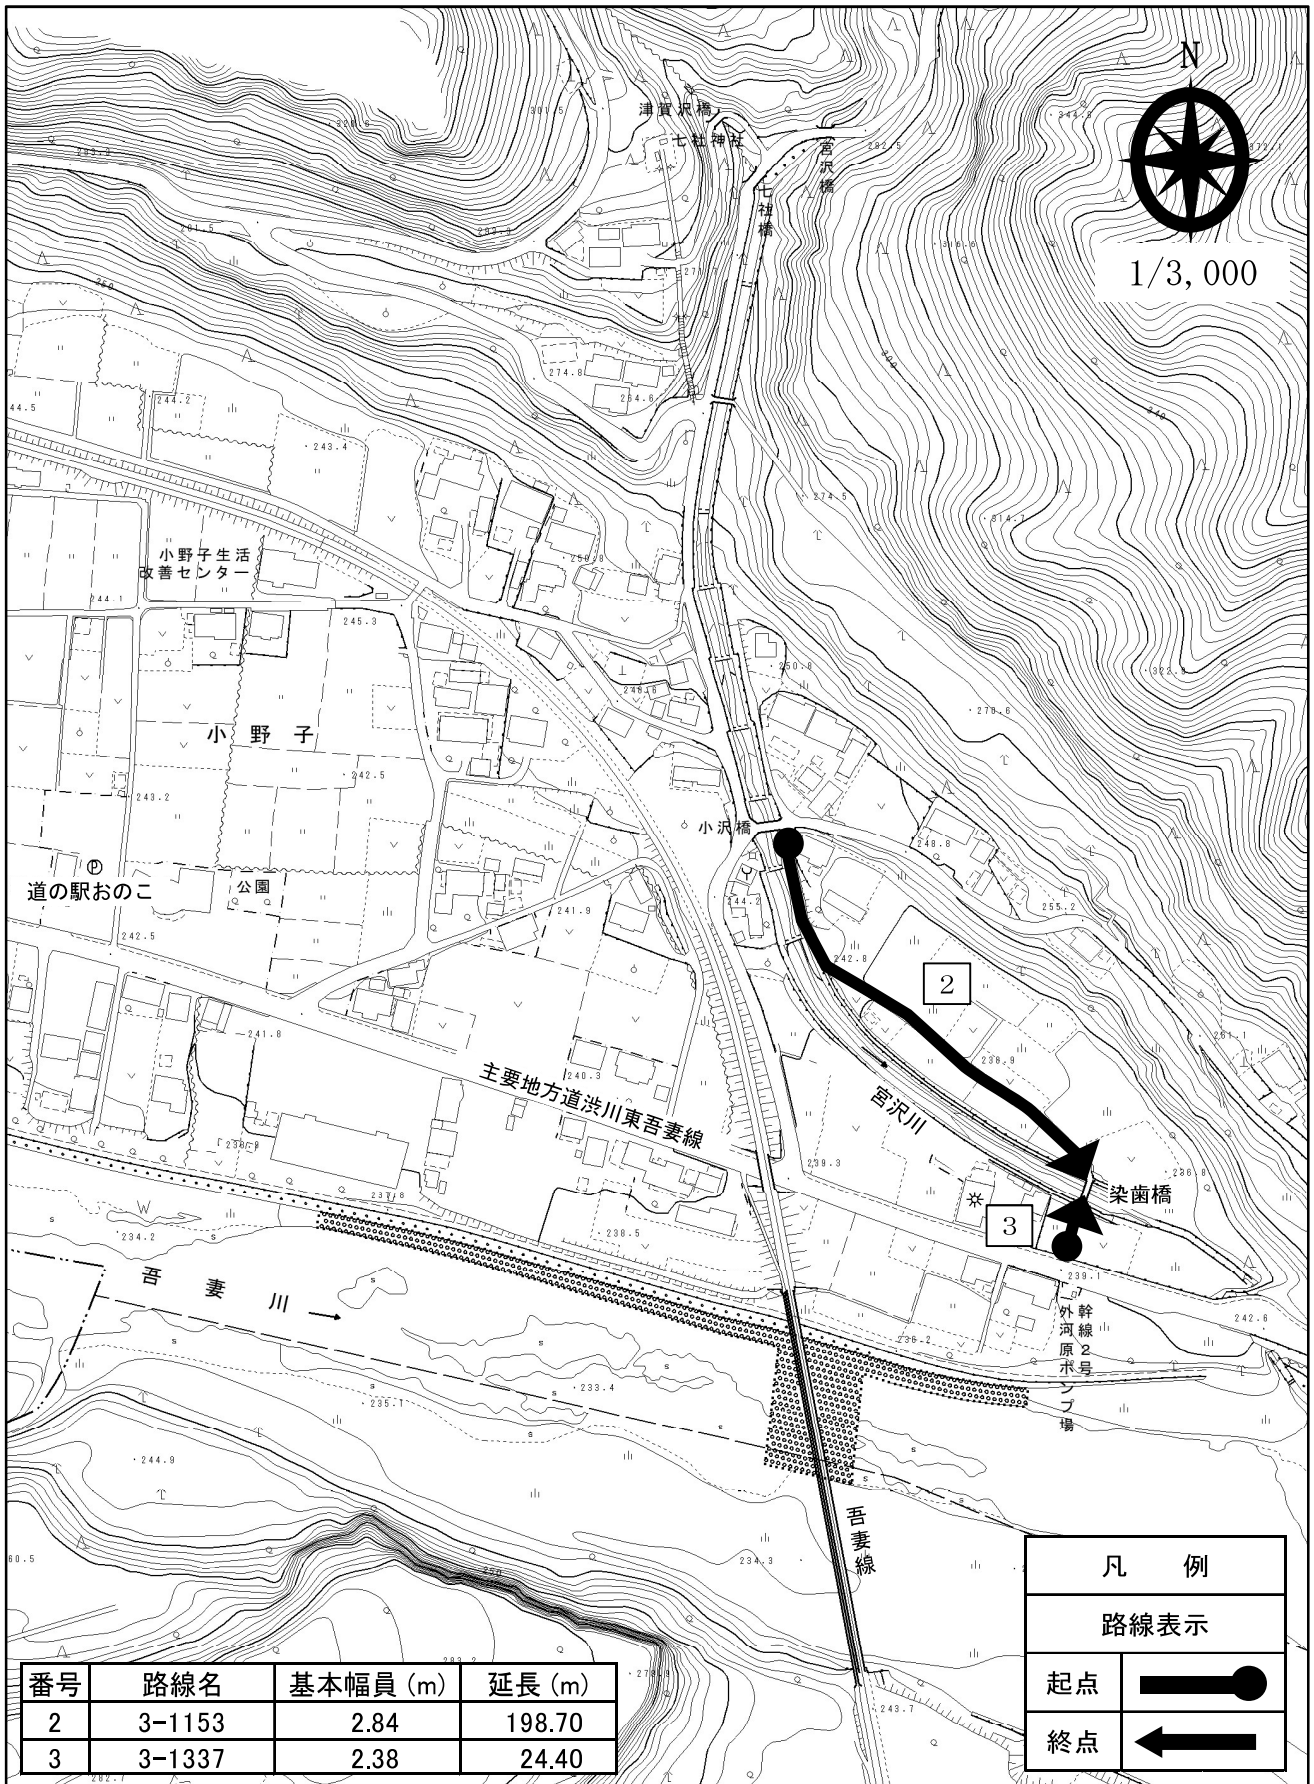

| 番号 | 路線名 | 基本幅員 (m) | 延長 (m) |
|----|--------|----------|--------|
| 2 | 3-1153 | 2.84 | 198.70 |
| 3 | 3-1337 | 2.38 | 24.40 |

| 凡 例 | |
|------|--|
| 路線表示 | |
| 起点 | |
| 終点 | |