



金島ふれあいセンター・金島公民館 平面図

1階

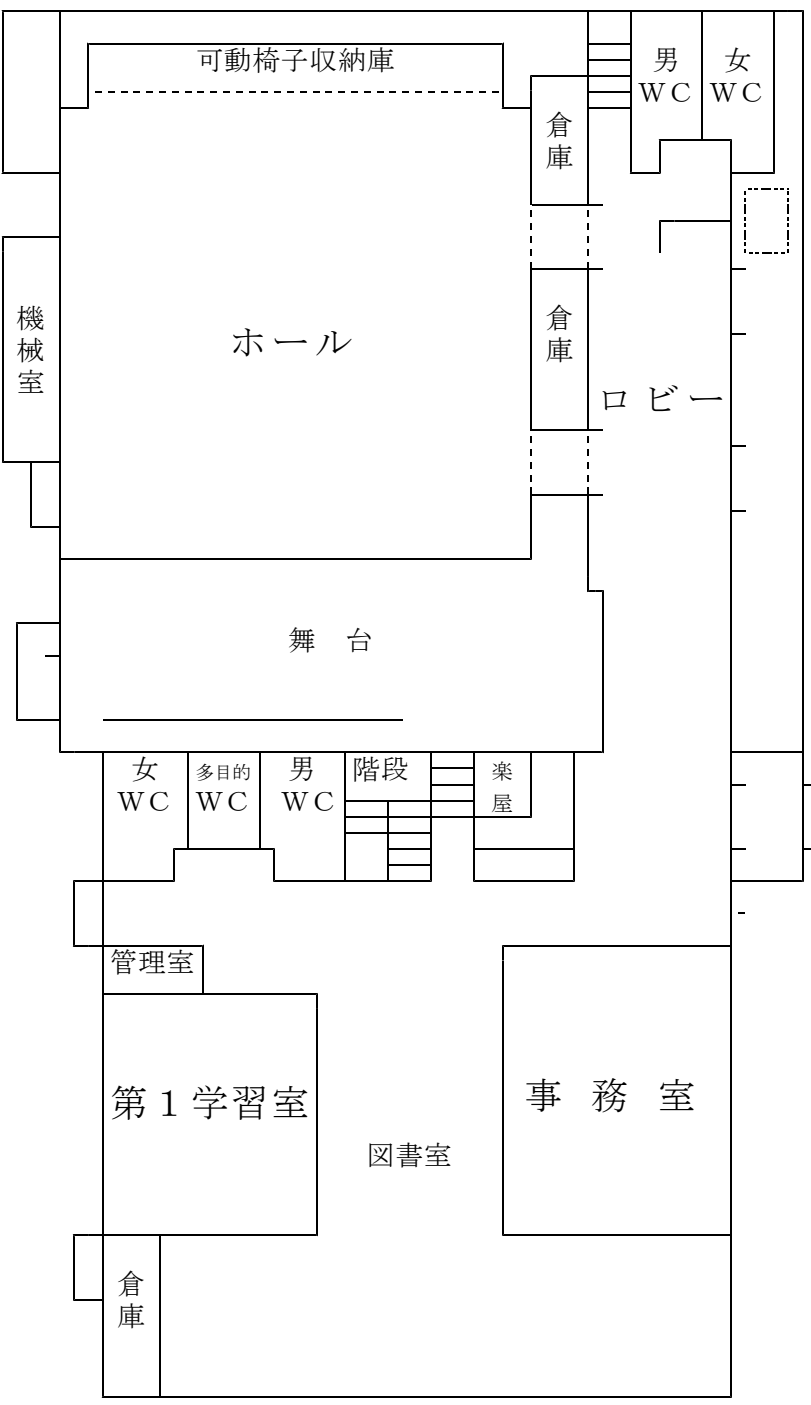


植込み

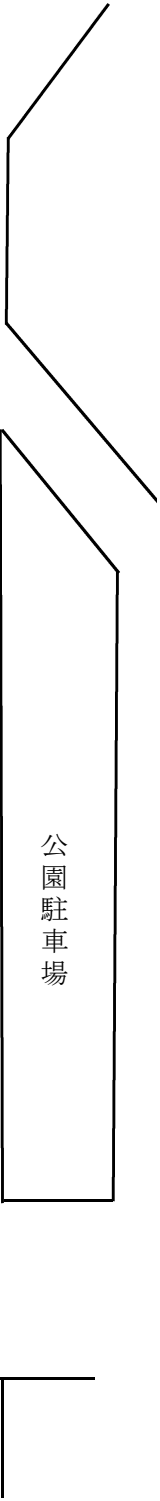

金島ふれあいセンター・金島公民館 平面図

2階

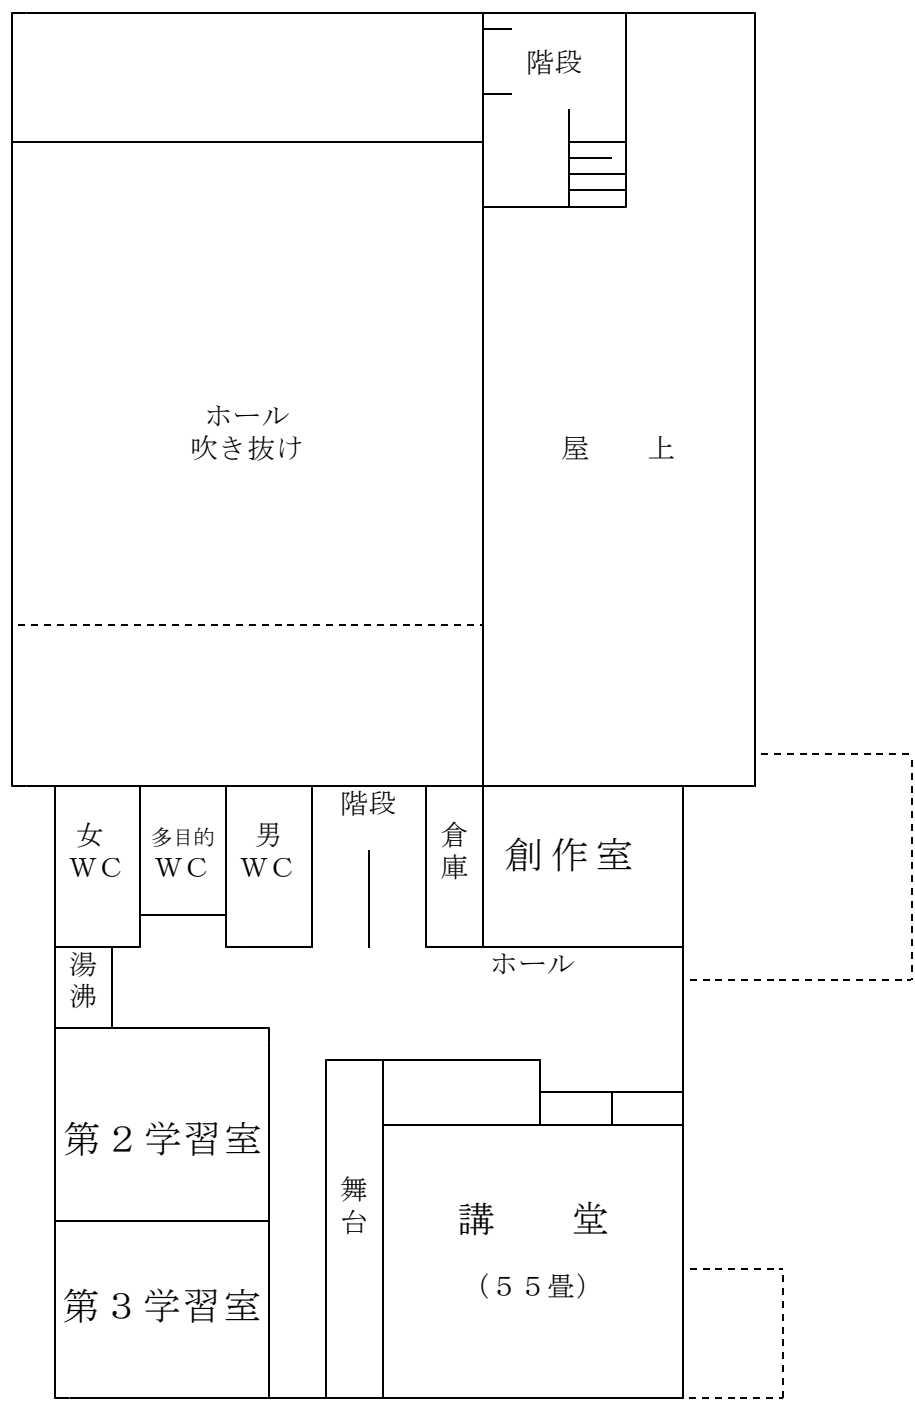

各部屋の大きさ

多目的ホール	フロア	339.89	m ²	定員300人
	舞台(含)	152.27	m ²	
第1学習室		39.54	m ²	定員25人
講堂(舞台付)		90.62	m ²	定員100人
創作室		48.56	m ²	定員25人
第2学習室		48.38	m ²	定員40人
第3学習室		34.82	m ²	定員18人