# 利根川上流流域関連渋川市公共下水道事業計画区域図

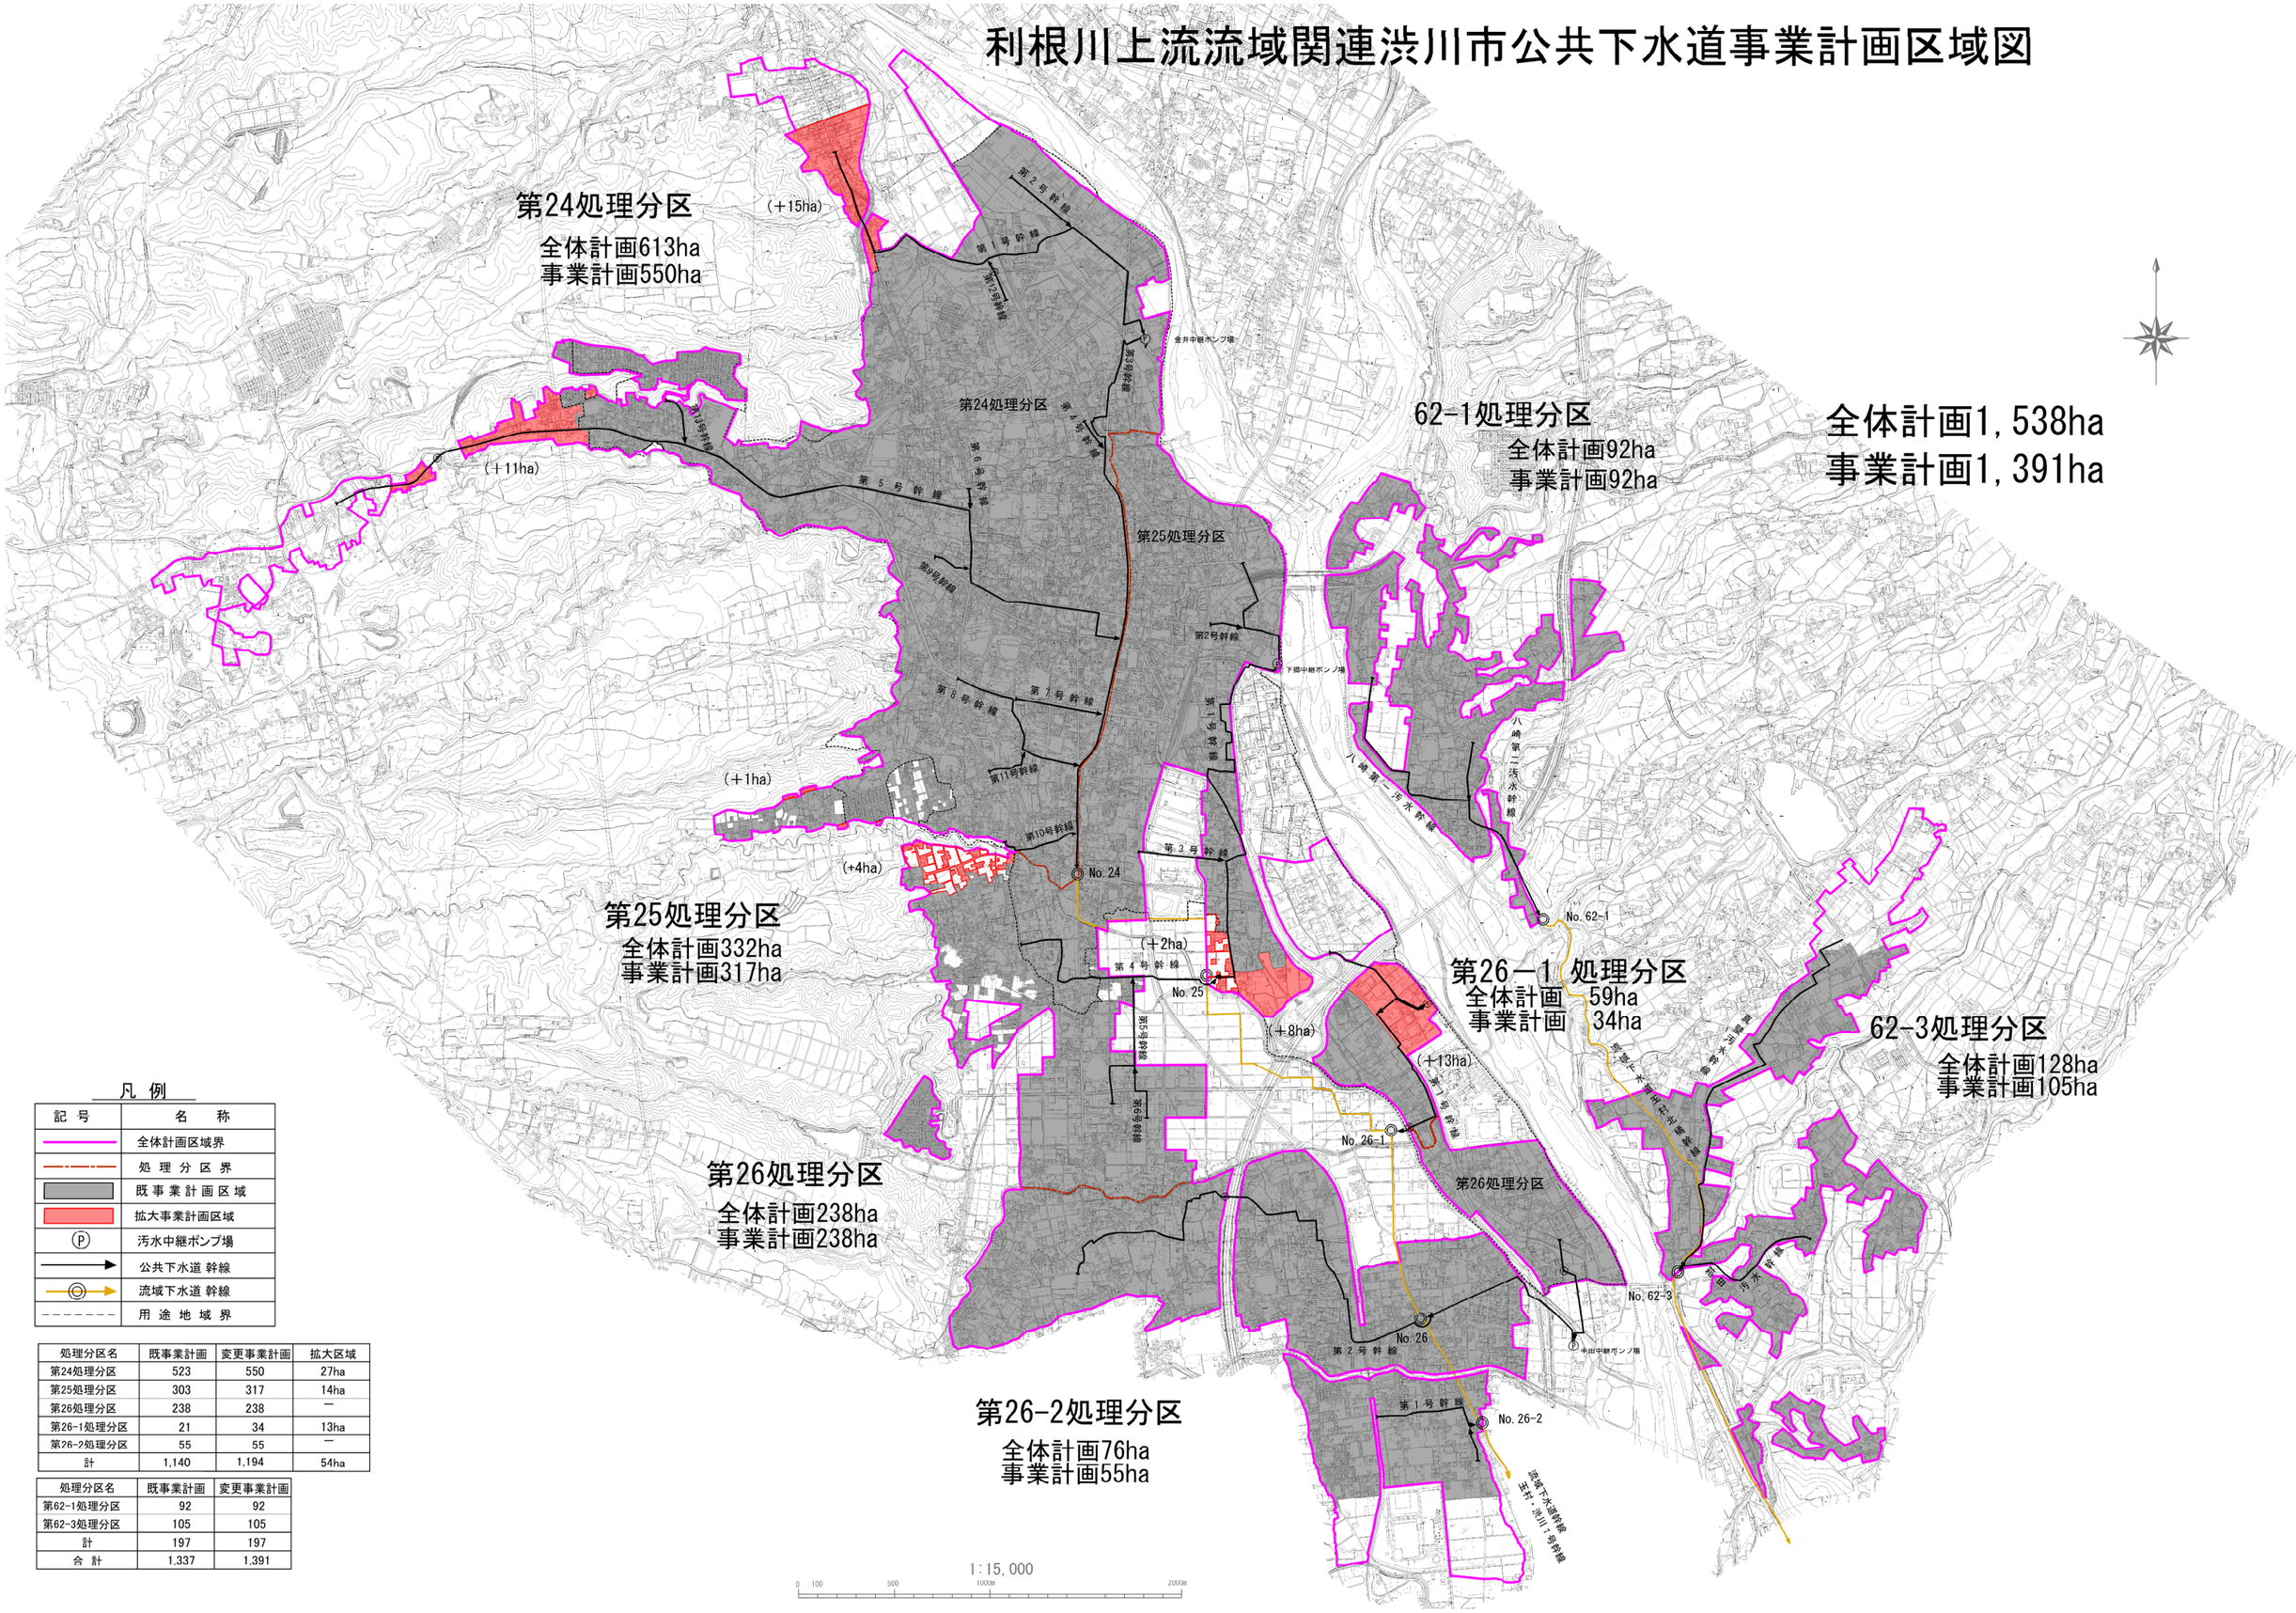


凡 例

| 記 号 | 名 称 |
|---|---|
| | 全体計画区域界 |
| | 処 理 分 区 界 |
| | 既 事 業 計 画 区 域 |
| | 拡大事業計画区域 |
| Ⓟ | 汚水中継ポンプ場 |
| | 公共下水道 幹線 |
| | 流域下水道 幹線 |
| | 用 途 地 域 界 |

| 処理分区名 | 既事業計画 | 変更事業計画 | 拡大区域 |
|---|---|---|---|
| 第24処理分区 | 523 | 550 | 27ha |
| 第25処理分区 | 303 | 317 | 14ha |
| 第26処理分区 | 238 | 238 | — |
| 第26-1処理分区 | 21 | 34 | 13ha |
| 第26-2処理分区 | 55 | 55 | — |
| 計 | 1,140 | 1,194 | 54ha |

| 処理分区名 | 既事業計画 | 変更事業計画 |
|---|---|---|
| 第62-1処理分区 | 92 | 92 |
| 第62-3処理分区 | 105 | 105 |
| 計 | 197 | 197 |
| 合 計 | 1,337 | 1,391 |