

議案第 1 1 4 号

渋川スカイランドパーク第 1 駐車場改修工事請負契約の締結について

渋川スカイランドパーク第 1 駐車場改修工事請負契約を次のとおり締結したいから、地方自治法（昭和 2 2 年法律第 6 7 号）第 9 6 条第 1 項第 5 号及び議会の議決に付すべき契約及び財産の取得又は処分に関する条例（平成 1 8 年渋川市条例第 5 2 号）第 2 条の規定により、議会の議決を求める。


令和元年 6 月 1 3 日提出

渋川市長 高 木 勉

- 1 契約の目的 渋川スカイランドパーク第 1 駐車場改修工事
- 2 工事の概要 舗装工 一式
及び場所 渋川スカイランドパーク
- 3 契約の方法 条件付き一般競争入札
- 4 契約の金額 3 0 5 , 8 0 0 , 0 0 0 円
- 5 契約の相手方 群馬県渋川市渋川 4 4 1 3 番地 1
瑞穂建設株式会社
代表取締役 篠原 玄洋


工 事 名	渋川スカイランドパーク第1駐車場改修工事
契 約 の 方 法	条件付き一般競争入札
公 告 日	令和元年5月15日
開 札 年 月 日	令和元年5月31日
入札参加申請者数 () 内市内業者数	6 (6)
うち入札参加業者数 () 内市内業者数	6 (6)
落 札 業 者	群馬県渋川市渋川4413番地1 瑞穂建設株式会社 代表取締役 篠原 玄洋
予 定 価 格	311,894,000円 (消費税及び地方消費税含む)
落 札 価 格	305,800,000円 (消費税及び地方消費税含む)
予 定 工 期	令和2年3月18日
工 事 内 容	舗装工 表層工 再生密粒度アスコン(13) A=4,362.2㎡ 上層路盤工 粒度調整砕石(30-0) A=4,362.2㎡ 下層路盤工 再生砕石(40-0) A=4,362.2㎡ 路床盛土工 路床盛土 山砕(10cm)以下 V=1,046.9m ³ 付帯工 一式

議案第114号 参考図1

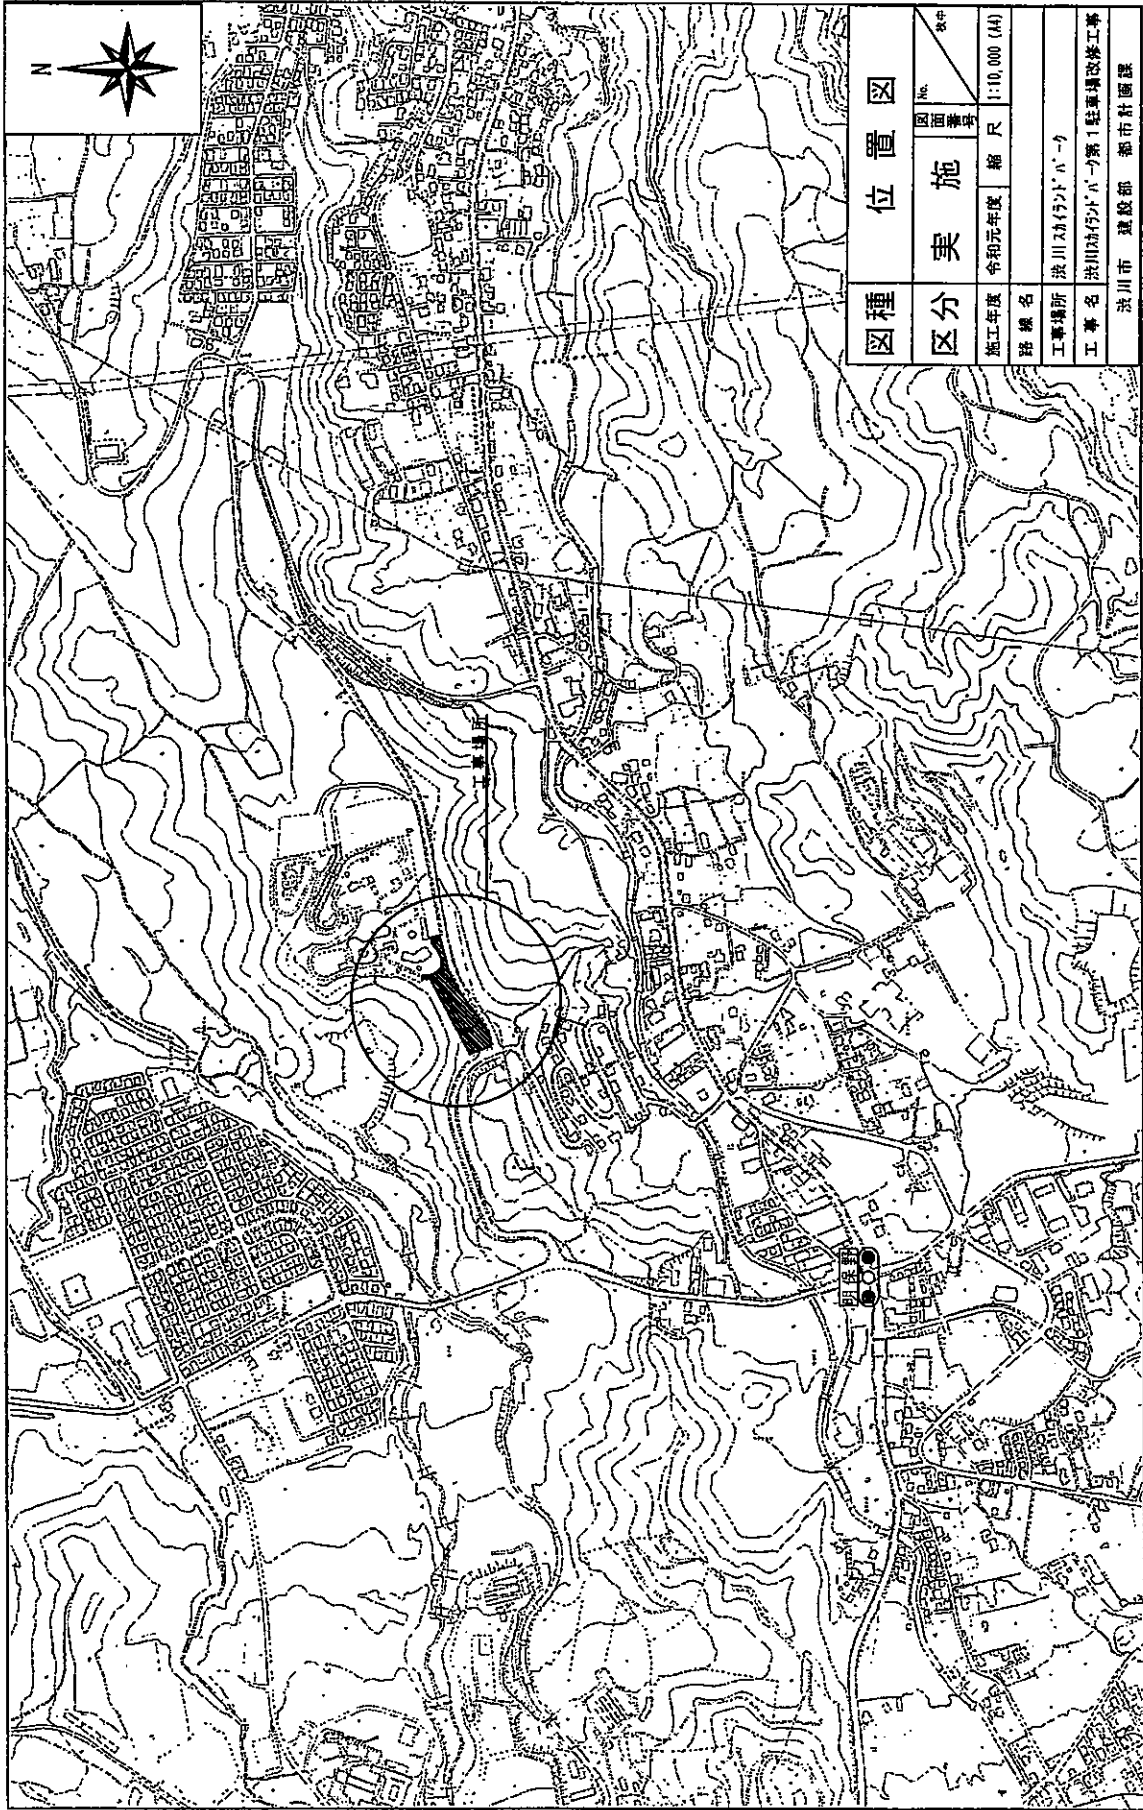

図種		位置図	
区分	実施	区画番号	図号
施工年度	令和元年度	縮尺	1:10,000 (A4)


第1駐車場平面図

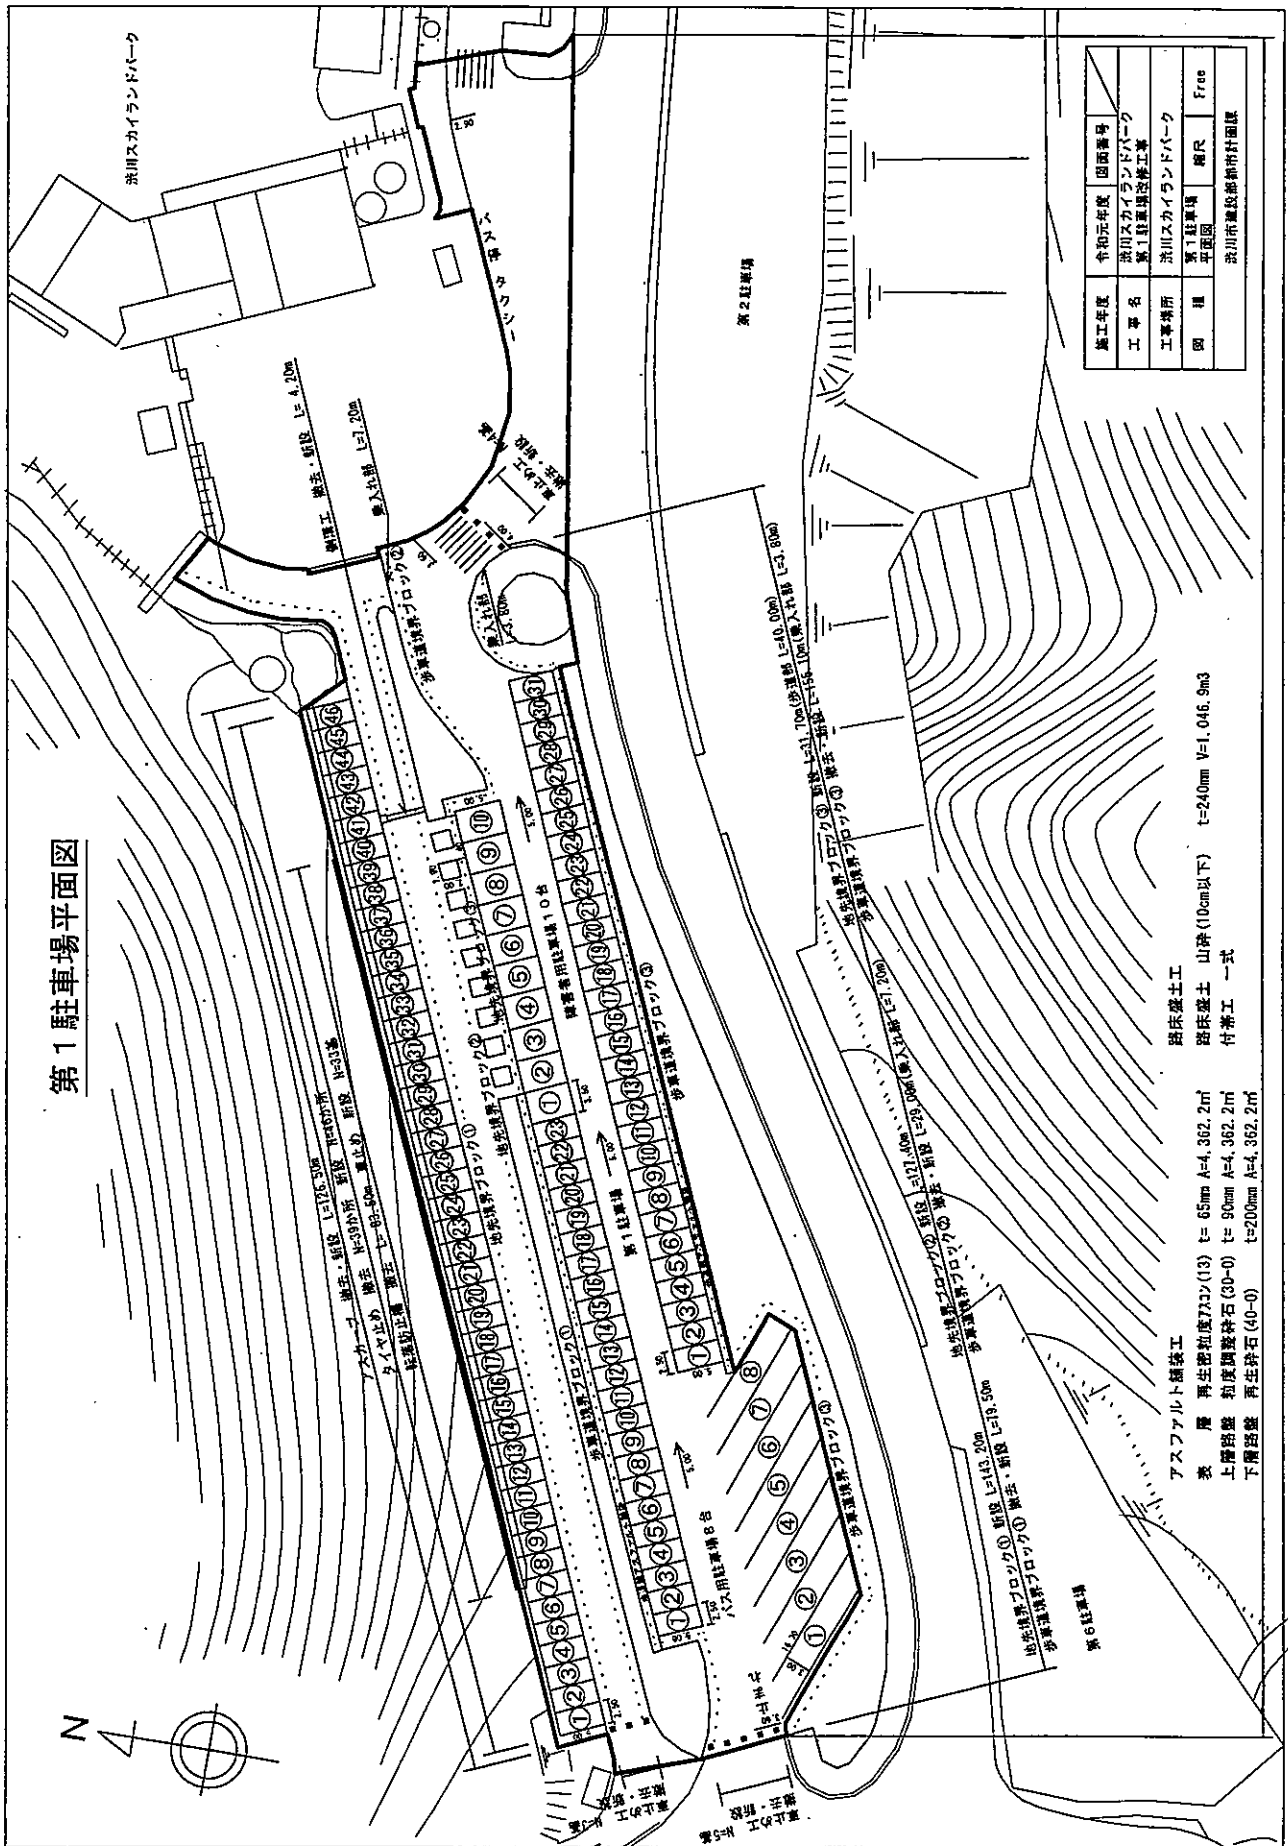

施工年度	令和元年度	団画番号	
図種	第1駐車場	層尺	Free

アスファルト舗装工
 下層 再生砕石(40-0) t=200mm A=4,362.2㎡
 路床盛土工
 路床盛土 山積(10cm以下) t=240mm V=1,046.9m³
 付着工 一式

標準断面図 S=1/200

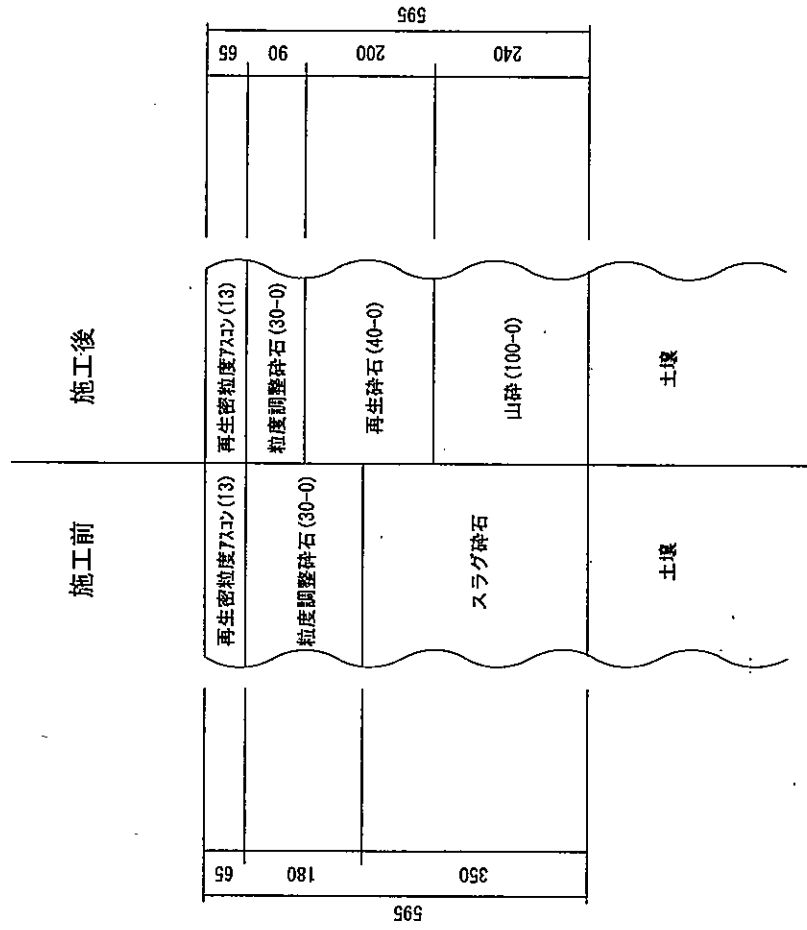

施工年度	令和元年度	図面番号	
工事名	渋川スカイランドパーク 第1駐車場改修工事		
工事場所	渋川スカイランドパーク		
図種	標準断面図	縮尺	図示
渋川市建設部都市計画課			