

議案第 53 号

渋川市古巻公民館建設工事（建築主体工事）請負契約の締結について

渋川市古巻公民館建設工事（建築主体工事）請負契約を次のとおり締結したいから、地方自治法（昭和 22 年法律第 67 号）第 96 条第 1 項第 5 号及び議会の議決に付すべき契約及び財産の取得又は処分に関する条例（平成 18 年渋川市条例第 52 号）第 2 条の規定により、議会の議決を求める。


令和 6 年 6 月 13 日提出

渋川市長 高 木 勉

- | | | |
|---|--------|--|
| 1 | 契約の目的 | 渋川市古巻公民館建設工事（建築主体工事） |
| 2 | 工事の概要 | 新築工事 一式 |
| | 及び場所 | 昇降設備工事 一式 |
| | | 外構工事 一式 |
| | | 既存公民館解体工事 一式 |
| | | 渋川市古巻公民館 |
| 3 | 契約の方法 | 条件付き一般競争入札 |
| 4 | 契約の金額 | 1,056,000,000 円 |
| 5 | 契約の相手方 | 群馬県渋川市渋川 1112 番地 1 |
| | | 津久井工務店・瑞穂建設渋川市古巻公民館建設工事（建築主体工事）特定建設工事共同企業体 |
| | 代表者 | 株式会社津久井工務店 |
| | | 代表取締役 津久井 厚 |
| | 構成員 | 瑞穂建設株式会社 |
| | | 代表取締役 篠原 玄洋 |

工 事 名	渋川市古巻公民館建設工事（建築主体工事）
契 約 の 方 法	条件付き一般競争入札
公 告 日	令和 6 年 2 月 2 0 日
開 札 年 月 日	令和 6 年 5 月 1 7 日
入札参加申請者数 （）内市内業者数	4 企業体 8 社（8 社）
うち入札参加業者数 （）内市内業者数	3 企業体 6 社（6 社）
落 札 業 者	群馬県渋川市渋川 1 1 1 2 番地 1 津久井工務店・瑞穂建設渋川市古巻公民館建設工事（建築主体工事）特定建設工事共同企業体 代表者 株式会社津久井工務店 代表取締役 津久井 厚 構成員 瑞穂建設株式会社 代表取締役 篠原 玄洋
予 定 価 格	1, 0 8 1, 6 6 3, 0 0 0 円 （消費税及び地方消費税含む）
落 札 価 格	1, 0 5 6, 0 0 0, 0 0 0 円 （消費税及び地方消費税含む）
予 定 工 期	令和 7 年 1 2 月 2 0 日
工 事 内 容	構造・規模 鉄筋コンクリート造、鉄骨造、鉄骨 鉄筋コンクリート造（地上 2 階） アルミニウム合金造（地上 1 階） 敷地面積 4, 1 2 6. 2 3 m ² 建築面積 1, 6 0 4. 7 5 m ² 延床面積 2, 4 3 8. 3 1 m ² 主要工事 1 新築工事 一式 2 昇降設備工事 一式 3 外構工事 一式


	4 既存公民館解体工事 一式	
--	----------------	--

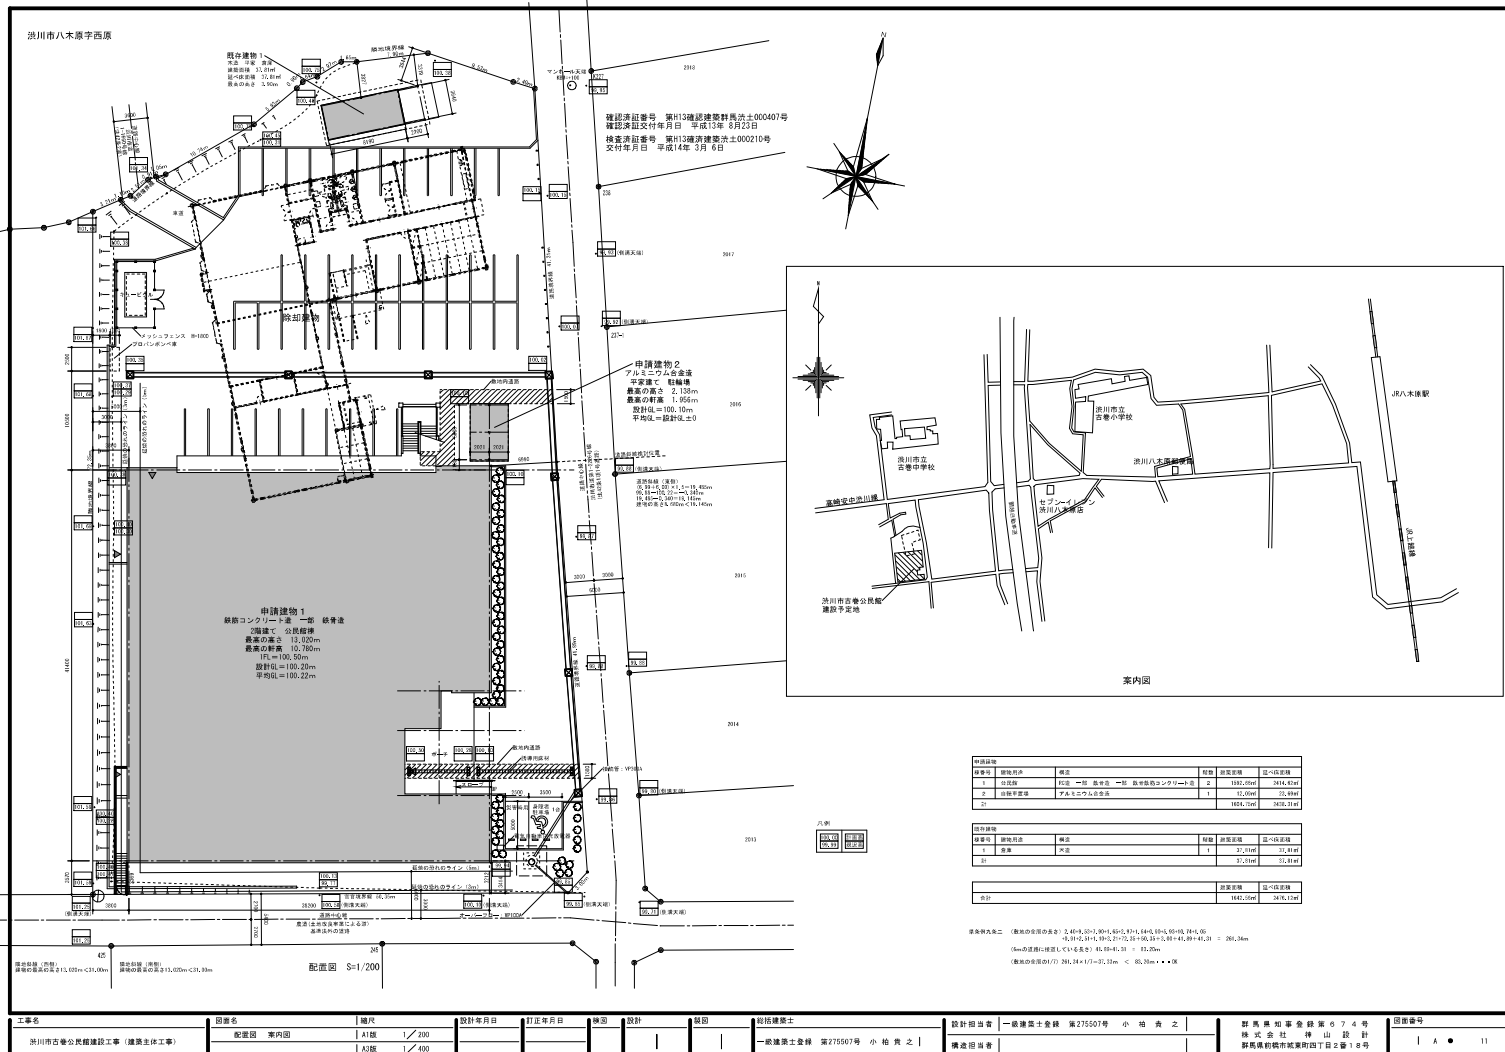







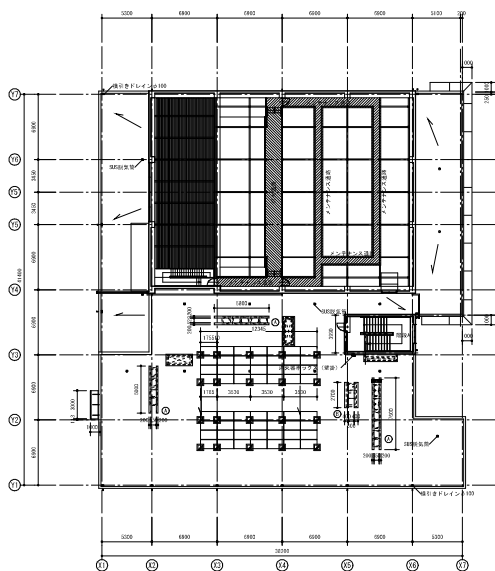


R 1 層概図 S=1/200

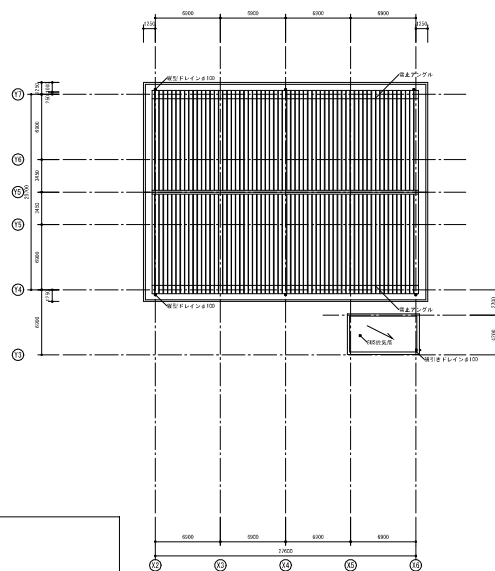


R 2 層概図 S=1/200

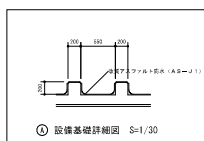

① 設備基礎詳細図 S=1/30

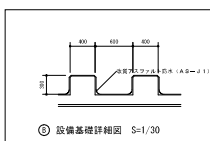


② 設備基礎詳細図 S=1/30

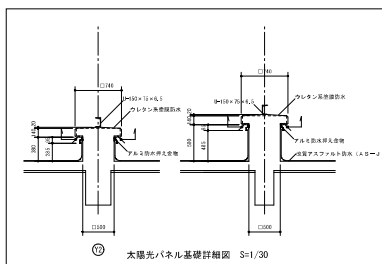


③ 太陽光パネル基礎詳細図 S=1/30


工事名	図名	縮尺	設計年月日	訂正年月日	棟図	設計	確認	設備屋上	設計担当者	一般建築士登録 第275507号 小 嶋 貴 之	群馬県知事登録第674号 株式会社 神 山 設 計 群馬県前橋市紙袋町四丁目2番1号	図番番号

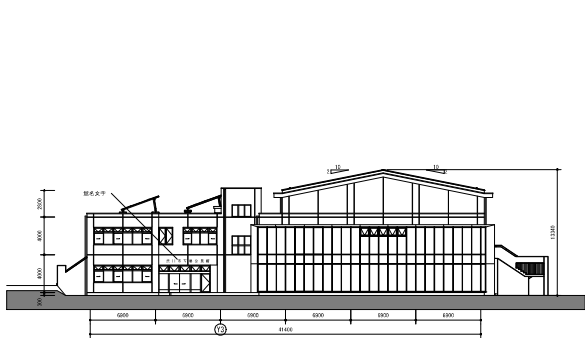


東側 立面図 S=1/200

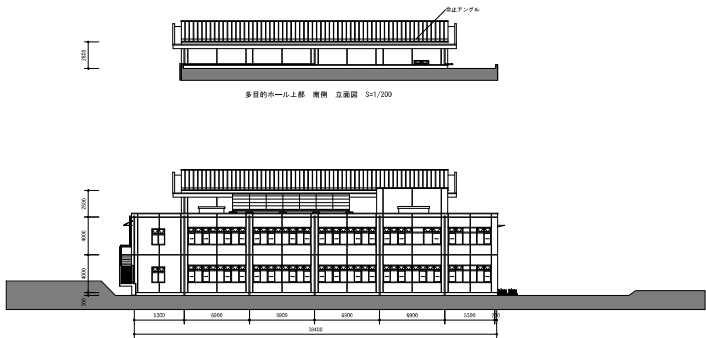


南側 立面図 S=1/200

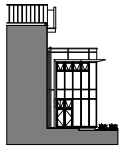


ホワイエ 南側 立面図 S=1/200

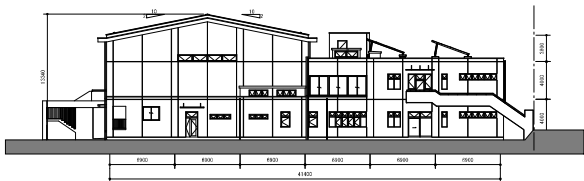

西側 立面図 S=1/200

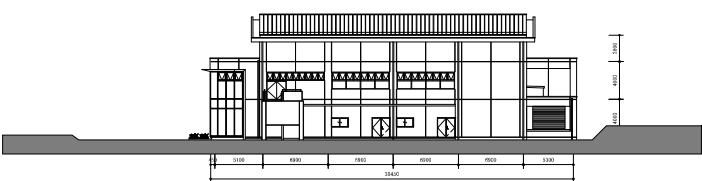

北側 立面図 S=1/200

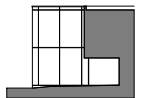

風雨室前 北側 立面図 S=1/200

工事名	図番名	縮尺	設計年月日	訂正年月日	練図	設計	図面	図格確認士	設計担当	一般建築士登録 第275507号 小 柏 貴 之	群馬県知事登録第674号 株式会社 神 山 設 計 群馬県前橋市紙袋町四丁目2番18号	図面番号
